


M1:50
VB

zastávka
Turnov-město

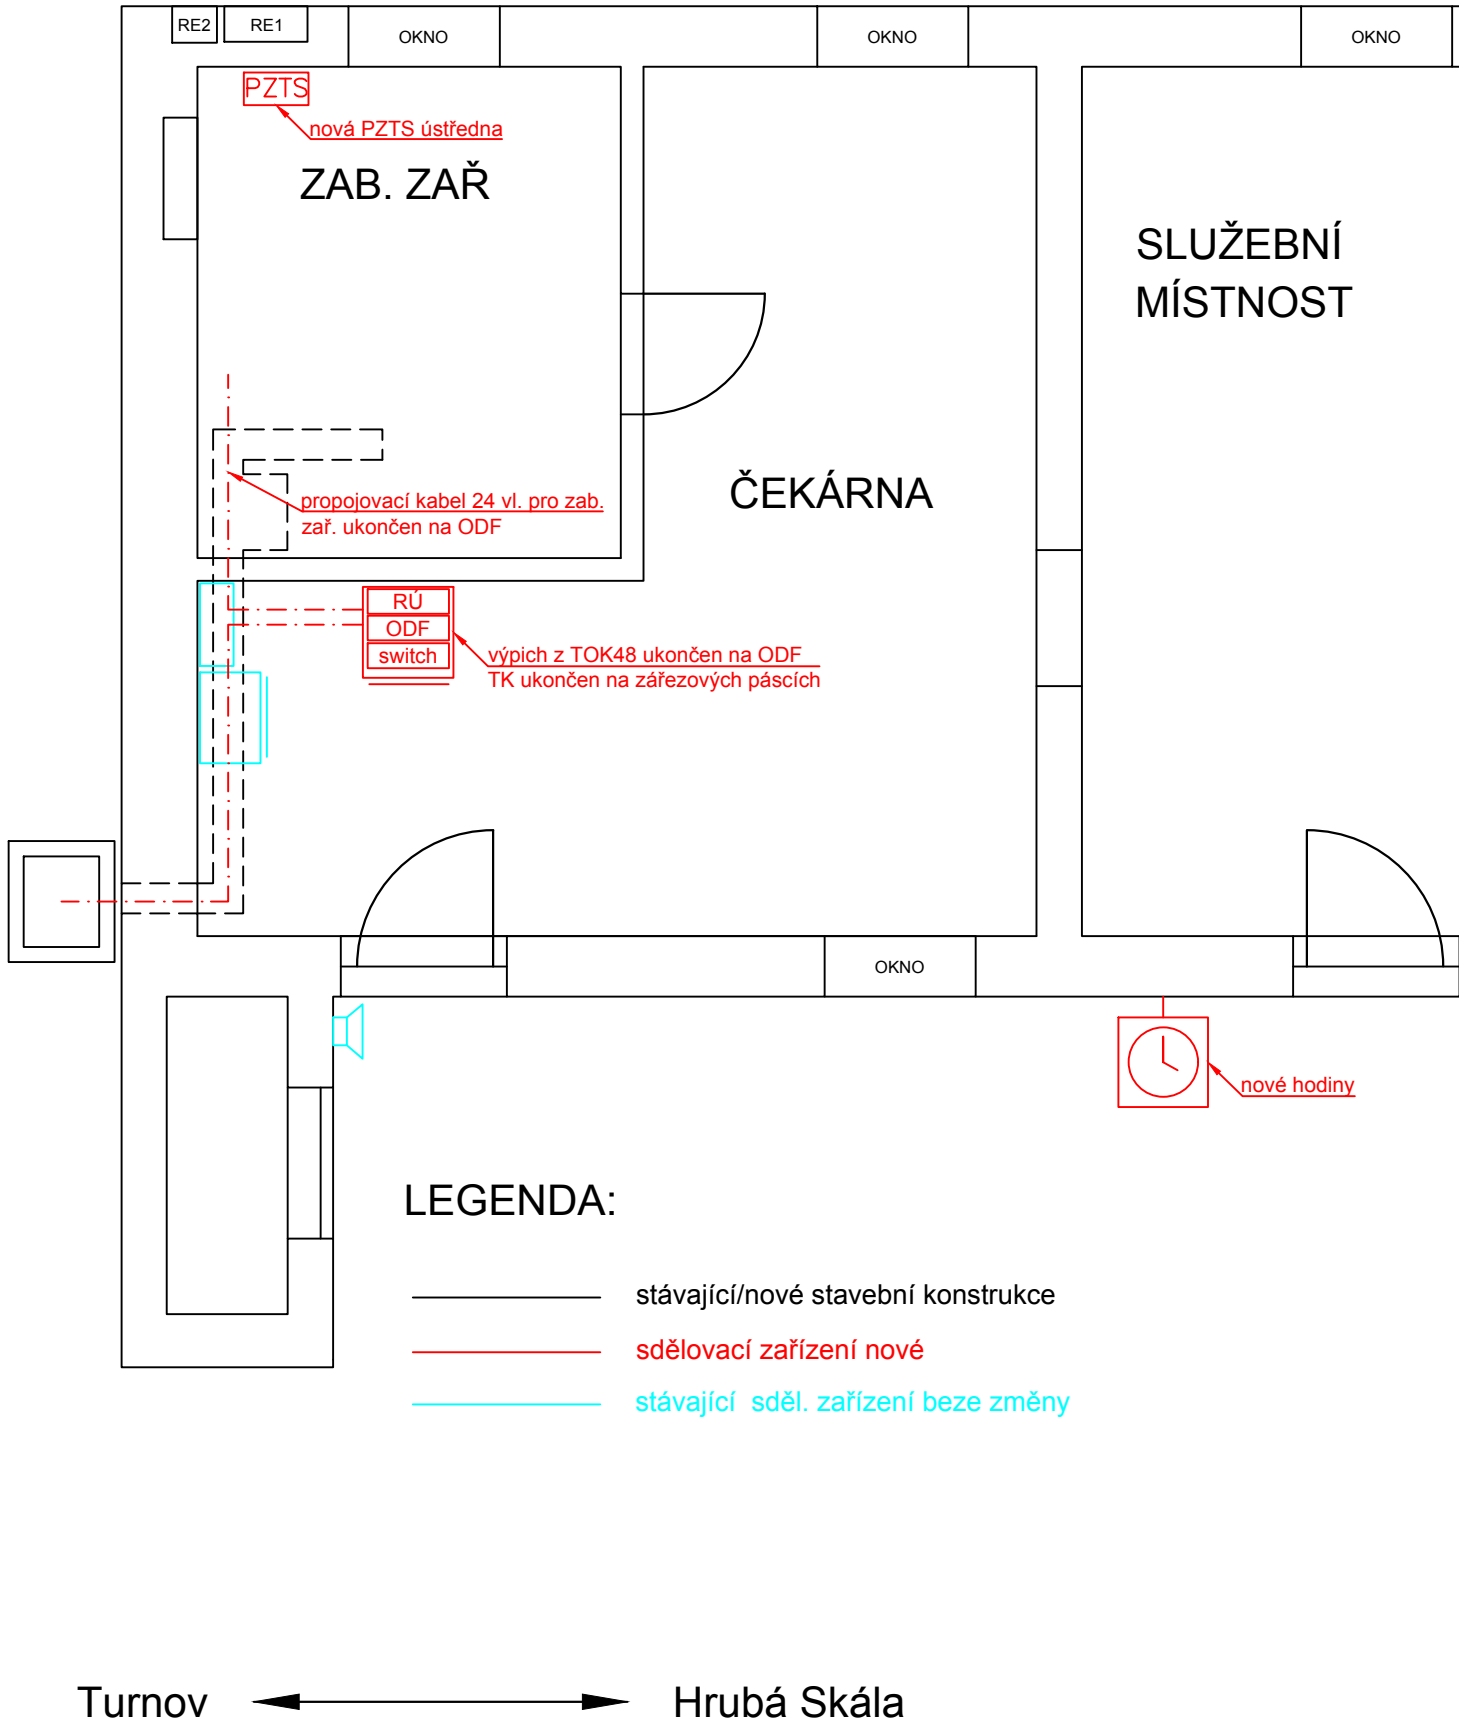

Jiná ověření:

Paré:


Orientační schéma:


Razítko oprávněné osoby:


Podpis:

Datum:

Revize:	Datum:	Popis:	Kontroloval:
-	-	-	-
-	-	-	-
-	-	-	-
000	30.11.2022	Dokumentace pro územní řízení povolení k čístopisu	Ing. Josef Naništa

Stavebník/Investor:	Správa železnic, státní organizace		SPRÁVA ŽELEZNIC
Adresa:	Dlážděná 1003/7, 110 00 Praha 1		
Zástupce investora:	Stavební správa západ		
Adresa:	Sokolovská 1995/278, 190 00 Praha 9		

Zhotovitel díla:	PROJEKT servis spol. s r.o.		PROJEKT servis
Adresa:	U Elektry 830/2b, 198 00 Praha 9		
Kontakt:	T: +420 281 090 860 E: firma@projekt-servis.cz		

Zhotovitel objektu:	SUDOP BRNO, spol. s r.o.		SUDOP BRNO
Adresa:	Kounicova 26, 611 36 Brno		
Kontakt:	T: +420 972 625 804 E: sudop@sudop-brno.cz		

Hlavní projektant (HIP):	Ing. Martin Koudelka	Specialista:	Ing. Josef Naništa
--------------------------	----------------------	--------------	--------------------

Název stavby/akce:	Rekonstrukce žst. Turnov	Označení investora:	S631700077
Název části:	Sdělovací zařízení	Označení zhotovitele:	ZAK-2021-13
Název objektu/díle části:		Označení části:	D.1.2
Název přílohy:	zast. Turnov město, budova zastávky	Označení objektu/komplexu:	
Název díle části přílohy:	-	Číslo přílohy:	2.2.07
Odpovědný projektant:	Zpracovatel přílohy:	Měřítko:	1:50
Ing. Josef Naništa	Ing. Tomáš Matula	Formáty:	2 x A4
Kraj:	Katastrální území:	TUDU:	
Liberecký	viz textová část	105110	
		Smluvní datum zpracování:	30.11.2022

Označení investora:	Stupeň dokumentace:	Část:	Objekt:	Podobjekt:	Příloha:	Revize:
S631700077	DUR	D12	X	X	2	07
[Prostor pro další informace]						