SITUACE ŽELEZNIČNÍ SVRŠEK KM 123,300-123,700

M1:500

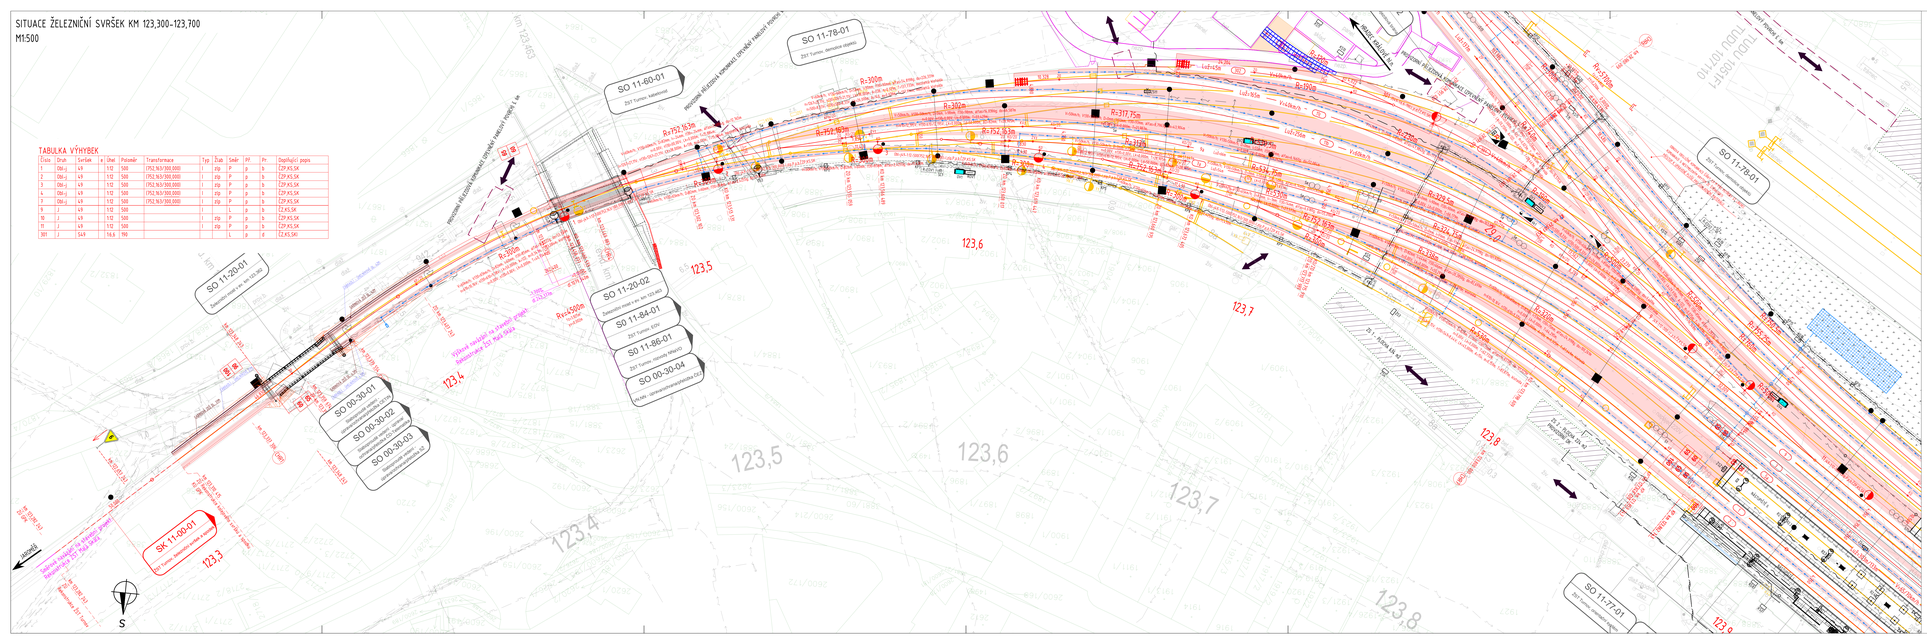
SO 11-60-01
ŽST Turnov Valdštejnské
SO 11-78-01
ŽST Turnov - demolice objektů
SO 11-20-01
Železniční most v km 123,360
SO 11-20-02
Železniční most v km 123,450
SO 11-84-01
ŽST Turnov ESO
SO 11-86-01
ŽST Turnov - rozvody SEE/ZS
SO 00-30-04
TK SEE - demontáž/montáž/přeložka ZS
SO 00-30-01
Železniční most v km 123,360
SO 00-30-02
Železniční most v km 123,450
SO 00-30-03
Železniční most v km 123,450
SK 11-00-01
ŽST Turnov železniční svršek a spodek
SO 11-78-01
ŽST Turnov - demolice objektů
SO 11-77-01
ŽST Turnov - demolice objektů
PROVIZORNÍ PŘÍJEZDOVÁ KOMUNIKACE STAVEBNÍ JÁMOU V PROFILU 4.4m
PROVIZORNÍ PŘÍJEZDOVÁ KOMUNIKACE STAVEBNÍ JÁMOU V PROFILU 3.5m
Výhled ŽKRÍŽ na stavební jámě železničního mostu SO 11-20-01
Železniční most v km 123,360
Železniční most v km 123,450
Železniční most v km 123,450