SITUACE PŘEJEZDU v km 28,815
M 1:500

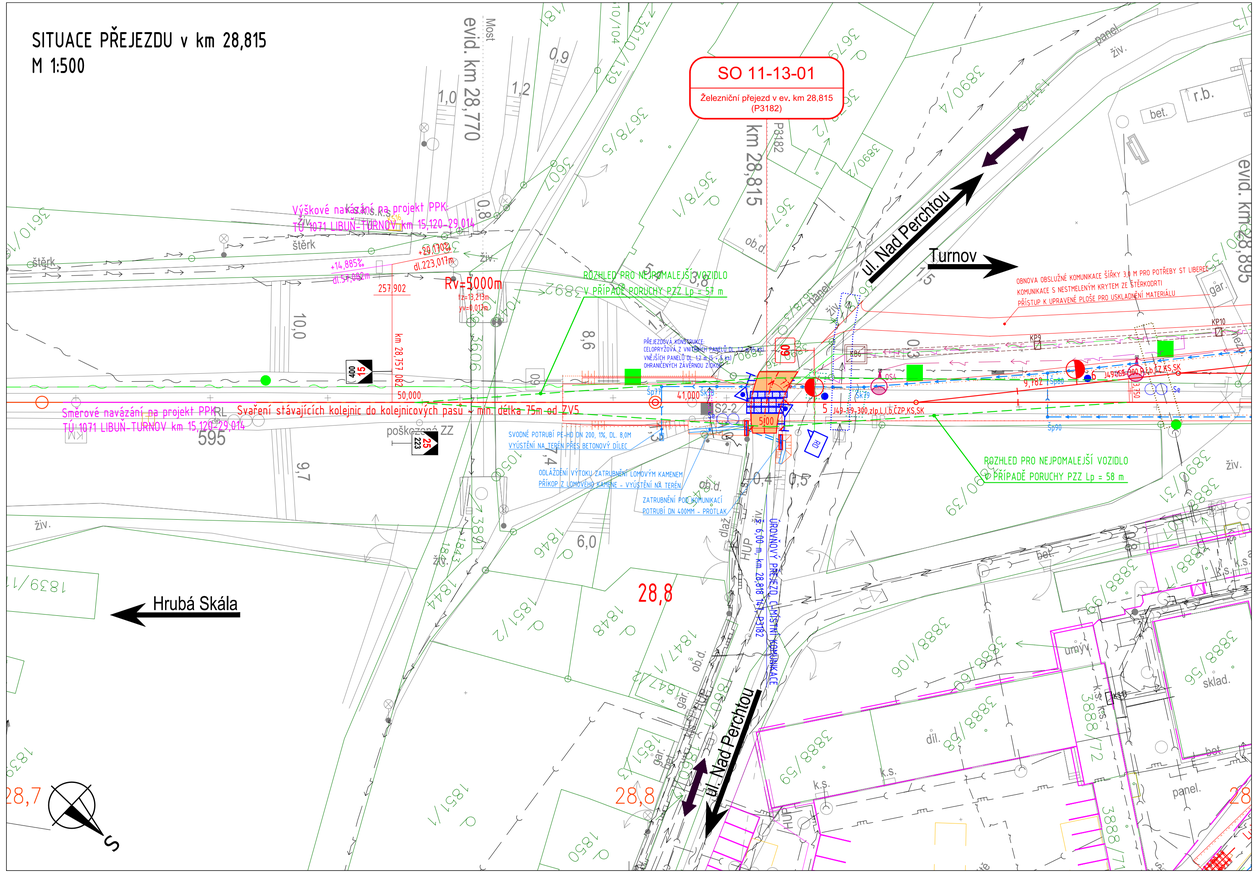

LEGENDA

LEGENDA STÁVAJÍCÍ SITUACE:
- STÁVAJÍCÍ KOLEJE
- STÁVAJÍCÍ (STAV) SITUACE
- 193/1 HRANICE KATASTRU NEMOVITOSTÍ/PARCEL. ČÍSLO

LEGENDA PLOCH:
- POZEMNÍ KOMUNIKACE (ASFALTOVÝ KRYT)
- ŽELEZNIČNÍ PŘEJEZDY

LEGENDA NOVÁ SITUACE:
- NOVÝ ŽELEZNIČNÍ SVRŠEK
- SMĚROVÁ A VÝŠKOVÁ ÚPRAVA KOLEJE
- POZEMNÍ KOMUNIKACE, HRANY DRAŽNÍCH OBJEKTŮ atd.
- OSY POZEMNÍCH KOMUNIKACÍ A DALŠÍCH OBJEKTŮ
- HRANY NOVÉHO TERÉNU
- RUŠENÉ KOLEJE / DEMOLICE
- NOVÝ ŽELEZNIČNÍ SPODEK-SANACE
- SOUVISEJÍCÍ STAVEBNÍ OBJEKTY NEBO STAVBY
- ROZHLEDOVÉ POMĚRY NA PŘEJEZDU
- TRATIVODY
- PŘÍČNÉ A PODÉLNÉ SVODY
- ZPEVNĚNÉ A NEZPEVNĚNÉ PŘÍKOPY

LEGENDA NOVÝCH INŽENÝRSKÝCH SÍTÍ:
- Z ZABEZPEČOVACÍ KABEL - PODZEMNÍ
- SDĚLOVACÍ KABEL - PODZEMNÍ
- SLABOPROUDÝ KABEL NN - PODZEMNÍ
- EOV KABEL

LEGENDA NOVÁ - TECHNOLOGICKÉ PRVKY SITUACE:
- VÝSTRAŽNÍK SE ZÁVOROU/BEZ ZÁVORY
- RD RELÉOVÝ DOMEK/TECHNOLOGICKÉ OBJEKTY
- Sc11 VÝKOLEJKA/POČÍTAČE NÁPRAV/NÁVĚSTIDLA
- STOŽÁRY TV
- ROZVADĚČ
- STOŽÁRY OSVĚTLENÍ
- KABELOVÉ PŘECHODY

LEGENDA ORGANIZACE VÝSTAVBY SITUACE:
- km 29,700 PŘÍSTUPY NA STAVENIŠTĚ

LEGENDA STÁVAJÍCÍCH INŽENÝRSKÝCH SÍTÍ:
- VODOVOD
- KANALIZACE
- SDĚLOVACÍ KABEL - PODZEMNÍ
- SDĚLOVACÍ KABEL - NADZEMNÍ
- SLABOPROUDÝ KABEL NN - PODZEMNÍ
- SŽ OŘ SEE KABEL
- NTL PLYNOVOD
- STL PLYNOVOD

Ministerstvo dopravy
Státní fond dopravní infrastruktury

Jiná ověření:

Paré:

Orientační schéma:

Razítko oprávněné osoby:

Podpis: Datum:

Revize:	Datum:	Popis:	Kontroloval:
-	-	-	-
-	-	-	-
-	-	-	-
000	30.11.2022	Dokumentace pro územní řízení k čistopisu	Bc. Michal Munzar

Stavebník/Investor:	**Správa železnic, státní organizace**
Adresa:	Dlážděná 1003/7, 110 00 Praha 1
Zástupce investora:	Stavební správa západ
Adresa:	Sokolovská 1995/278, 190 00 Praha 9

SPRÁVA ŽELEZNIC

Zhotovitel díla:	**PROJEKT servis spol. s r.o.**
Adresa: Kontakt:	U Elektry 830/2b, 198 00 Praha 9 T: +420 281 090 860 E: firma@projekt-servis.cz
Zhotovitel objektu:	**PROJEKT servis spol. s r.o.**
Adresa: Kontakt:	U Elektry 830/2b, 198 00 Praha 9 T: +420 281 090 860 E: firma@projekt-servis.cz
Hlavní projektant (HIP):	Ing. Martin Koudelka — Specialista: Ing. Miroslav Vala

PROJEKT servis

Název stavby/akce:	**Rekonstrukce žst. Turnov**		Označení investora: S631700077
			Označení zhotovitele: ZAK-2021-13
Název části:	Přejezdy a přechody		Označení části: D.2.1.3
Název objektu/dílčí části:	**Železniční přejezd v ev. km 28,815 (P3182)**		Označení objektu/komplexu: **SO 11-13-01**
Název přílohy:	Situace přejezdu v km 28,815		Číslo přílohy: **2 . 001**
Název dílčí části přílohy:	-		
Odpovědný projektant:	Zpracovatel přílohy:	Měřítko: 1:500	Stupeň dokumentace: **DUR**
Ing. Martin Koudelka	Ing. Juraj Pieš	Formáty: 4 x A4	
Kraj:	Katastrální území:	TUDU:	**Smluvní datum zpracování:**
Liberecký	Turnov [771601]	107110	**30.11.2022**

Označení investora:	Stupeň dokumentace:	Část:	Objekt:	Podobjekt:	Příloha:	Revize:
S 6 3 1 1 7 0 0 2 7	_ D U R	_ D 2 1 0 3	_ S O 1 1 1 3 0 1	_ X X	_ 2	_ 0 0 1

(Prostor pro další informace)