

PROPUSTEK V EV. KM 103,267

SITUACE

M 1:500

LEGENDA

LEGENDA STÁVAJÍCÍ SITUACE:

- STÁVAJÍCÍ KOLEJE
- STÁVAJÍCÍ (STAV) SITUACE
- HRANICE DRAŽNÍHO POZEMKU BEZ ROZLIŠENÍ
- HRANICE KATASTRU NEMOVITOSTÍ/PARCEL. ČÍSLO
- STÁVAJÍCÍ HRANICE OCHRANNÉHO PÁSMU DRÁHY
- STÁVAJÍCÍ BODY ZAMĚŘENÍ

LEGENDA STÁVAJÍCÍCH INŽENÝRSKÝCH SÍTÍ:


- SDĚLOVACÍ KABEL - PODZEMNÍ
- SILNOPROUDÝ KABEL VN - NADZEMNÍ
- EOV KABEL

LEGENDA NOVÝCH INŽENÝRSKÝCH SÍTÍ:

- ZABEZPEČOVACÍ KABEL - PODZEMNÍ
- SDĚLOVACÍ KABEL - PODZEMNÍ

LEGENDA NOVÁ SITUACE:

- NOVÝ ŽELEZNIČNÍ SVRŠEK
- ZPEVNĚNÉ A NEZPEVNĚNÉ PŘÍKOPY
- HRANY NOVÉHO TERÉNU
- SMĚROVÁ A VÝŠKOVÁ ÚPRAVA KOLEJE
- POZEMNÍ KOMUNIKACE, HRANY DRAŽNÍCH OBJEKTŮ atd.
- OSY POZEMNÍCH KOMUNIKACÍ A DALŠÍCH OBJEKTŮ
- RUŠENÉ KOLEJE / DEMOLICE

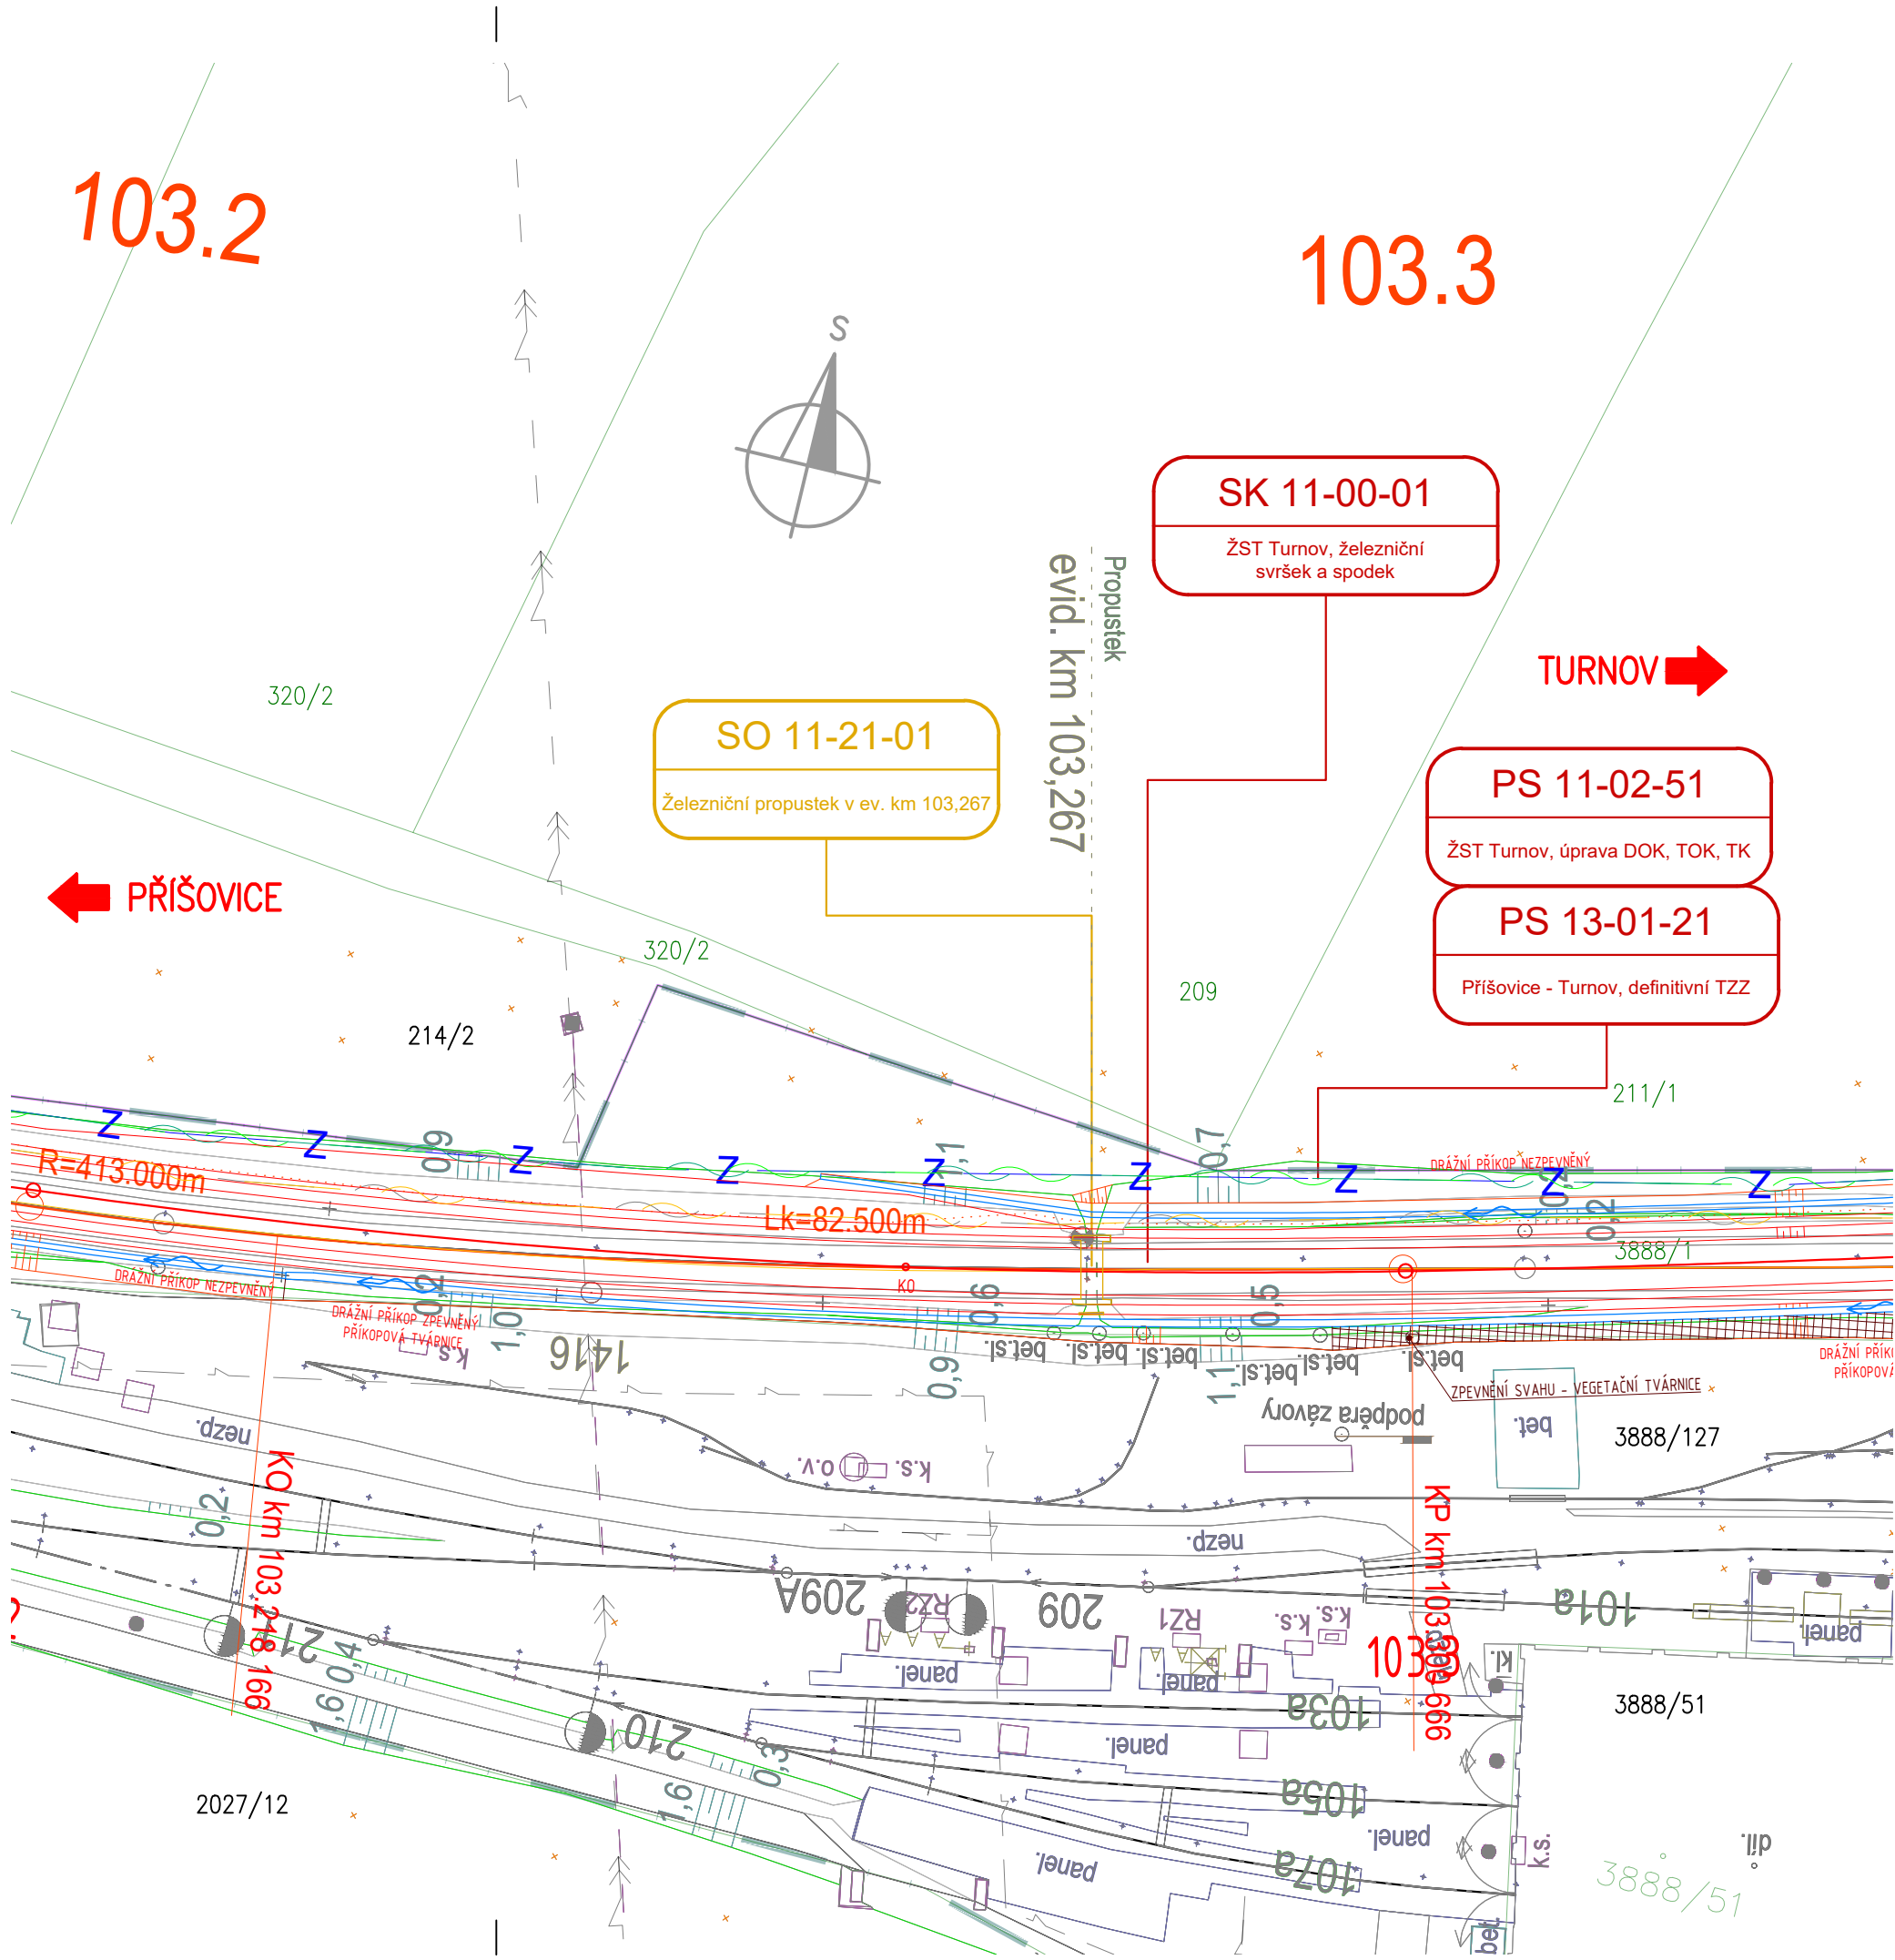

Ministerstvo dopravy
Státní fond dopravní
infrastruktury

Jiná ověření:

Paré:

Orientační schéma:

Razítko oprávněné osoby:

Podpis:

Datum:

Revize:

Datum:

Popis:

Kontroloval:

000

30.11.2022

Dokumentace pro územní řízení k čistopisu

Ing. Marie Peterková

Stavebník/Investor:

Adresa:

Zástupce investora:

Adresa:

Správa železnic, státní organizace

Dlážděná 1003/7, 110 00 Praha 1

Stavební správa západ

Sokolovská 1995/278, 190 00 Praha 9

SPRÁVA
ŽELEZNIC

Zhotovitel díla:

Adresa:

Kontakt:

PROJEKT servis spol. s r.o.

U Elektry 830/2b, 198 00 Praha 9

T: +420 281 090 860

E: firma@projekt-servis.cz

PROJEKT servis

Zhotovitel objektu:

Adresa:

Kontakt:

DIPONT s.r.o.

Libouchec č.p. 505, 403 35 Libouchec

T: +420 475 201 640

E: dipont@dipont.cz

dipont

Hlavní projektant (HIP):

Ing. Martin Koudelka

Specialista:

Ing. Martin Pišek

Název stavby/akce:

Rekonstrukce žst. Turnov

Označení investora:

S631700077

Označení zhotovitele:

ZAK202113

Název části:

Mosty, propustky a zdi

Označení části:

D.2.1.4

Název objektu/díleč části:

Železniční propustek v ev. km 103,267

Označení objektu/komplexu:

SO 112101

Název přílohy:

Situace

Číslo přílohy:

2 . 001

Odpovědný projektant:

Ing. Martin Pišek

Stupeň dokumentace:

DUR

Kraj:

Liberecký

Smluvní datum zpracování:

30.11.2022

Označení investora:

Stupeň dokumentace:

Část:

Objekt:

Podobojekt:

Příloha:

Revize:

S 6 3 1 7 0 0 0 7 7 - D U R X - D 2 1 0 4 - S 0 1 1 2 1 0 1 - X X - 2 - 0 0 1 - 0 0 0

[Prostor pro další informace]