PŮDORYS ZASTŘEŠENÍ NÁSTUPIŠTĚ Č.3
M 1:100

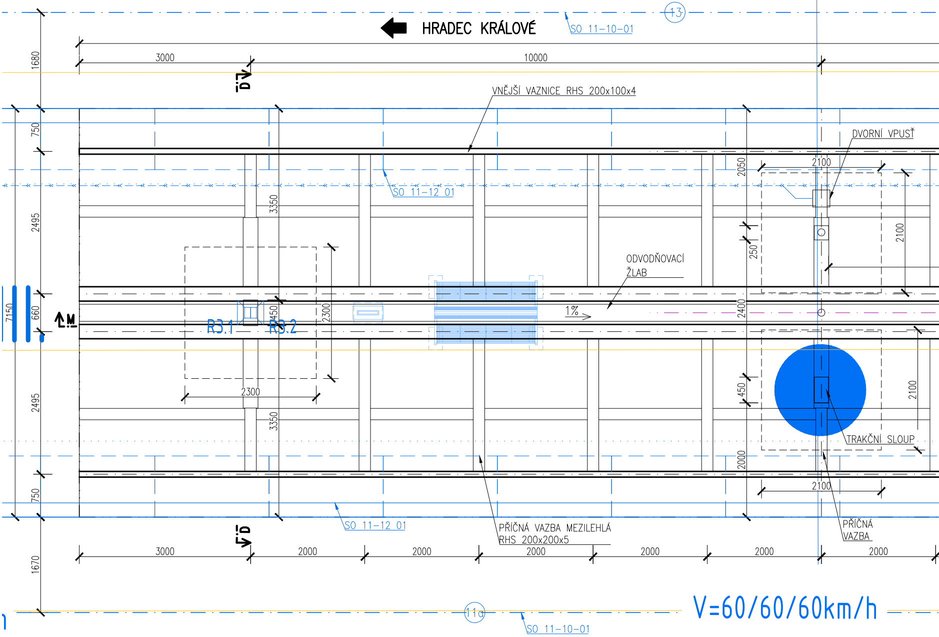
HRADEC KRÁLOVÉ
SO 11-10-01
13
3000
10000
1680
D
VNĚJŠÍ VAZNICE RHS 200x100x4
DVORNÍ VPUSŤ
750
2050
2100
SO 11-12 01
3350
2495
250
2100
ODVODŇOVACÍ ŽLAB
7150
660
M
R3.1
450
R3.2
2300
1%
2400
450
2300
3350
2495
2100
TRAKČNÍ SLOUP
2000
750
2100
SO 11-12 01
PŘÍČNÁ VAZBA MEZILEHLÁ RHS 200x200x5
PŘÍČNÁ VAZBA
D
3000
2000
2000
2000
2000
2000
2000
1670
11a
SO 11-10-01
V=60/60/60km/h

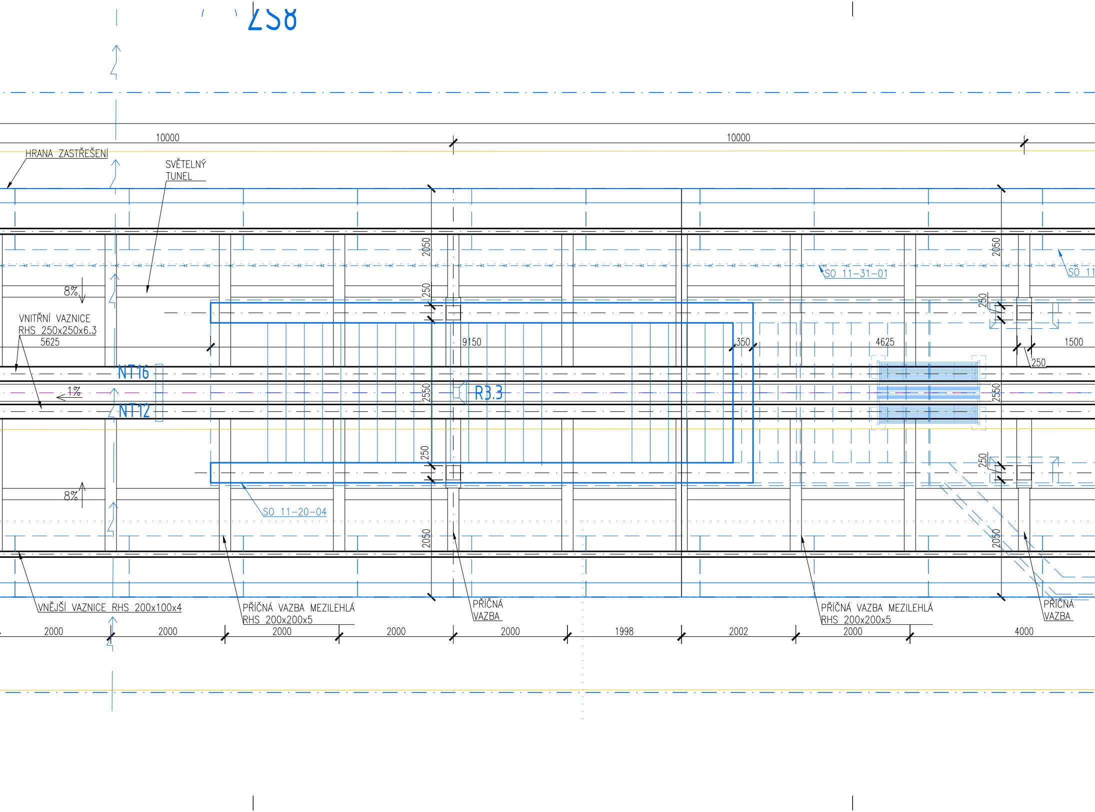
ZS8
10000
10000
HRANA ZASTŘEŠENÍ
SVĚTELNÝ TUNEL
2050
250
SO 11–31–01
SO 11
8%
VNITŘNÍ VAZNICE
RHS 250x250x6.3
5625
9150
350
4625
1500
250
NT16
1%
R3.3
2550
NT12
8%
SO 11–20–04
VNĚJŠÍ VAZNICE RHS 200x100x4
PŘÍČNÁ VAZBA MEZILEHLÁ
RHS 200x200x5
PŘÍČNÁ VAZBA
PŘÍČNÁ VAZBA MEZILEHLÁ
RHS 200x200x5
PŘÍČNÁ VAZBA
2000
2000
2000
2000
2000
1998
2002
2000
4000

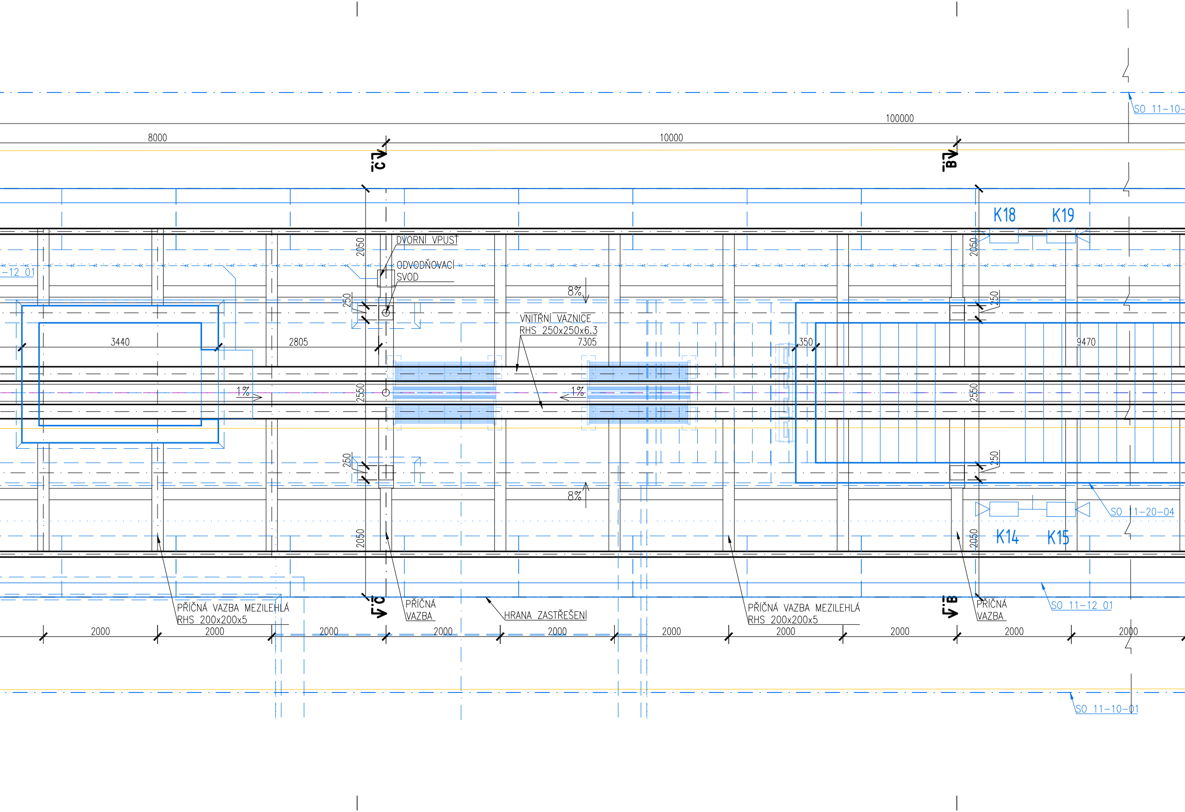
100000
8000
10000
C
B
K18
K19
K14
K15
SO 11-10-
-12 01
DVORNÍ VPUSŤ
ODVODŇOVACÍ
SVOD
2050
250
8%
VNITŘNÍ VAZNICE
RHS 250x250x6.3
7305
3440
2805
350
9470
1%
2550
SO 11-20-04
PŘÍČNÁ VAZBA MEZILEHLÁ
RHS 200x200x5
PŘÍČNÁ
VAZBA
HRANA ZASTŘEŠENÍ
SO 11-12 01
SO 11-10-01
2000

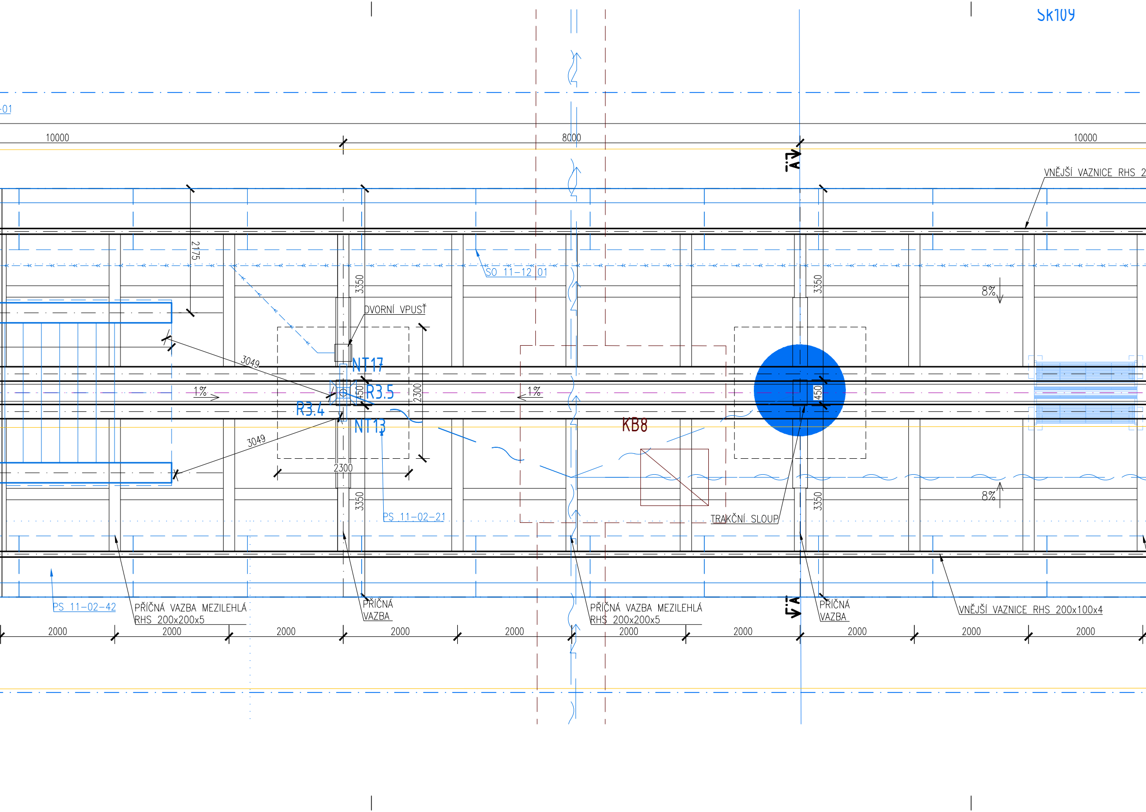
Sk109
-01
10000
8000
10000
A
VNĚJŠÍ VAZNICE RHS 2
2175
3350
3350
SO 11-12 01
DVORNÍ VPUSŤ
8%
3049
NT17
R3.5
R3.4
1%
1%
450
450
2300
2300
3049
NT13
KB8
8%
3350
3350
PS 11-02-21
TRAKČNÍ SLOUP
A
PS 11-02-42
PŘÍČNÁ VAZBA MEZILEHLÁ
RHS 200x200x5
PŘÍČNÁ
VAZBA
PŘÍČNÁ VAZBA MEZILEHLÁ
RHS 200x200x5
PŘÍČNÁ
VAZBA
VNĚJŠÍ VAZNICE RHS 200x100x4
2000
2000
2000
2000
2000
2000
2000
2000
2000
2000

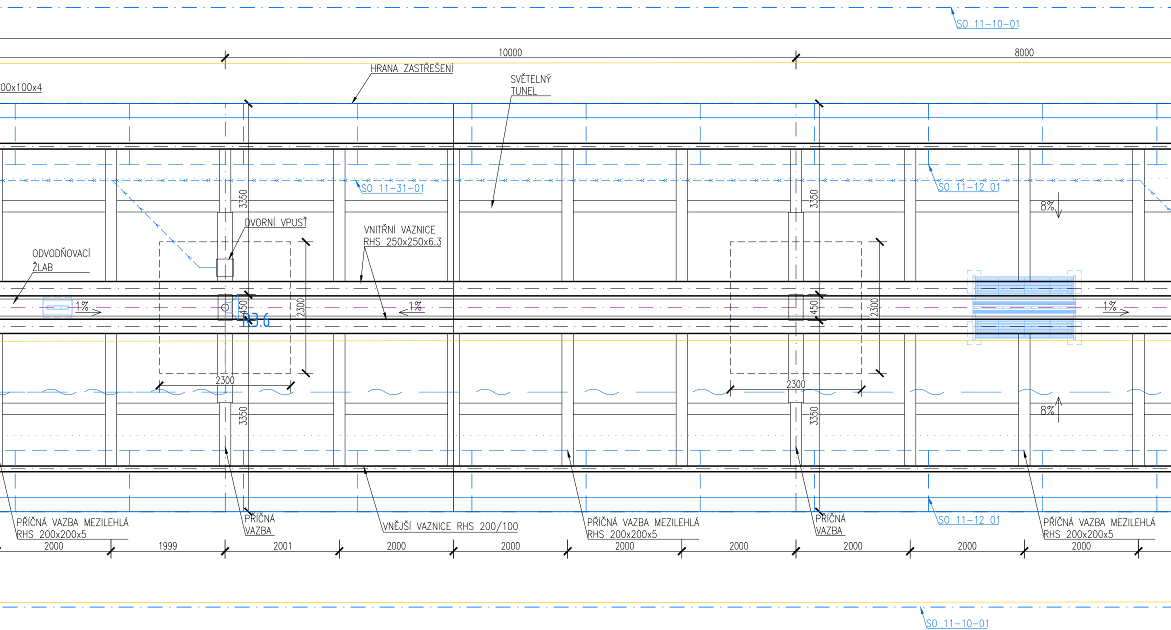
SO 11-10-01
10000
8000
HRANA ZASTŘEŠENÍ
SVĚTELNÝ TUNEL
00x100x4
SO 11-31-01
SO 11-12 01
3350
3350
8%
DVORNÍ VPUSŤ
VNITŘNÍ VAZNICE RHS 250x250x6.3
ODVODŇOVACÍ ŽLAB
1%
450
R3.6
2300
1%
450
2300
1%
2300
2300
3350
3350
8%
PŘÍČNÁ VAZBA MEZILEHLÁ RHS 200x200x5
PŘÍČNÁ VAZBA
VNĚJŠÍ VAZNICE RHS 200/100
PŘÍČNÁ VAZBA MEZILEHLÁ RHS 200x200x5
PŘÍČNÁ VAZBA
SO 11-12 01
PŘÍČNÁ VAZBA MEZILEHLÁ RHS 200x200x5
2000
1999
2001
2000
2000
2000
2000
2000
2000
2000
SO 11-10-01

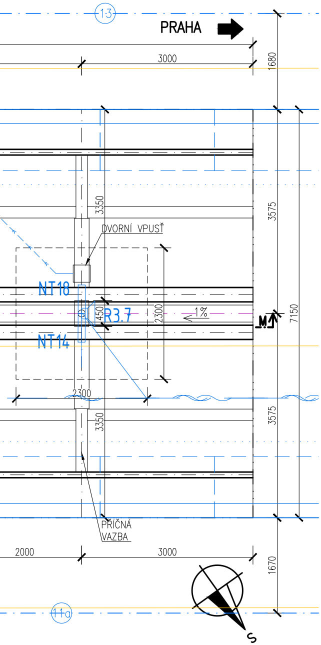
13
PRAHA
3000
1680
3350
3575
DVORNÍ VPUSŤ
NT18
R3.7
450
2300
1%
M
7150
NT14
2300
3350
3575
PŘÍČNÁ VAZBA
2000
3000
1670
11a
S

Ministerstvo dopravy
Státní fond dopravní infrastruktury

Jiná ověření:

Paré:

Orientační schéma:

Razítko oprávněné osoby:

Podpis:

Datum:

Revize:	Datum:	Popis:	Kontroloval:
-	-	-	-
-	-	-	-
-	-	-	-
000	30.11.2022	Dokumentace pro územní řízení k čistopisu	Ing. Martin Dušek

Stavebník/Investor:	**Správa železnic, státní organizace**
Adresa:	Dlážděná 1003/7, 110 00 Praha 1
Zástupce investora:	Stavební správa západ
Adresa:	Sokolovská 1995/278, 190 00 Praha 9

SPRÁVA ŽELEZNIC

Zhotovitel díla:	**PROJEKT servis spol. s r.o.**
Adresa:	U Elektry 830/2b, 198 00 Praha 9
Kontakt:	T: +420 281 090 860 E: firma@projekt-servis.cz
Zhotovitel objektu:	**PROJEKT servis spol. s r.o.**
Adresa:	U Elektry 830/2b, 198 00 Praha 9
Kontakt:	T: +420 281 090 860 E: firma@projekt-servis.cz
Hlavní projektant (HIP):	Ing. Martin Koudelka
Specialista:	Ing. Martin Koudelka

PROJEKT servis

Název stavby/akce:	**Rekonstrukce žst. Turnov**		Označení investora: S631700077 Označení zhotovitele: ZAK-2021-13
Název části:	Zastřešení nástupiště, přístřešky na nástupištích		Označení části: D.2.2.2
Název objektu/dílčí části:	**ŽST Turnov, zastřešení nástupiště**		Označení objektu/komplexu: **SO 11-74-01**
Název přílohy: Název dílčí části přílohy:	Půdorys zastřešení nástupiště č. 3 -		Číslo přílohy: **2.023**
Odpovědný projektant: Ing. Martin Koudelka	Zpracovatel přílohy: Vita Brovko	Měřítko: 1:50 Formáty: 11xA4	Stupeň dokumentace: **DUR**
Kraj: Liberecký	Katastrální území: Turnov [771601]	TUDU: 1051	**Smluvní datum zpracování:** **30.11.2022**

Označení investora:	Stupeň dokumentace:	Část:	Objekt:	Podobjekt:	Příloha:	Revize:
S631700077	_DURX	_D2202	_SO117401	_XX	_2_023	_000

[Prostor pro další informace]