POHLED JIHOVÝCHODNÍ

M 1:50

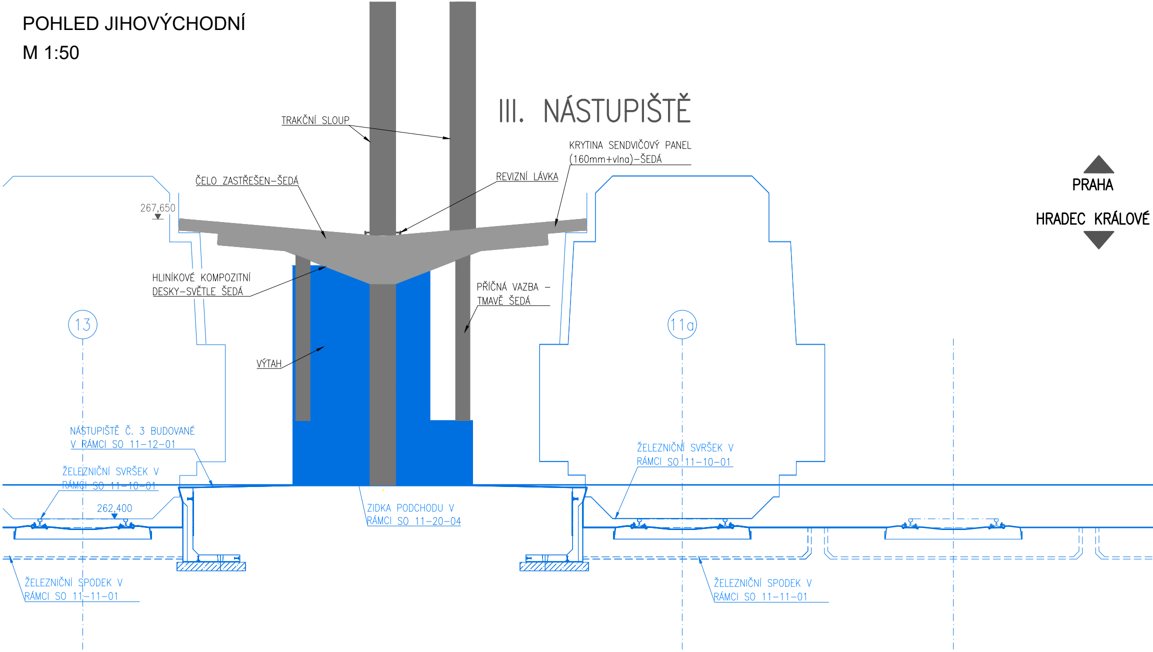
III. NÁSTUPIŠTĚ
TRAKČNÍ SLOUP
ČELO ZASTŘEŠEN–ŠEDÁ
REVIZNÍ LÁVKA
KRYTINA SENDVIČOVÝ PANEL (160mm+vlna)–ŠEDÁ
267,650
HLINÍKOVÉ KOMPOZITNÍ DESKY–SVĚTLE ŠEDÁ
PŘÍČNÁ VAZBA – TMAVĚ ŠEDÁ
VÝTAH
13
11a
PRAHA
HRADEC KRÁLOVÉ
NÁSTUPIŠTĚ Č. 3 BUDOVANÉ V RÁMCI SO 11–12–01
ŽELEZNIČNÍ SVRŠEK V RÁMCI SO 11–10–01
262,400
ZIDKA PODCHODU V RÁMCI SO 11–20–04
ŽELEZNIČNÍ SVRŠEK V RÁMCI SO 11–10–01
ŽELEZNIČNÍ SPODEK V RÁMCI SO 11–11–01
ŽELEZNIČNÍ SPODEK V RÁMCI SO 11–11–01

II. NÁSTUPIŠTĚ

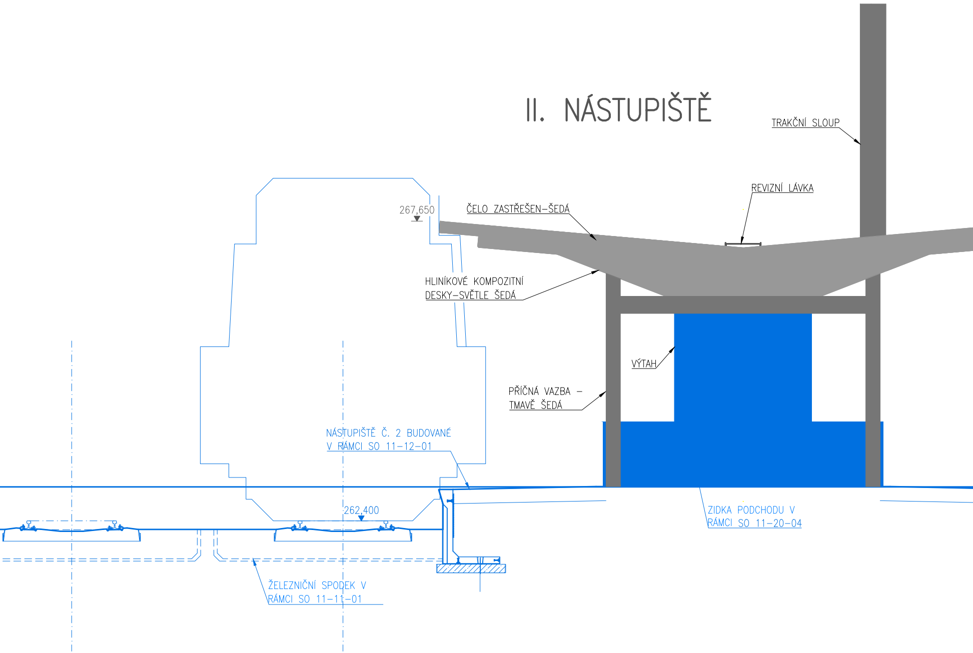
TRAKČNÍ SLOUP
REVIZNÍ LÁVKA
ČELO ZASTŘEŠEN–ŠEDÁ
267,650
HLINÍKOVÉ KOMPOZITNÍ
DESKY–SVĚTLE ŠEDÁ
VÝTAH
PŘÍČNÁ VAZBA –
TMAVĚ ŠEDÁ
NÁSTUPIŠTĚ Č. 2 BUDOVANÉ
V RÁMCI SO 11–12–01
262,400
ZIDKA PODCHODU V
RÁMCI SO 11–20–04
ŽELEZNIČNÍ SPODEK V
RÁMCI SO 11–11–01

I. NÁSTUPIŠTĚ

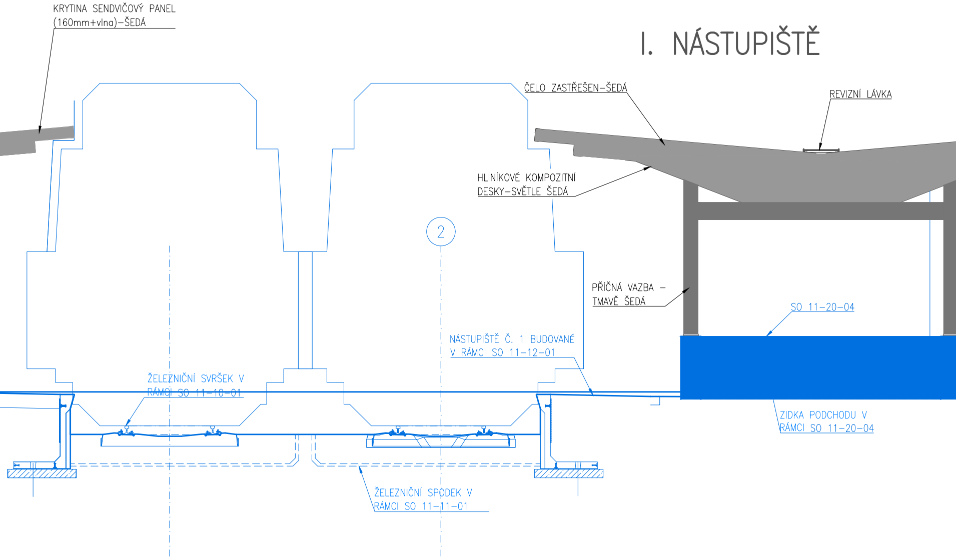
KRYTINA SENDVIČOVÝ PANEL
(160mm+vlna)–ŠEDÁ
ČELO ZASTŘEŠEN–ŠEDÁ
REVIZNÍ LÁVKA
HLINÍKOVÉ KOMPOZITNÍ
DESKY–SVĚTLE ŠEDÁ
2
PŘÍČNÁ VAZBA –
TMAVĚ ŠEDÁ
SO 11–20–04
NÁSTUPIŠTĚ Č. 1 BUDOVANÉ
V RÁMCI SO 11–12–01
ŽELEZNIČNÍ SVRŠEK V
RÁMCI SO 11–10–01
ZIDKA PODCHODU V
RÁMCI SO 11–20–04
ŽELEZNIČNÍ SPODEK V
RÁMCI SO 11–11–01

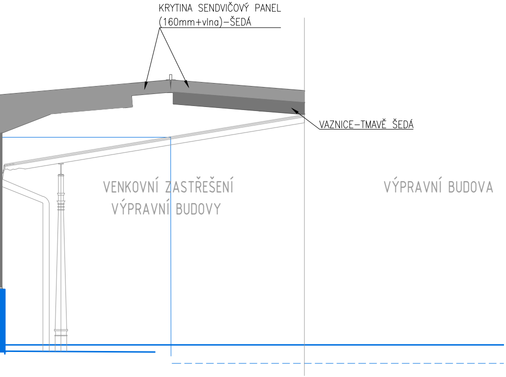
KRYTINA SENDVIČOVÝ PANEL
(160mm+vlna)–ŠEDÁ
VAZNICE–TMAVĚ ŠEDÁ
VENKOVNÍ ZASTŘEŠENÍ
VÝPRAVNÍ BUDOVY
VÝPRAVNÍ BUDOVA

Ministerstvo dopravy
Státní fond dopravní infrastruktury

Jiná ověření:

Paré:

Orientační schéma:

Razítko oprávněné osoby:

Podpis: Datum:

Revize:	Datum:	Popis:	Kontroloval:
-	-	-	-
-	-	-	-
-	-	-	-
000	30.11.2022	Dokumentace pro územní řízení k čistopisu	Ing. Martin Dušek

Stavebník/Investor: **Správa železnic, státní organizace**
Adresa: Dlážděná 1003/7, 110 00 Praha 1
Zástupce investora: Stavební správa západ
Adresa: Sokolovská 1995/278, 190 00 Praha 9

SPRÁVA ŽELEZNIC

Zhotovitel díla: **PROJEKT servis spol. s r.o.**
Adresa: U Elektry 830/2b, 198 00 Praha 9
Kontakt: T: +420 281 090 860
E: firma@projekt-servis.cz

PROJEKT servis

Zhotovitel objektu: **PROJEKT servis spol. s r.o.**
Adresa: U Elektry 830/2b, 198 00 Praha 9
Kontakt: T: +420 281 090 860
E: firma@projekt-servis.cz

PROJEKT servis

Hlavní projektant (HIP): Ing. Martin Koudelka
Specialista: Ing. Martin Koudelka

Název stavby/akce: **Rekonstrukce žst. Turnov**
Označení investora: S631700077
Označení zhotovitele: ZAK-2021-13

Název části: Zastřešení nástupiště, přístřešky na nástupištích
Označení části: D.2.2.2

Název objektu/dílčí části: **ŽST Turnov, zastřešení nástupiště**
Označení objektu/komplexu: **SO 11-74-01**

Název přílohy: POHLED JIHOVÝCHODNÍ
Název dílčí části přílohy: -
Číslo přílohy: **2.041**

Odpovědný projektant: Ing. Martin Koudelka
Zpracovatel přílohy: Vita Brovko
Měřítko: 1:50
Formáty: 7xA4
Stupeň dokumentace: **DUR**

Kraj: Liberecký
Katastrální území: Turnov [771601]
TUDU: 1051
Smluvní datum zpracování: **30.11.2022**

Označení investora:	*Stupeň dokumentace:*	*Část:*	*Objekt:*	*Podobjekt:*	*Příloha:*	*Revize:*
S63170077_	DURX_	D2202_	SO117401_	XX_	2_041_	000

[Prostor pro další informace]