Demolice stavědla 1
M 1:100

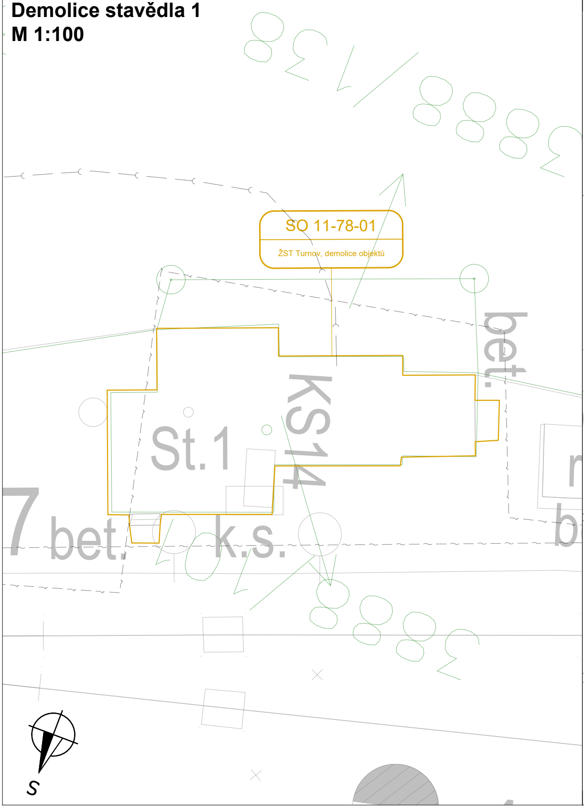
3888/138
SO 11-78-01
ŽST Turnov, demolice objektů
bet.
St.1
KS14
7
bet.
k.s.
3888
S

Demolice stavědla 2
M 1:100

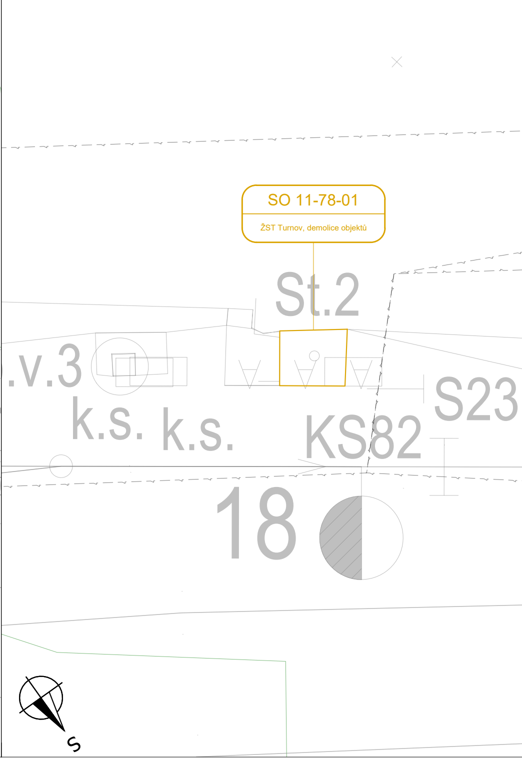
SO 11-78-01
ŽST Turnov, demolice objektů
St.2
.v.3
k.s.
k.s.
KS82
S23
18
S

Demolice stavědla 3
M 1:100

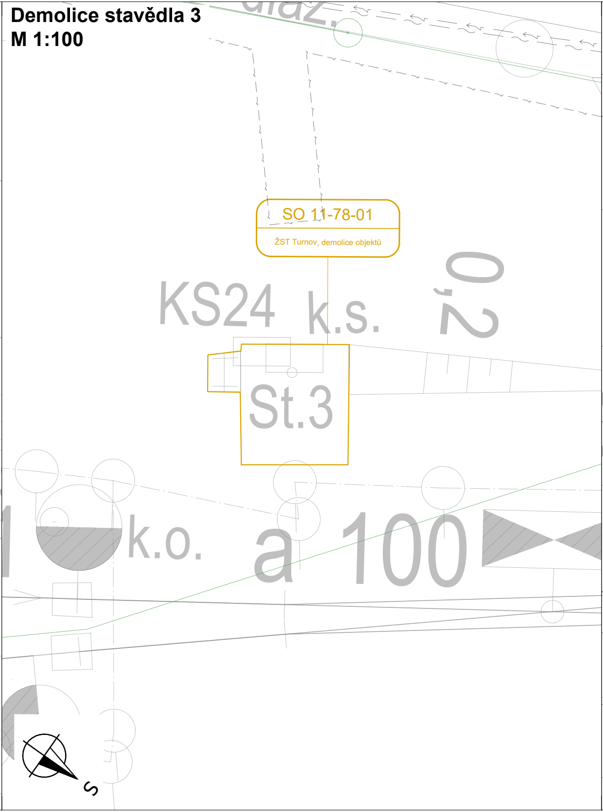
SO 11-78-01
ŽST Turnov, demolice objektů
KS24
k.s.
0,2
St.3
k.o.
a
100
S

Demolice stavědla 4, WC, šat
M 1:100

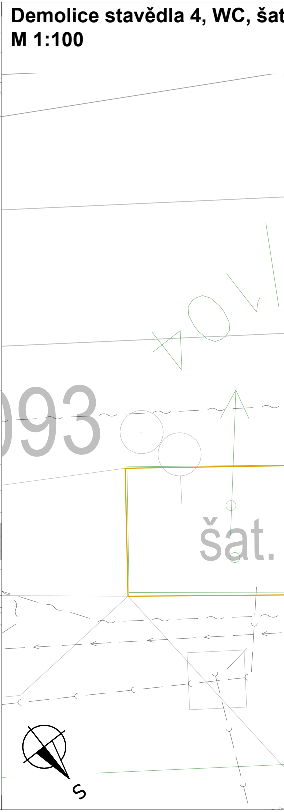

en, trafostanice a skladu

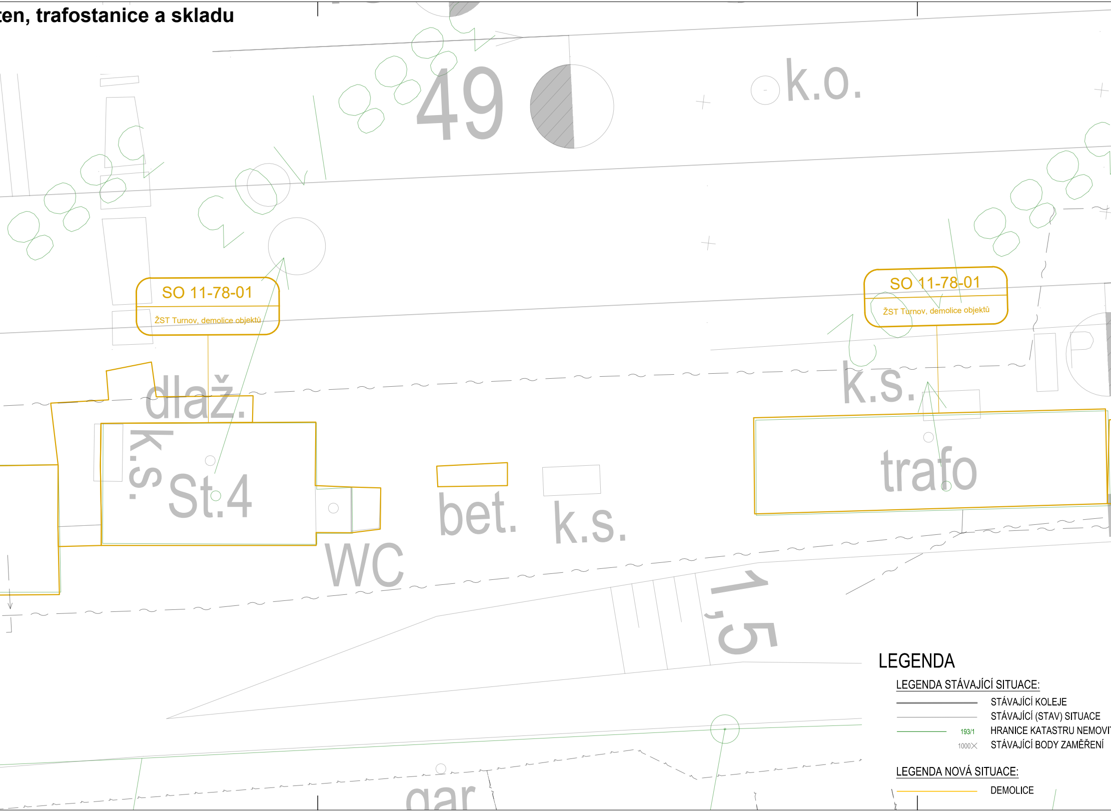
49
k.o.
SO 11-78-01
ŽST Turnov, demolice objektů
SO 11-78-01
ŽST Turnov, demolice objektů
dlaž.
k.s.
St.4
bet.
k.s.
WC
k.s.
trafo
P
1,5
gar

LEGENDA

LEGENDA STÁVAJÍCÍ SITUACE:

STÁVAJÍCÍ KOLEJE

STÁVAJÍCÍ (STAV) SITUACE

193/1 HRANICE KATASTRU NEMOVI

1000× STÁVAJÍCÍ BODY ZAMĚŘENÍ

LEGENDA NOVÁ SITUACE:

DEMOLICE

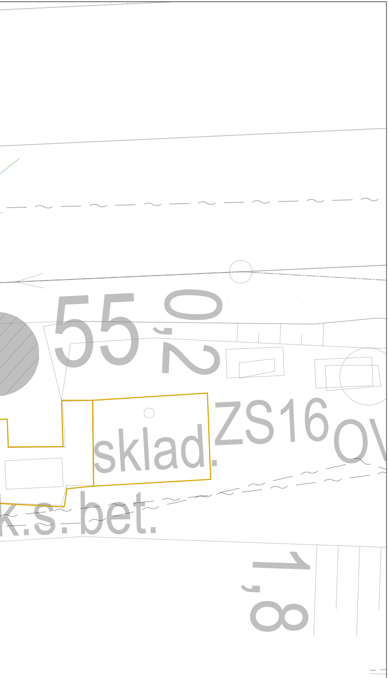
55
2,0
sklad
ZS16
OV
k.s.bet.
1,8
TOSTÍ/PARCEL. ČÍSLO

LEGENDA STÁVAJÍCÍCH INŽENÝRSKÝCH SÍTÍ:

—— → ——	VODOVOD
——)— ——	KANALIZACE
—— ∼ ——	SDĚLOVACÍ KABEL - PODZEMNÍ
—— ∼→ ——	SLABOPROUDÝ KABEL NN - PODZEMNÍ
—— ∼ ——	EOV KABEL

Ministerstvo dopravy
Státní fond dopravní infrastruktury

Jiná ověření:

Paré:

Orientační schéma:

Razítko oprávněné osoby:

Podpis: Datum:

Revize:	Datum:	Popis:	Kontroloval:
-	-	-	-
-	-	-	-
-	-	-	-
000	30.11.2022	Dokumentace pro územní řízení k čistopisu	Ing. Milan Diblík

Stavebník/Investor:	**Správa železnic, státní organizace**
Adresa:	Dlážděná 1003/7, 110 00 Praha 1
Zástupce investora:	Stavební správa západ
Adresa:	Sokolovská 1995/278, 190 00 Praha 9

SPRÁVA ŽELEZNIC

Zhotovitel díla:	**PROJEKT servis spol. s r.o.**
Adresa: Kontakt:	U Elektry 830/2b, 198 00 Praha 9 T: +420 281 090 860 E: firma@projekt-servis.cz
Zhotovitel objektu:	**PROJEKT servis spol. s r.o.**
Adresa: Kontakt:	U Elektry 830/2b, 198 00 Praha 9 T: +420 281 090 860 E: firma@projekt-servis.cz
Hlavní projektant (HIP): Ing. Martin Koudelka	Specialista: Ing. Martin Koudelka

Název stavby/akce:	**Rekonstrukce žst. Turnov**		Označení investora: S631700077 Označení zhotovitele: ZAK-2021-13
Název části:	Demolice		Označení části: D.2.2.5
Název objektu/dílčí části:	**ŽST Turnov, demolice objektů**		Označení objektu/komplexu: **SO 11-78-01**
Název přílohy: Název dílčí části přílohy:	Situace		Číslo přílohy: **2 . 001**
Odpovědný projektant: Ing. Martin Koudelka	Zpracovatel přílohy: Bc. Michal Munzar	Měřítko: 1:100 Formáty: 7 x A4	Stupeň dokumentace: **DUR**
Kraj: Liberecký	Katastrální území: Turnov [771601]	TUDU: 1051	**Smluvní datum zpracování:** **30.11.2022**

Označení investora:	*Stupeň dokumentace:*	*Část:*	*Objekt:*	*Podobjekt:*	*Příloha:*	*Revize:*
S 6 3 1 7 0 0 0 7 7	*_ D U R X*	*_ D 2 2 0 5*	*_ S O 1 1 7 8 0 1*	*_ X X*	*_ 2 _ 0 0 1*	*_ 0 0 0*

[Prostor pro další informace]