SITUACE
M 1:250

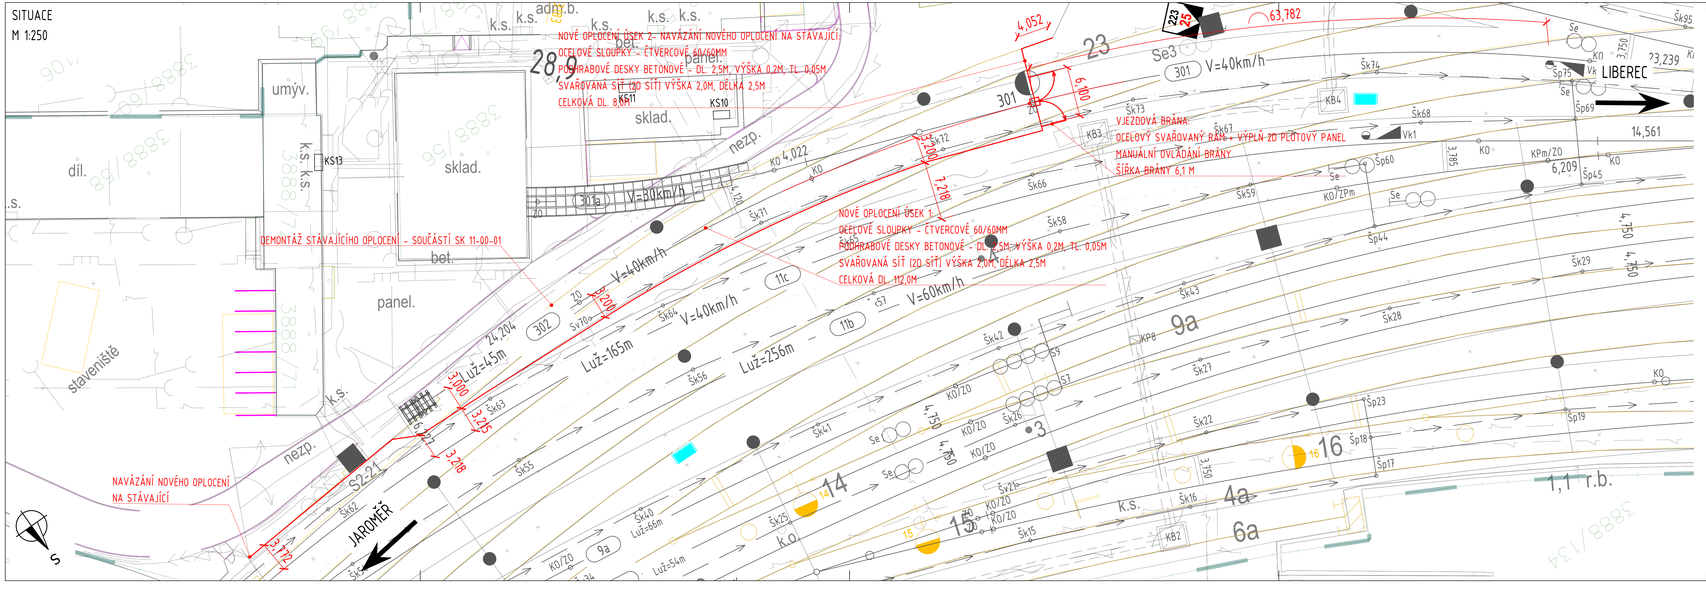
NOVÉ OPLOCENÍ ÚSEK 2- NAVÁZÁNÍ NOVÉHO OPLOCENÍ NA STÁVAJÍCÍ
OCELOVÉ SLOUPKY - ČTVERCOVÉ 60/60MM
PODHRABOVÉ DESKY BETONOVÉ - DL. 2,5M, VÝŠKA 0,2M, TL. 0,05M
SVAŘOVANÁ SÍŤ 12D SÍŤI VÝŠKA 2,0M, DÉLKA 2,5M
CELKOVÁ DL. 85,11
DEMONTÁŽ STÁVAJÍCÍHO OPLOCENÍ - SOUČÁSTÍ SK 11-00-01
NOVÉ OPLOCENÍ ÚSEK 1
OCELOVÉ SLOUPKY - ČTVERCOVÉ 60/60MM
PODHRABOVÉ DESKY BETONOVÉ - DL. 2,5M, VÝŠKA 0,2M, TL. 0,05M
SVAŘOVANÁ SÍŤ (2D SÍŤI) VÝŠKA 2,0M, DÉLKA 2,5M
CELKOVÁ DL. 112,0M
NAVÁZÁNÍ NOVÉHO OPLOCENÍ NA STÁVAJÍCÍ
VJEZDOVÁ BRÁNA
OCELOVÝ SVAŘOVANÝ RÁM + VÝPLŇ ZD PLOTOVÝ PANEL
MANUÁLNÍ OVLÁDÁNÍ BRÁNY
ŠÍŘKA BRÁNY 6,1 M
V=40km/h
V=50km/h
V=60km/h
LIBEREC
JAROMĚŘ
Luž=165m
Luž=256m
Luž=54m
Luž=66m
Luž=45m
umýv.
sklad.
panel.
bet.
díl.
stavenistě
nezp.
k.s.
k.o.
adm.b.
KS10
KS11
KS13
KB1
KB2
KB3
KB4
KB8
Vk1
RD
301
302
11b
11c
9a
6a
4a
1,1 r.b.
63,782
14,561
23,239
2,750
4,052
6,000
7,218
4,022
24,204
3,000
3,215
3,218
3,192
6,209
3,785
4,750
4,000
4,750
4,750
4,750