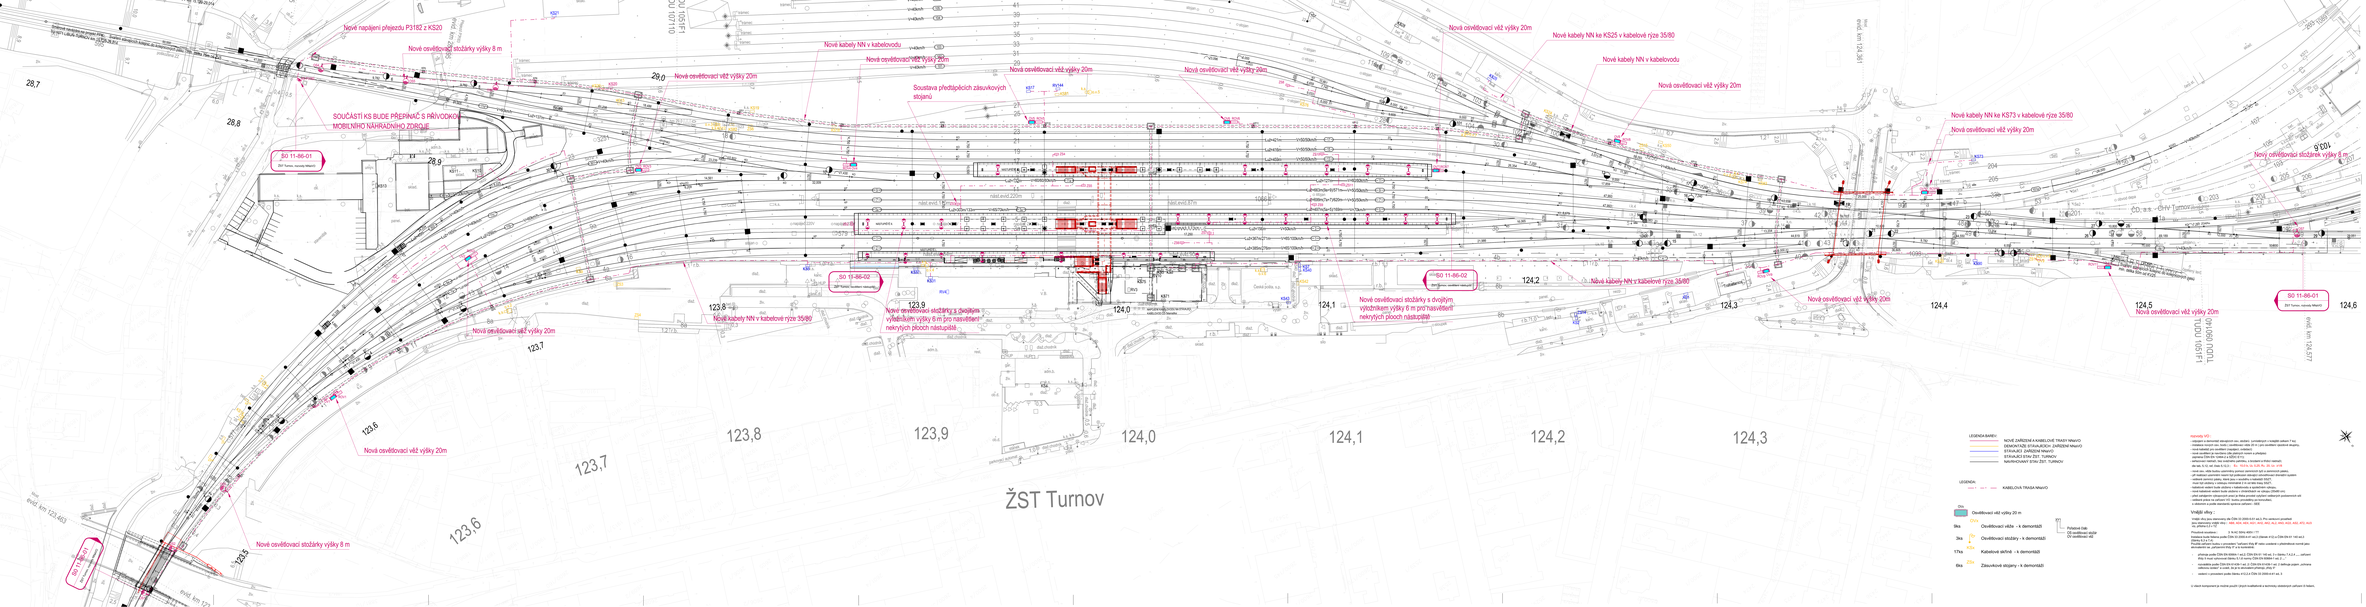
Nové napájení přejezdu P3182 z KS20
Nová osvětlovací stožárky výšky 8 m
SOUČÁSTÍ KS BUDE PŘEPÍNAČ S PŘÍVODKOU MOBILNÍHO NÁHRADNÍHO ZDROJE
SO 11-86-01
ZST Turnov, rekonstrukce
Nová osvětlovací věž výšky 20m
Nové kabely NN v kabelovodu
Nová osvětlovací věž výšky 20m
Soustava předtlapičkových zásuvkových stojanů
Nová osvětlovací věž výšky 20m
Nové kabely NN ke KS25 v kabelové rýze 35/80
Nové kabely NN v kabelovodu
Nová osvětlovací věž výšky 20m
Nové kabely NN ke KS73 v kabelové rýze 35/80
Nová osvětlovací věž výšky 20m
Nová osvětlovací stožárek výšky 8 m
SO 11-86-02
ZST Turnov, rekonstrukce nástupišť
Nové kabely NN v kabelové rýze 35/80
Nové osvětlovací stožárky s dvojitým výložníkem výšky 6 m pro nasvícení nekrytých ploch nástupiště
Nové kabely NN v kabelové rýze 35/80
Nová osvětlovací věž výšky 20m
Nová osvětlovací věž výšky 20m
Nové osvětlovací stožárky výšky 8 m
Nové osvětlovací věž výšky 20m
ŽST Turnov
ŽST Turnov
ŽST Turnov