Nový stav NNaVO rozvodů v žst. Turnov

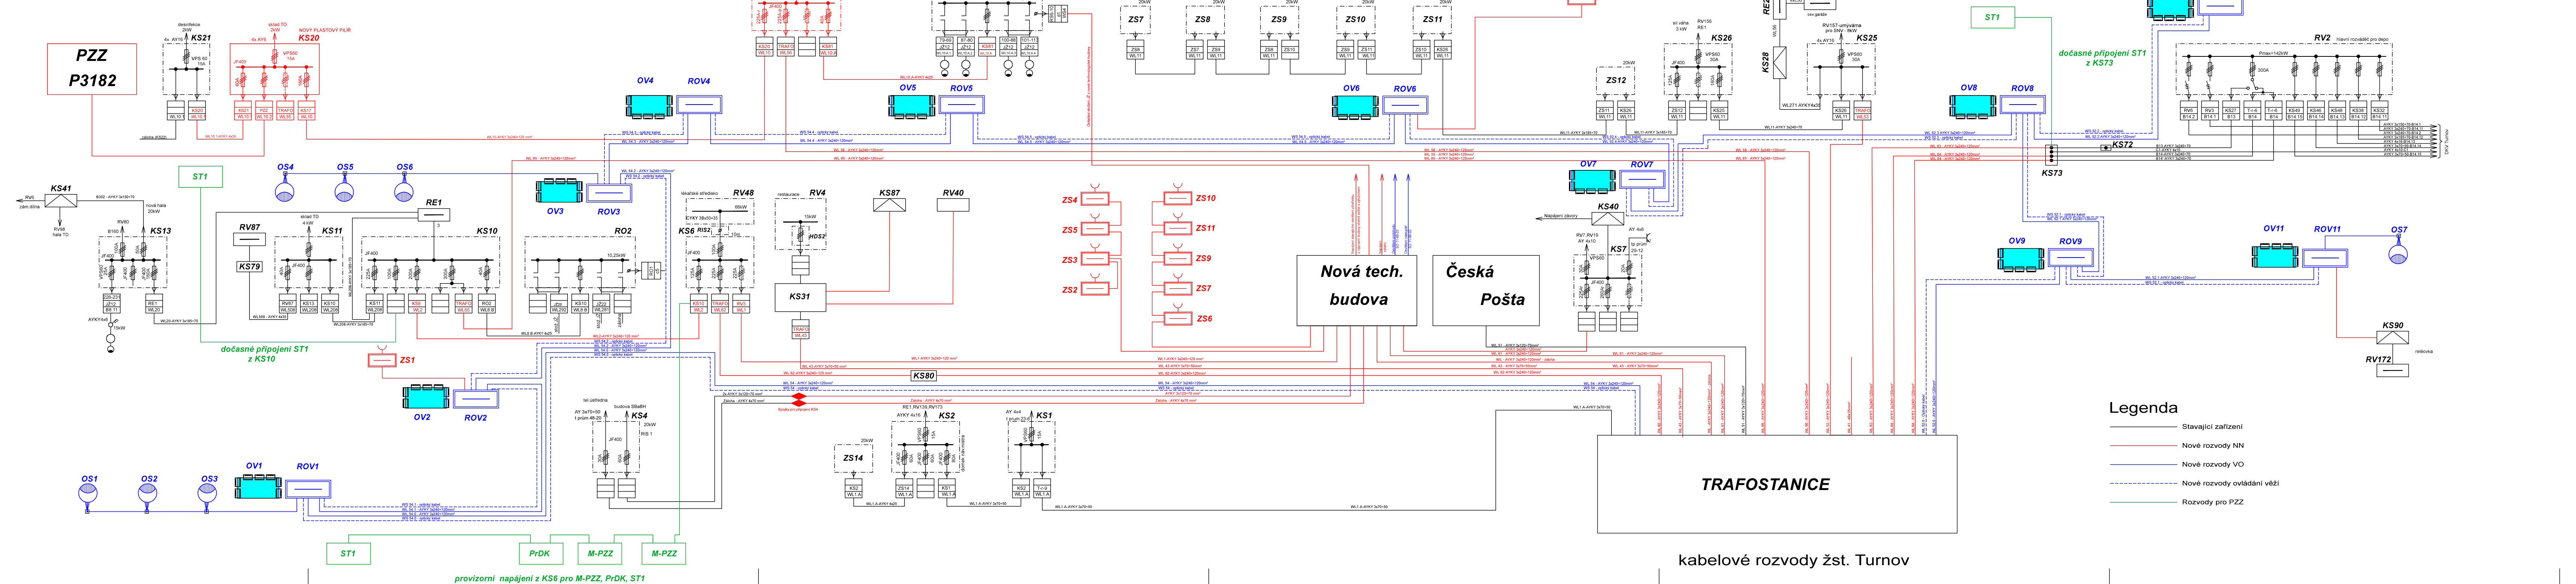
PZZ
P3182
KS21
KS20
KS17
RV144
ZS7
ZS8
ZS9
ZS10
ZS11
ZS8
RE2
RV158
KS26
KS25
KS28
ZS12
ST1
dočasné připojení ST1
z KS73
OV10
ROV10
RV2
OV4
ROV4
OV5
ROV5
OV6
ROV6
OV8
ROV8
KS72
KS73
OV7
ROV7
KS40
KS7
OS4
OS5
OS6
RE1
OV3
ROV3
RV48
RV4
KS87
RV40
KS41
KS13
RV87
KS79
KS11
KS10
RO2
KS6
ZS4
ZS5
ZS3
ZS2
ZS10
ZS11
ZS9
ZS7
ZS6
Nová tech.
budova
Česká
Pošta
KS31
OV9
ROV9
OV11
ROV11
OS7
KS90
RV172
dočasné připojení ST1
z KS10
ZS1
OV2
ROV2
KS80
KS4
KS2
KS1
ZS14
OS1
OS2
OS3
OV1
ROV1
TRAFOSTANICE
ST1
PrDK
M-PZZ
M-PZZ
provizorní napájení z KS6 pro M-PZZ, PrDK, ST1
Legenda
Stávající zařízení
Nové rozvody NN
Nové rozvody VO
Nové rozvody ovládání věží
Rozvody pro PZZ
kabelové rozvody žst. Turnov

Ministerstvo dopravy
Státní fond dopravní infrastruktury

Jiná ověření:

Paré:

Orientační schéma:

Razítko oprávněné osoby:

Podpis: Datum:

Revize:	Datum:	Popis:	Kontroloval:
-	-	-	-
-	-	-	-
-	-	-	-
000	30.11.2022	Dokumentace pro územní řízení povolení k čistopisu	Ing. Jiří Štolba

Stavebník/Investor: **Správa železnic, státní organizace**
Adresa: Dlážděná 1003/7, 110 00 Praha 1
Zástupce investora: Stavební správa západ
Adresa: Sokolovská 1995/278, 190 00 Praha 9

SPRÁVA ŽELEZNIC

Zhotovitel díla: **PROJEKT servis spol. s r.o.**
Adresa: U Elektry 830/2b, 198 00 Praha 9
Kontakt: T: +420 281 090 860
E: firma@projekt-servis.cz

PROJEKT servis

Zhotovitel objektu: **STOSMOL, s.r.o.**
Adresa: U Cukrovaru 509/4, 400 07 Ústí nad Labem
Kontakt: T: +420 605 258 472
E: info@stosmol.cz

Stosmol

Hlavní projektant (HIP): Ing. Martin Koudelka
Specialista: Ing. Jiří Štolba

Název stavby/akce:	**Rekonstrukce žst. Turnov**		Označení investora: S631700077 Označení zhotovitele: ZAK-2021-13
Název části:	Rozvody VN, NN, osvětlení a dálkové ovládání odpojovačů		Označení části: D.2.3.6
Název objektu/dílčí části:	ŽST Turnov, rozvody NN a osvětlení		Označení objektu/komplexu: **SO 11-86-01** **SO 11-86-02** **SO 11-86-03**
Název přílohy: Název dílčí části přílohy:	Schéma nových rozvodů -		Číslo přílohy: **2 . 002**
Odpovědný projektant: Ing. Jiří Štolba	Zpracovatel přílohy: Martin Mikulecký	Měřítko: - Formáty: 7xA4	Stupeň dokumentace: **DUR**
Kraj: Liberecký	Katastrální území: viz textová část	TUDU: 105110	**Smluvní datum zpracování:** **30.11.2022**

Označení investora:	Stupeň dokumentace:	Část:	Objekt:	Podobjekt:	Příloha:	Revize:
S631700077	_DURX	_D2306	_SO11860X	_XX	_2_002	_000

[Prostor pro další informace]