




Vzorový příčný řez č. 1
km 11,500 000
Měřítko 1:50

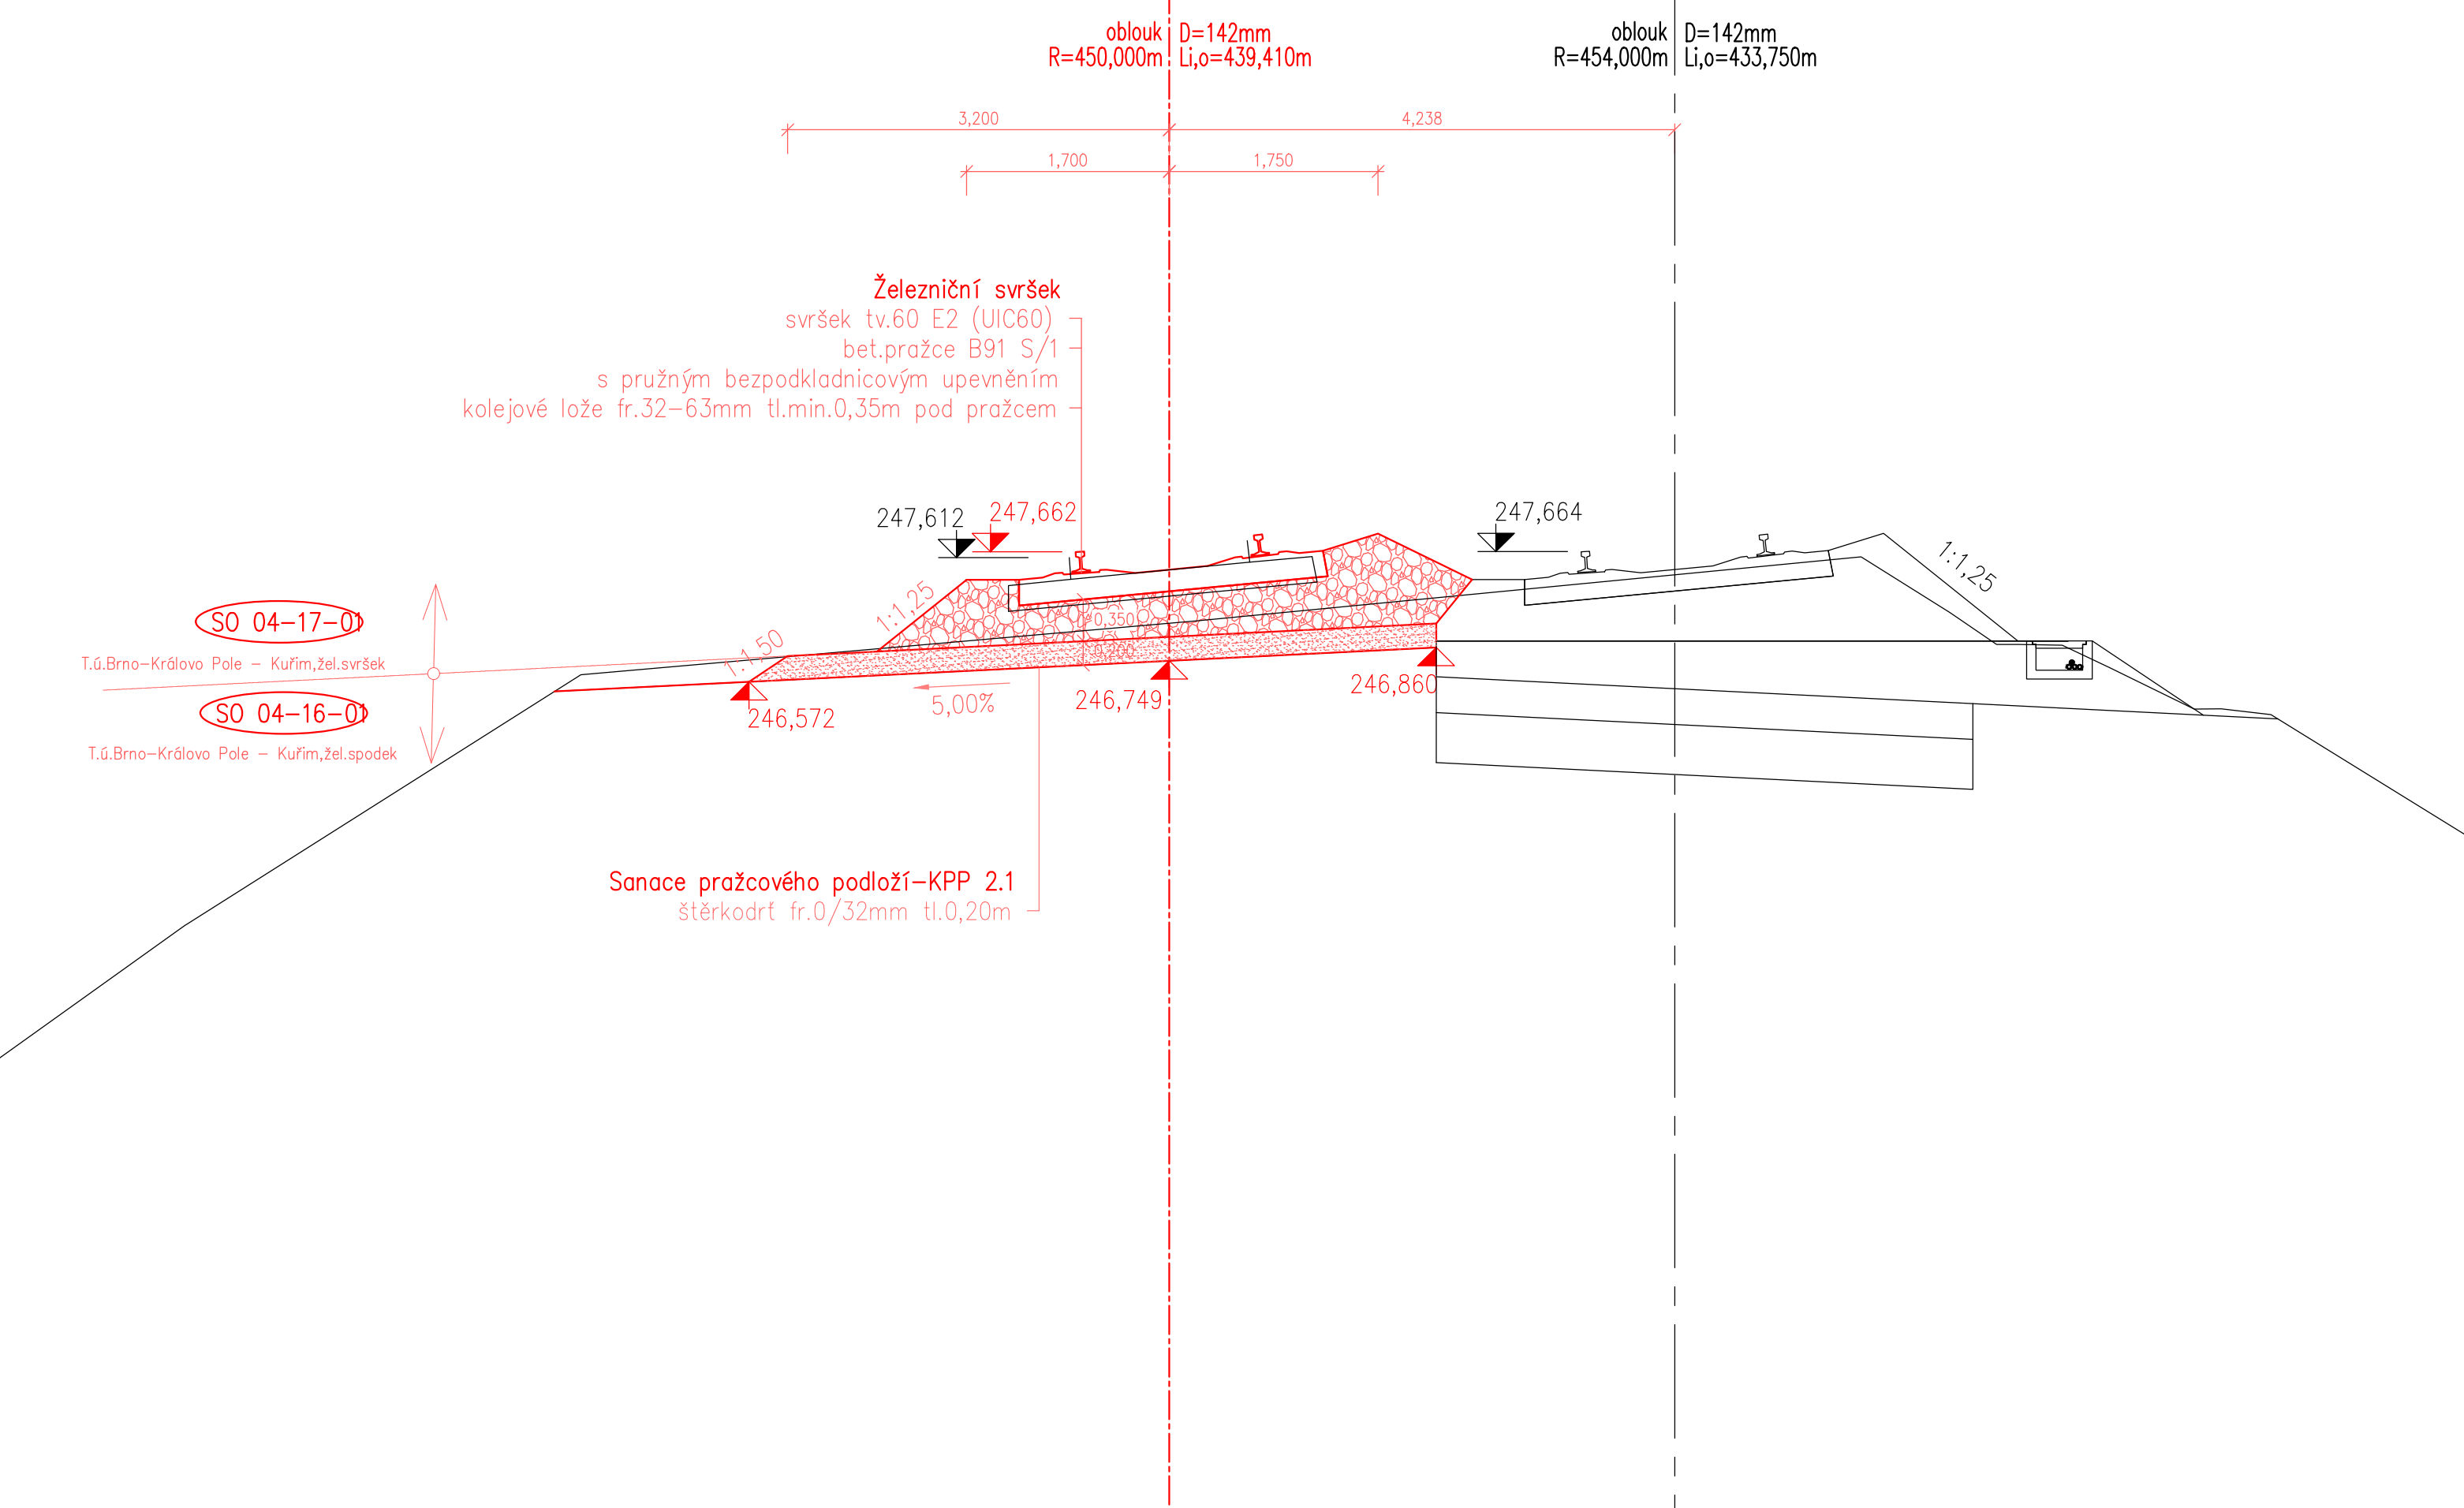

Vzorový příčný řez č. 2
km 12,950 000
Měřítko 1:50

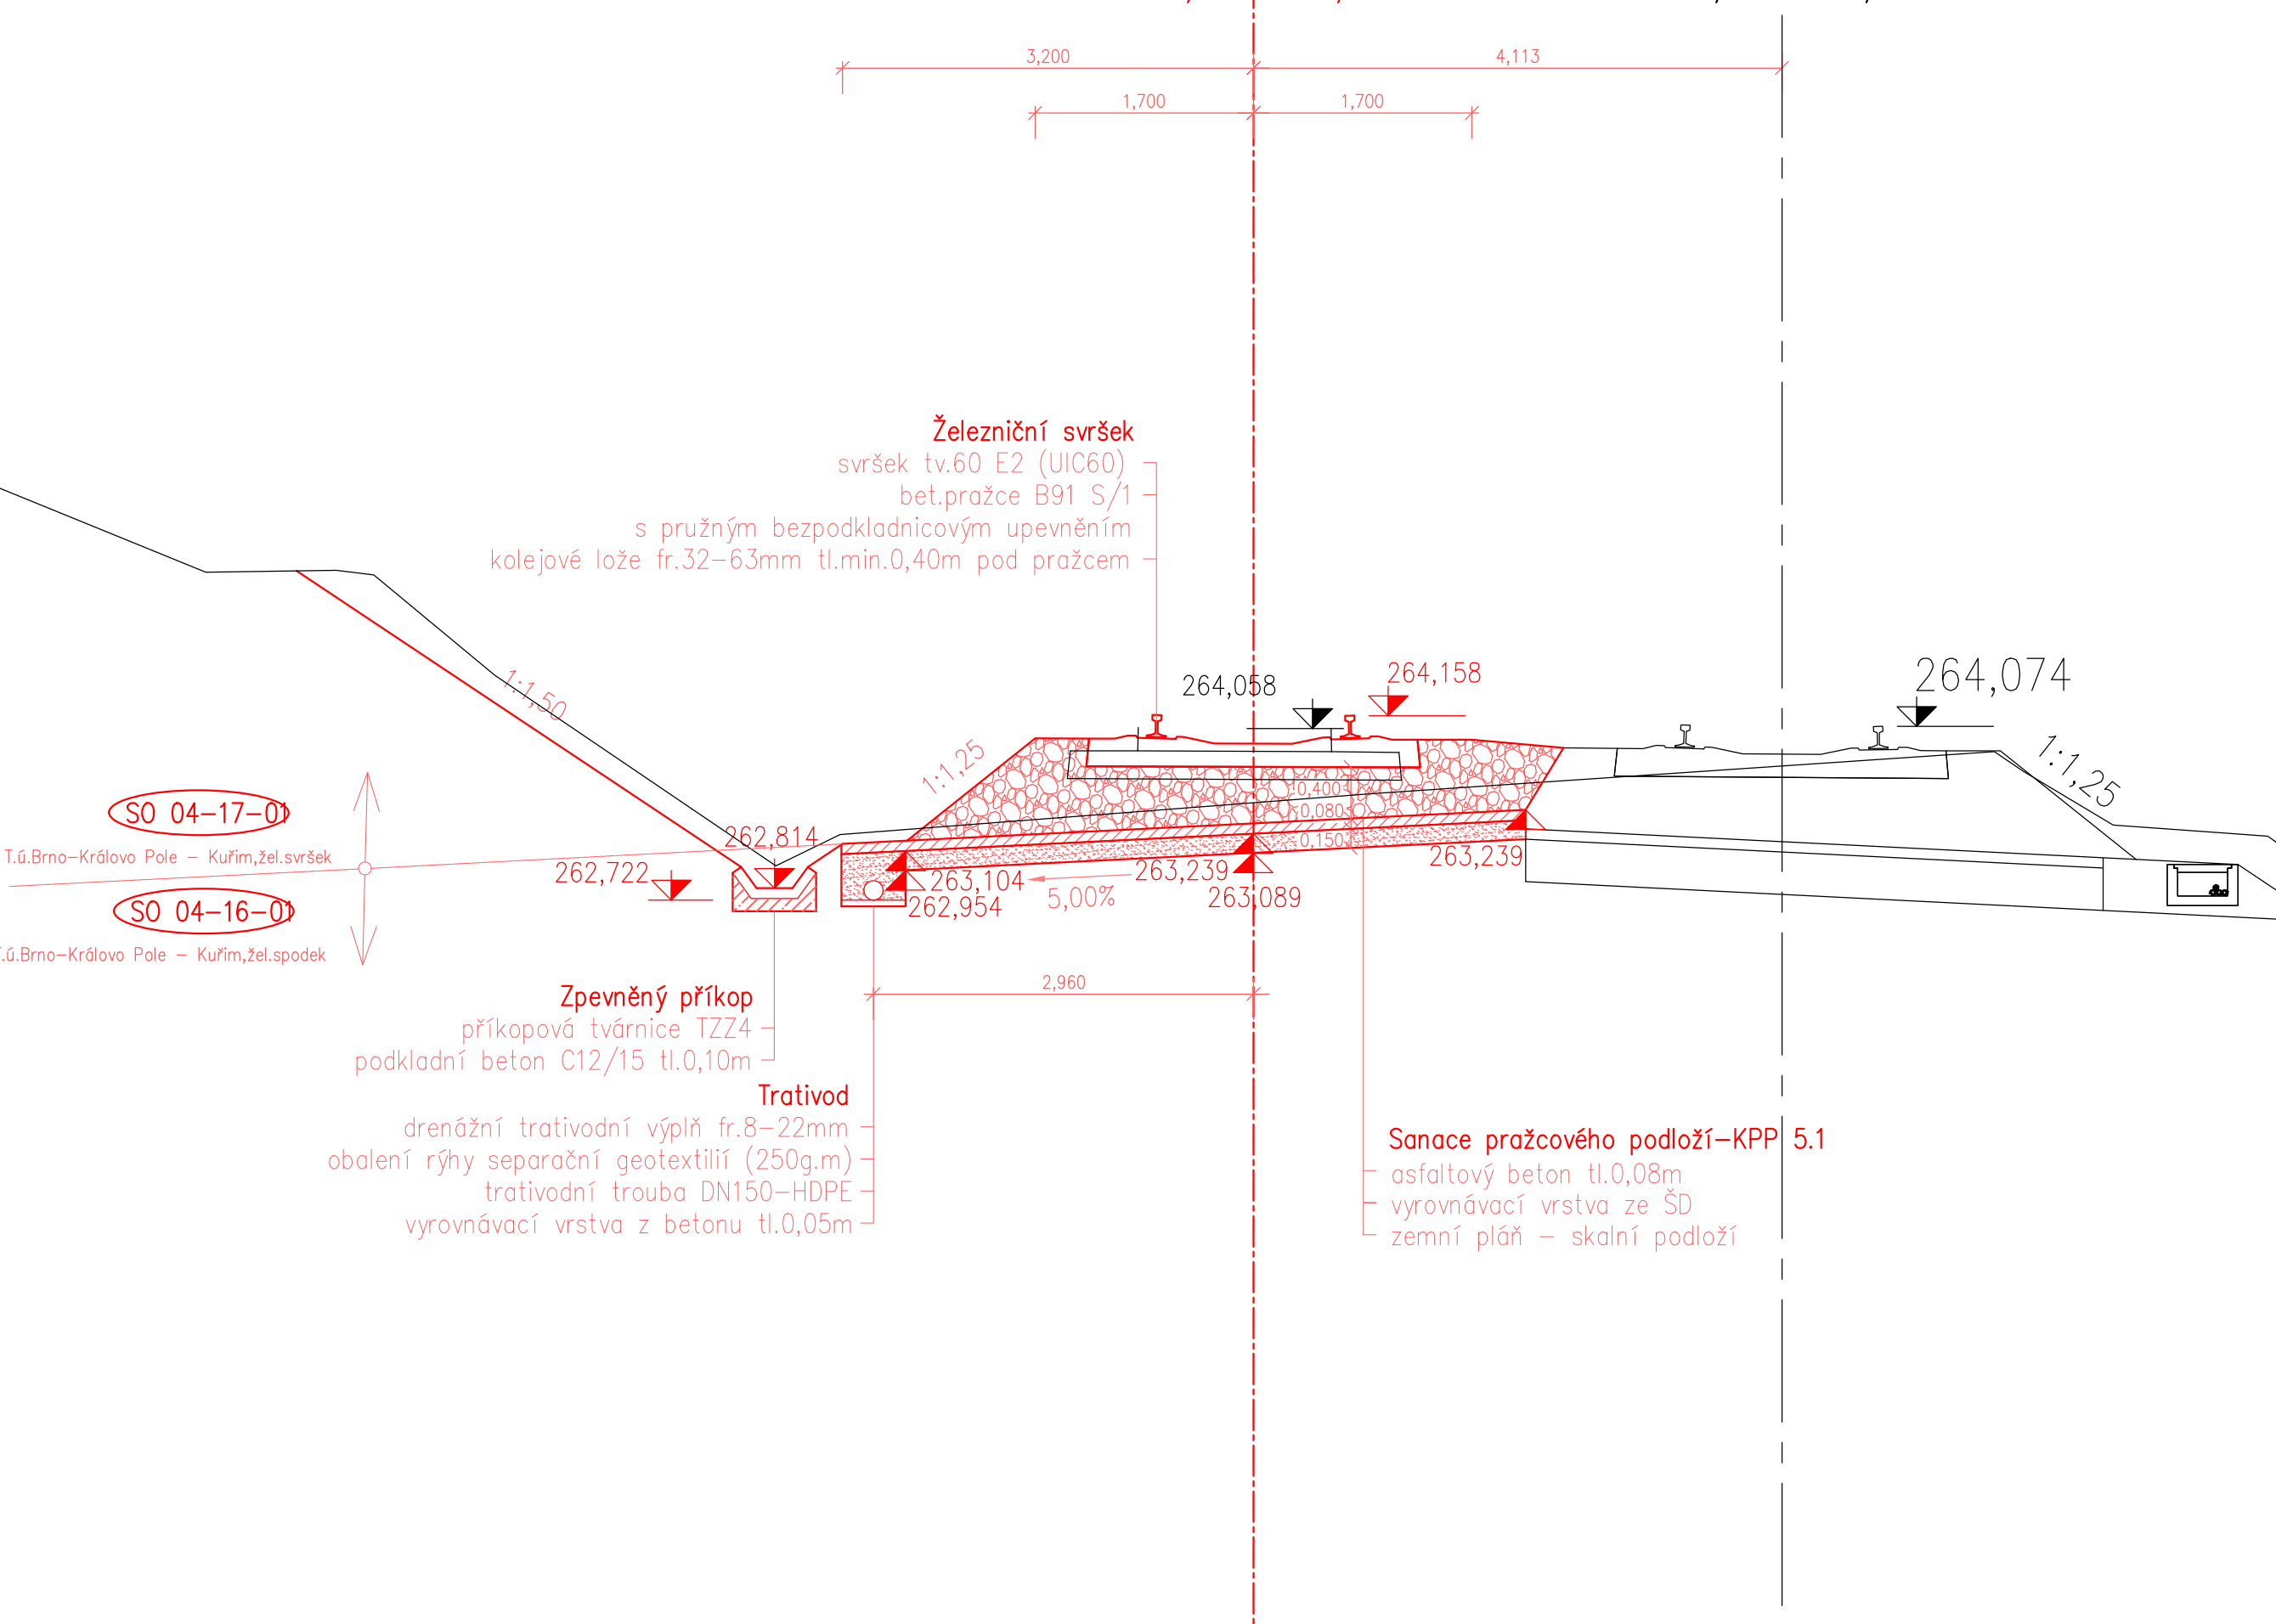

Vzorový příčný řez č. 3
km 14,700 000
Měřítko 1:50

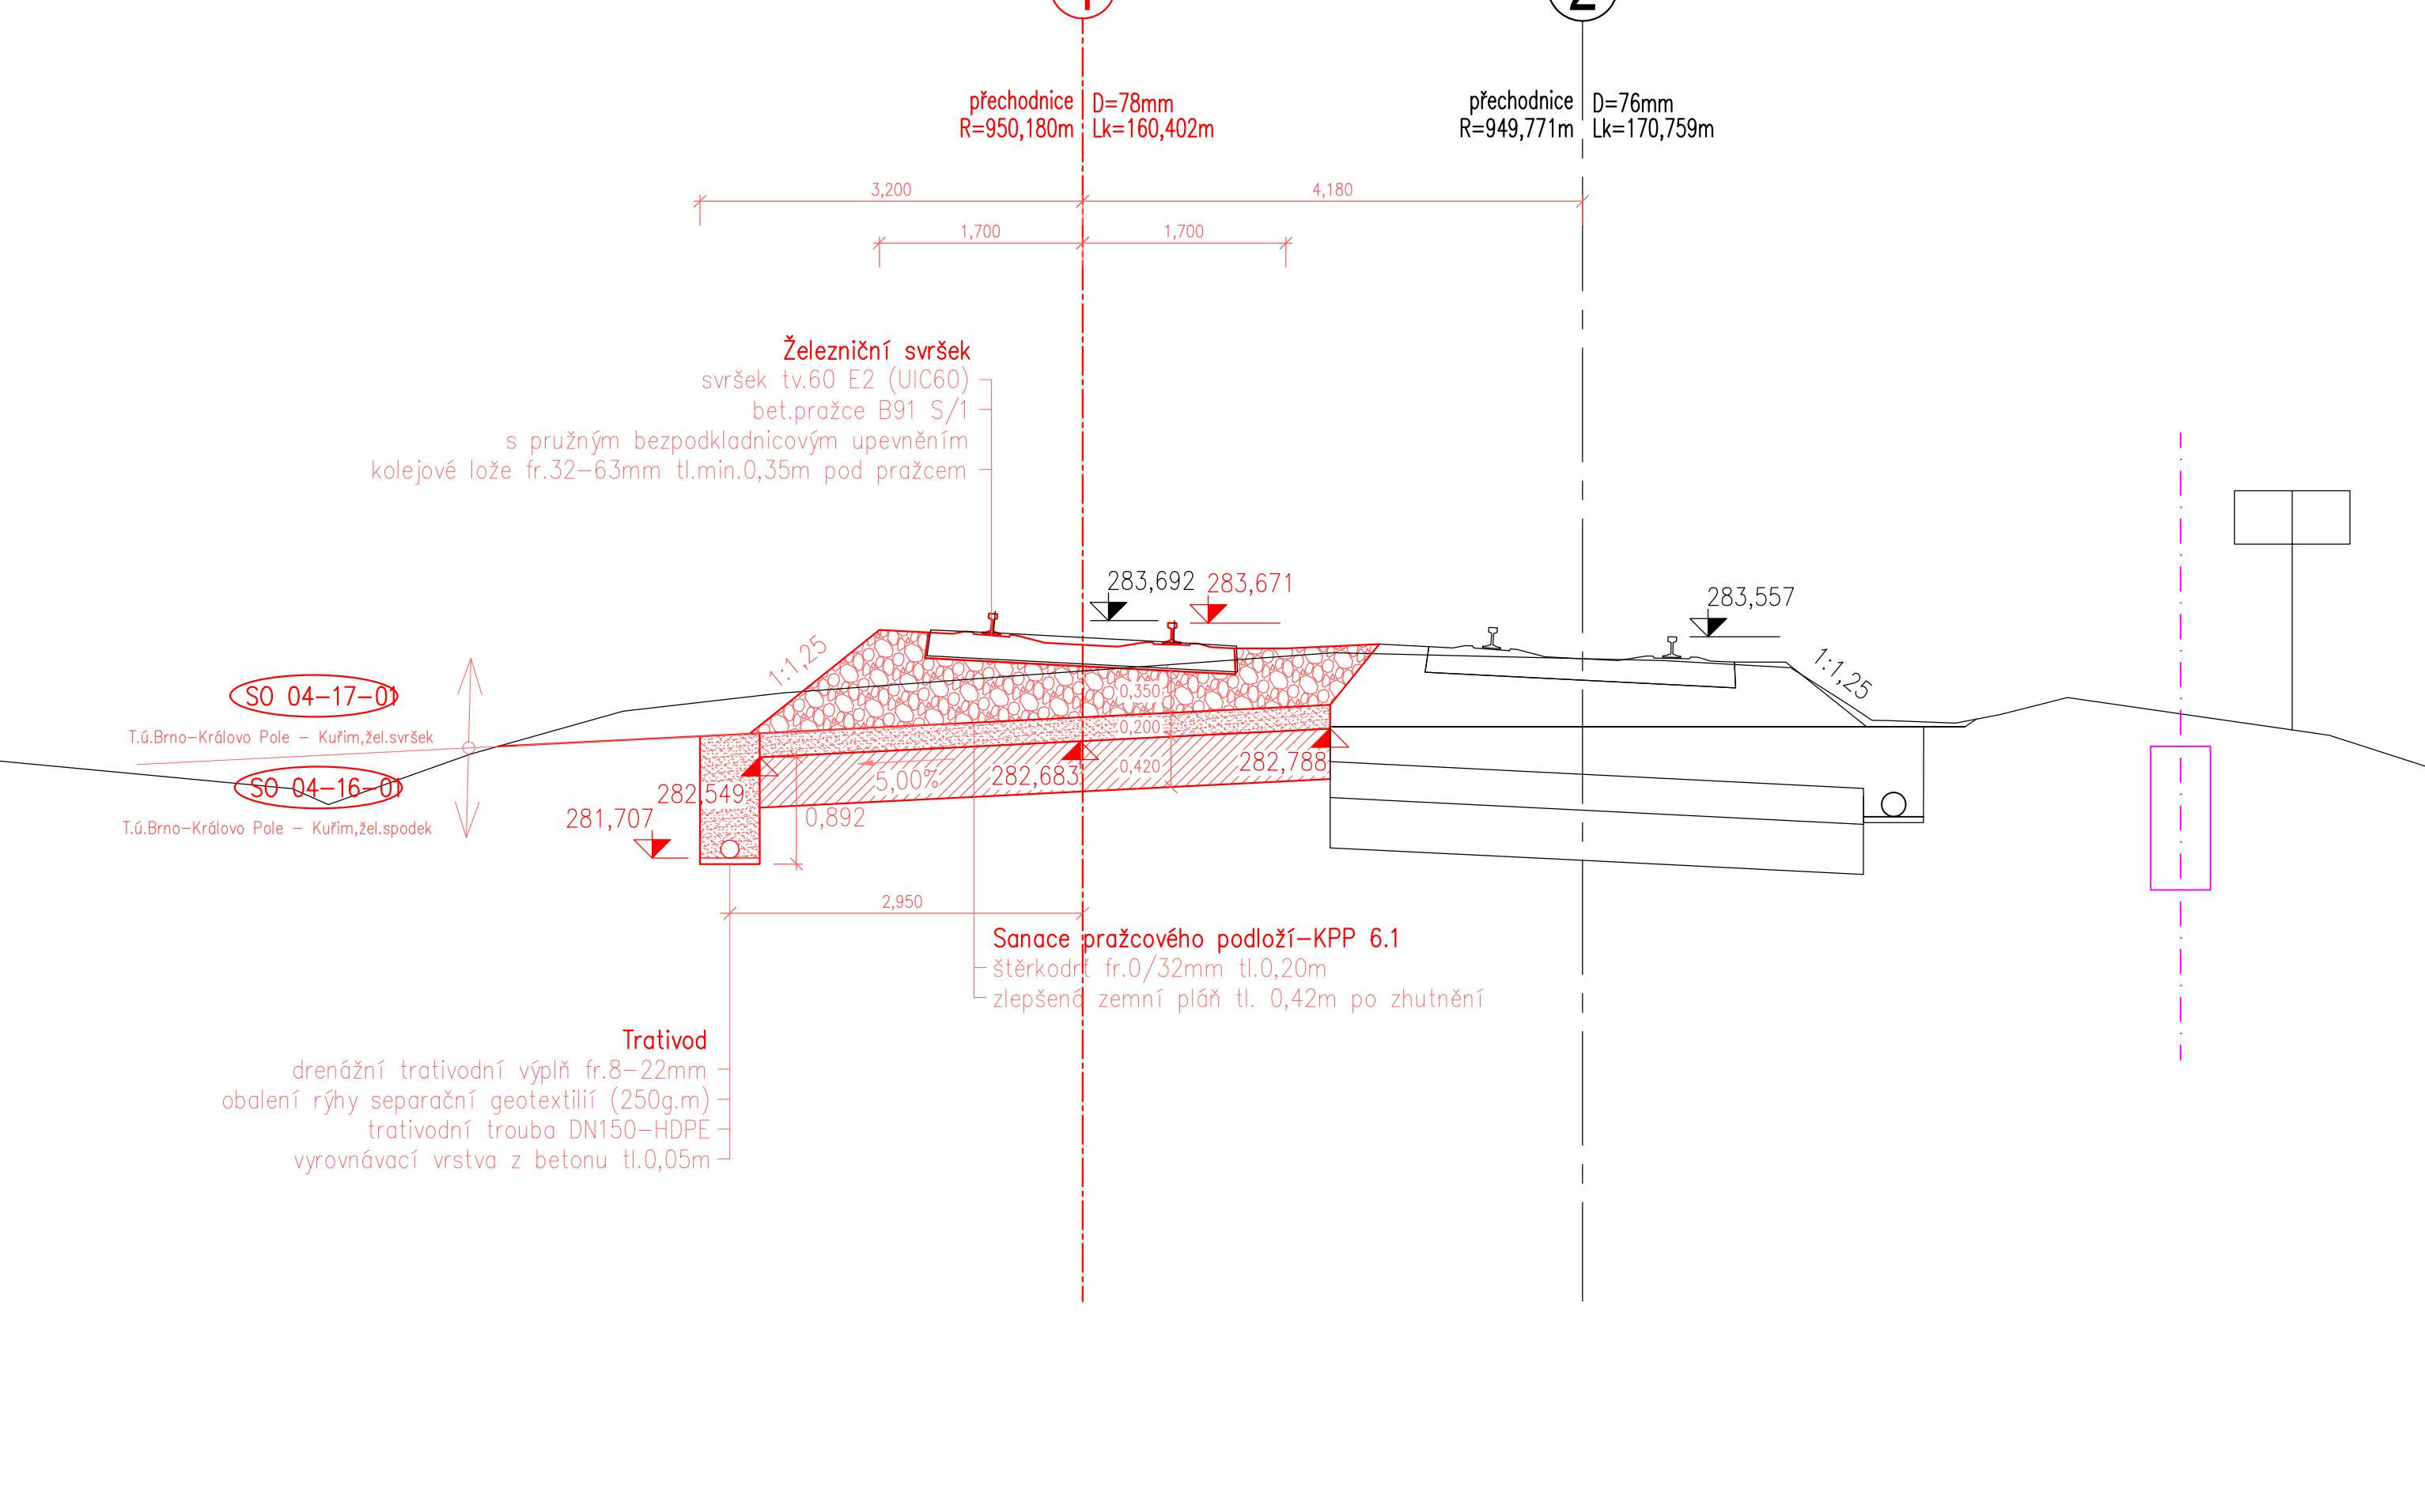

			ČÍSLO SOUPRAVY:
REVIZE Č.	DATUM	ZMĚNA	

Společnost SUDBR-SAGASTA pro DSP+PDPS+AD "Rekonstrukce ŽST Brno - Královo Pole"

Společnost 1 (vedoucí společnost):

SUDOP BRNO

SUDOP BRNO, spol. s r.o.
Kounicova 26
611 36 Brno

Společnost 2

SAGASTA, s.r.o.
Novodvorská 1010/14
142 00 Praha 4

OBJEDNAVATEL:	Správa železnic, s.o., Dílžďená 1003/7, 110 00 Praha 1	tel. : +420 972 625 804
PROFESNÍ SKUPINA:	ATELIÉR ŽELEZNIČNÍCH STAVEB	VEDOUcí PROF. SKUPINY
ODPOVĚDNÝ PROJ. ZAKÁZKY	Ing. Emil Špaček	Ing. Kamil Chmela
ODPOVĚDNÝ PROJ. PS, SO	Ing. Emil Špaček	Ing. Petr Jetelina
ODPOVĚDNÝ PROJ. PS, SO	Ing. Emil Špaček	Ing. Petr Jetelina
ODPOVĚDNÝ PROJ. PS, SO	Ing. Emil Špaček	Ing. Petr Jetelina
KRAJ:	Jihomoravský	POVĚŘENÝ OÚ: Úřad m.č.m. Brno, Brno-Královo Pole
STUPEŇ:	PDPS	
ZAK. ČÍSLO	20062-01-0721	ARCH. ČÍSLO
MĚŘITKO	1 : 50	POČET FORMÁTŮ
DATUM:	06/2022	7x A4
REKONSTRUKCE ŽST. BRNO - KRÁLOVO POLE		
SO 04-17-01 T.ú. Brno-Královo Pole - Kuřim, železniční svršek		
SO 04-16-01 T.ú. Brno-Královo Pole - Kuřim, železniční spodek		
Vzorové příčné řezy, část 1		
ČÁST DOKUM.	D.2.1.1.4	PŘÍLOHA
		5.1