SO 06-11-01 ŽST Kladno, železniční spodek
VYTYČOVACÍ BODY OSY KOMUNIKACE - volná skládka

Souřadnicový systém S-JTSK — Výškový systém Bpv

BOD	Y	X	Z	POPIS
061101_6001	763830,09	1035989,79	407,81	osa komunikace - ZÚ
061101_6002	763826,04	1035903,10	407,89	osa komunikace - VB
061101_6003	763825,23	1035847,19	408,17	osa komunikace - TP
061101_6004	763825,20	1035845,05	408,18	osa komunikace - KÚ
061101_6005	763829,99	1035987,79	407,81	bod na ose komunikace
061101_6006	763829,90	1035985,80	407,81	bod na ose komunikace
061101_6007	763829,81	1035983,80	407,81	bod na ose komunikace
061101_6008	763829,71	1035981,80	407,82	bod na ose komunikace
061101_6009	763829,62	1035979,80	407,82	bod na ose komunikace
061101_6010	763829,53	1035977,81	407,82	bod na ose komunikace
061101_6011	763829,43	1035975,81	407,82	bod na ose komunikace
061101_6012	763829,34	1035973,81	407,82	bod na ose komunikace
061101_6013	763829,25	1035971,81	407,83	bod na ose komunikace
061101_6014	763829,15	1035969,81	407,83	bod na ose komunikace
061101_6015	763829,06	1035967,82	407,83	bod na ose komunikace
061101_6016	763828,97	1035965,82	407,83	bod na ose komunikace
061101_6017	763828,87	1035963,82	407,83	bod na ose komunikace
061101_6018	763828,78	1035961,82	407,84	bod na ose komunikace
061101_6019	763828,69	1035959,82	407,84	bod na ose komunikace
061101_6020	763828,59	1035957,83	407,84	bod na ose komunikace
061101_6021	763828,50	1035955,83	407,84	bod na ose komunikace
061101_6022	763828,41	1035953,83	407,84	bod na ose komunikace
061101_6023	763828,31	1035951,83	407,85	bod na ose komunikace
061101_6024	763828,22	1035949,84	407,85	bod na ose komunikace
061101_6025	763828,13	1035947,84	407,85	bod na ose komunikace
061101_6026	763828,03	1035945,84	407,85	bod na ose komunikace
061101_6027	763827,94	1035943,84	407,85	bod na ose komunikace
061101_6028	763827,85	1035941,84	407,86	bod na ose komunikace
061101_6029	763827,75	1035939,85	407,86	bod na ose komunikace
061101_6030	763827,66	1035937,85	407,86	bod na ose komunikace
061101_6031	763827,57	1035935,85	407,86	bod na ose komunikace
061101_6032	763827,47	1035933,85	407,86	bod na ose komunikace
061101_6033	763827,38	1035931,86	407,87	bod na ose komunikace
061101_6034	763827,29	1035929,86	407,87	bod na ose komunikace
061101_6035	763827,19	1035927,86	407,87	bod na ose komunikace
061101_6036	763827,10	1035925,86	407,87	bod na ose komunikace
061101_6037	763827,01	1035923,86	407,87	bod na ose komunikace
061101_6038	763826,91	1035921,87	407,88	bod na ose komunikace
061101_6039	763826,82	1035919,87	407,88	bod na ose komunikace

Souřadnicový systém S-JTSK — Výškový systém Bpv

BOD	Y	X	Z	POPIS
061101_6040	763826,73	1035917,87	407,88	bod na ose komunikace
061101_6041	763826,63	1035915,87	407,88	bod na ose komunikace
061101_6042	763826,54	1035913,87	407,88	bod na ose komunikace; bet. obrubník š. 150 mm, nášlap 150 mm
061101_6043	763826,45	1035911,88	407,89	bod na ose komunikace; bet. obrubník š. 150 mm, nášlap 150 mm
061101_6044	763826,35	1035909,88	407,89	bod na ose komunikace; bet. obrubník š. 150 mm, nášlap 150 mm
061101_6045	763826,26	1035907,88	407,89	bod na ose komunikace; bet. obrubník š. 150 mm, nášlap 150 mm
061101_6046	763826,17	1035905,88	407,89	bod na ose komunikace; bet. obrubník š. 150 mm, nášlap 150 mm
061101_6047	763826,07	1035903,89	407,89	bod na ose komunikace; bet. obrubník š. 150 mm, nášlap 150 mm
061101_6048	763826,02	1035901,89	407,90	bod na ose komunikace; bet. obrubník š. 150 mm, nášlap 150 mm
061101_6049	763825,99	1035899,89	407,91	bod na ose komunikace; bet. obrubník š. 150 mm, nášlap 150 mm
061101_6050	763825,96	1035897,89	407,92	bod na ose komunikace; bet. obrubník š. 150 mm, nášlap 150 mm
061101_6051	763825,93	1035895,89	407,93	bod na ose komunikace; bet. obrubník š. 150 mm, nášlap 150 mm
061101_6052	763825,90	1035893,89	407,94	bod na ose komunikace; bet. obrubník š. 150 mm, nášlap 150 mm
061101_6053	763825,87	1035891,89	407,95	bod na ose komunikace; bet. obrubník š. 150 mm, nášlap 150 mm
061101_6054	763825,85	1035889,89	407,96	bod na ose komunikace; bet. obrubník š. 150 mm, nášlap 150 mm
061101_6055	763825,82	1035887,89	407,97	bod na ose komunikace; bet. obrubník š. 150 mm, nášlap 150 mm
061101_6056	763825,79	1035885,89	407,98	bod na ose komunikace; bet. obrubník š. 150 mm, nášlap 150 mm
061101_6057	763825,76	1035883,89	407,99	bod na ose komunikace; bet. obrubník š. 150 mm, nášlap 150 mm
061101_6058	763825,73	1035881,89	408,00	bod na ose komunikace; bet. obrubník š. 150 mm, nášlap 150 mm
061101_6059	763825,70	1035879,89	408,01	bod na ose komunikace; bet. obrubník š. 150 mm, nášlap 150 mm
061101_6060	763825,67	1035877,89	408,02	bod na ose komunikace; bet. obrubník š. 150 mm, nášlap 150 mm
061101_6061	763825,64	1035875,89	408,03	bod na ose komunikace; bet. obrubník š. 150 mm, nášlap 150 mm
061101_6062	763825,62	1035873,89	408,04	bod na ose komunikace; bet. obrubník š. 150 mm, nášlap 150 mm
061101_6063	763825,59	1035871,89	408,05	bod na ose komunikace; bet. obrubník š. 150 mm, nášlap 150 mm
061101_6064	763825,56	1035869,89	408,06	bod na ose komunikace; bet. obrubník š. 150 mm, nášlap 150 mm
061101_6065	763825,53	1035867,89	408,07	bod na ose komunikace; bet. obrubník š. 150 mm, nášlap 150 mm
061101_6066	763825,50	1035865,89	408,08	bod na ose komunikace; bet. obrubník š. 150 mm, nášlap 150 mm
061101_6067	763825,47	1035863,89	408,09	bod na ose komunikace; bet. obrubník š. 150 mm, nášlap 150 mm
061101_6068	763825,44	1035861,89	408,10	bod na ose komunikace; bet. obrubník š. 150 mm, nášlap 150 mm
061101_6069	763825,42	1035859,89	408,11	bod na ose komunikace; bet. obrubník š. 150 mm, nášlap 150 mm
061101_6070	763825,39	1035857,89	408,12	bod na ose komunikace; bet. obrubník š. 150 mm, nášlap 150 mm
061101_6071	763825,36	1035855,89	408,13	bod na ose komunikace; bet. obrubník š. 150 mm, nášlap 150 mm
061101_6072	763825,33	1035853,89	408,14	bod na ose komunikace; bet. obrubník š. 150 mm, nášlap 150 mm
061101_6073	763825,30	1035851,89	408,15	bod na ose komunikace; bet. obrubník š. 150 mm, nášlap 150 mm
061101_6074	763825,27	1035849,89	408,16	bod na ose komunikace; bet. obrubník š. 150 mm, nášlap 150 mm
061101_6075	763825,24	1035847,89	408,17	bod na ose komunikace; bet. obrubník š. 150 mm, nášlap 150 mm
061101_6076	763825,21	1035845,89	408,18	bod na ose komunikace; bet. obrubník š. 150 mm, nášlap 150 mm

SO 06-11-01 ŽST Kladno, železniční spodek
VYTYČOVACÍ BODY OSY KOMUNIKACE - volná skládka

Souřadnicový systém S-JTSK — Výškový systém Bpv

BOD	Y	X	Z	POPIS
061101_6102	763826,04	1035903,10	407,89	lomový bod nivelety

SO 06-11-01 ŽST Kladno, železniční spodek
VYTYČOVACÍ BODY HRAN KOMUNIKACE - volná skládka

Souřadnicový systém S-JTSK — Výškový systém Bpv

BOD	Y	X	Z	POPIS
061101_6077	763831,28	1035989,74	407,84	bet. obrubník š. 150 mm, nášlap 50 mm
061101_6078	763828,01	1035919,81	407,91	bet. obrubník š. 150 mm, nášlap 50 mm
061101_6079	763826,59	1035914,87	407,88	bet. obrubník š. 150 mm, nášlap 150 mm
061101_6080	763815,55	1035990,47	407,52	bet. obrubník š. 150 mm, nášlap 150 mm
061101_6081	763810,13	1035965,70	407,43	bet. obrubník š. 150 mm, nášlap 150 mm
061101_6082	763808,73	1035935,73	407,49	bet. obrubník š. 150 mm, nášlap 150 mm
061101_6083	763814,46	1035915,44	407,64	bet. obrubník š. 150 mm, nášlap 150 mm
061101_6084	763820,09	1035915,18	407,75	bet. obrubník š. 150 mm, nášlap 150 mm
061101_6085	763819,54	1035903,30	407,77	bet. obrubník š. 150 mm, nášlap 150 mm
061101_6086	763818,70	1035845,14	408,31	bet. obrubník š. 150 mm, nášlap 50 mm
061101_6087	763831,19	1035987,74	407,84	bet. obrubník š. 150 mm, nášlap 50 mm
061101_6088	763831,09	1035985,74	407,84	bet. obrubník š. 150 mm, nášlap 50 mm
061101_6089	763831,00	1035983,74	407,84	bet. obrubník š. 150 mm, nášlap 50 mm
061101_6090	763830,91	1035981,75	407,85	bet. obrubník š. 150 mm, nášlap 50 mm
061101_6091	763830,81	1035979,75	407,85	bet. obrubník š. 150 mm, nášlap 50 mm
061101_6092	763830,72	1035977,75	407,85	bet. obrubník š. 150 mm, nášlap 50 mm
061101_6093	763830,63	1035975,75	407,85	bet. obrubník š. 150 mm, nášlap 50 mm
061101_6094	763830,53	1035973,75	407,85	bet. obrubník š. 150 mm, nášlap 50 mm
061101_6095	763830,44	1035971,76	407,86	bet. obrubník š. 150 mm, nášlap 50 mm
061101_6096	763830,35	1035969,76	407,86	bet. obrubník š. 150 mm, nášlap 50 mm
061101_6097	763830,25	1035967,76	407,86	bet. obrubník š. 150 mm, nášlap 50 mm
061101_6098	763830,16	1035965,76	407,86	bet. obrubník š. 150 mm, nášlap 50 mm
061101_6099	763830,07	1035963,76	407,86	bet. obrubník š. 150 mm, nášlap 50 mm
061101_6100	763829,97	1035961,77	407,87	bet. obrubník š. 150 mm, nášlap 50 mm
061101_6101	763829,88	1035959,77	407,87	bet. obrubník š. 150 mm, nášlap 50 mm
061101_6102	763829,79	1035957,77	407,87	bet. obrubník š. 150 mm, nášlap 50 mm
061101_6103	763829,69	1035955,77	407,87	bet. obrubník š. 150 mm, nášlap 50 mm
061101_6104	763829,60	1035953,78	407,87	bet. obrubník š. 150 mm, nášlap 50 mm
061101_6105	763829,51	1035951,78	407,88	bet. obrubník š. 150 mm, nášlap 50 mm
061101_6106	763829,41	1035949,78	407,88	bet. obrubník š. 150 mm, nášlap 50 mm
061101_6107	763829,32	1035947,78	407,88	bet. obrubník š. 150 mm, nášlap 50 mm
061101_6108	763829,23	1035945,78	407,88	bet. obrubník š. 150 mm, nášlap 50 mm
061101_6109	763829,13	1035943,79	407,88	bet. obrubník š. 150 mm, nášlap 50 mm
061101_6110	763829,04	1035941,79	407,89	bet. obrubník š. 150 mm, nášlap 50 mm
061101_6111	763828,95	1035939,79	407,89	bet. obrubník š. 150 mm, nášlap 50 mm
061101_6112	763828,85	1035937,79	407,89	bet. obrubník š. 150 mm, nášlap 50 mm
061101_6113	763828,76	1035935,80	407,89	bet. obrubník š. 150 mm, nášlap 50 mm
061101_6114	763828,66	1035933,80	407,89	bet. obrubník š. 150 mm, nášlap 50 mm
061101_6115	763828,57	1035931,80	407,90	bet. obrubník š. 150 mm, nášlap 50 mm
061101_6116	763828,48	1035929,80	407,90	bet. obrubník š. 150 mm, nášlap 50 mm
061101_6117	763828,38	1035927,80	407,90	bet. obrubník š. 150 mm, nášlap 50 mm
061101_6118	763828,29	1035925,81	407,90	bet. obrubník š. 150 mm, nášlap 50 mm
061101_6119	763828,20	1035923,81	407,90	bet. obrubník š. 150 mm, nášlap 50 mm
061101_6120	763828,10	1035921,81	407,91	bet. obrubník š. 150 mm, nášlap 50 mm
061101_6121	763828,01	1035919,81	407,91	bet. obrubník š. 150 mm, nášlap 50 mm
061101_6122	763827,46	1035917,89	407,90	bet. obrubník š. 150 mm, nášlap 50 mm
061101_6123	763826,90	1035915,97	407,89	bet. obrubník š. 150 mm, nášlap 50 mm
061101_6124	763815,12	1035988,52	407,51	bet. obrubník š. 150 mm, nášlap 150 mm
061101_6125	763814,69	1035986,56	407,49	bet. obrubník š. 150 mm, nášlap 150 mm
061101_6126	763814,27	1035984,61	407,48	bet. obrubník š. 150 mm, nášlap 150 mm
061101_6127	763813,84	1035982,66	407,47	bet. obrubník š. 150 mm, nášlap 150 mm
061101_6128	763813,41	1035980,70	407,46	bet. obrubník š. 150 mm, nášlap 150 mm
061101_6129	763812,99	1035978,75	407,45	bet. obrubník š. 150 mm, nášlap 150 mm
061101_6130	763812,56	1035976,79	407,44	bet. obrubník š. 150 mm, nášlap 150 mm
061101_6131	763812,13	1035974,84	407,45	bet. obrubník š. 150 mm, nášlap 150 mm
061101_6132	763811,70	1035972,89	407,46	bet. obrubník š. 150 mm, nášlap 150 mm
061101_6133	763811,28	1035970,93	407,47	bet. obrubník š. 150 mm, nášlap 150 mm
061101_6134	763810,85	1035968,98	407,45	bet. obrubník š. 150 mm, nášlap 150 mm
061101_6135	763810,42	1035967,02	407,44	bet. obrubník š. 150 mm, nášlap 150 mm
061101_6136	763810,10	1035965,06	407,43	bet. obrubník š. 150 mm, nášlap 150 mm
061101_6137	763810,01	1035963,06	407,41	bet. obrubník š. 150 mm, nášlap 150 mm
061101_6138	763809,92	1035961,06	407,42	bet. obrubník š. 150 mm, nášlap 150 mm
061101_6139	763809,82	1035959,06	407,43	bet. obrubník š. 150 mm, nášlap 150 mm
061101_6140	763809,73	1035957,07	407,45	bet. obrubník š. 150 mm, nášlap 150 mm
061101_6141	763809,64	1035955,07	407,46	bet. obrubník š. 150 mm, nášlap 150 mm

Souřadnicový systém S-JTSK — Výškový systém Bpv

BOD	Y	X	Z	POPIS
061101_6142	763809,54	1035953,07	407,47	bet. obrubník š. 150 mm, nášlap 150 mm
061101_6143	763809,45	1035951,07	407,46	bet. obrubník š. 150 mm, nášlap 150 mm
061101_6144	763809,36	1035949,07	407,45	bet. obrubník š. 150 mm, nášlap 150 mm
061101_6145	763809,26	1035947,08	407,44	bet. obrubník š. 150 mm, nášlap 150 mm
061101_6146	763809,17	1035945,08	407,43	bet. obrubník š. 150 mm, nášlap 150 mm
061101_6147	763809,08	1035943,08	407,43	bet. obrubník š. 150 mm, nášlap 150 mm
061101_6148	763808,98	1035941,08	407,45	bet. obrubník š. 150 mm, nášlap 150 mm
061101_6149	763808,89	1035939,09	407,46	bet. obrubník š. 150 mm, nášlap 150 mm
061101_6150	763808,80	1035937,09	407,48	bet. obrubník š. 150 mm, nášlap 150 mm
061101_6151	763808,91	1035935,11	407,49	bet. obrubník š. 150 mm, nášlap 150 mm
061101_6152	763809,45	1035933,19	407,51	bet. obrubník š. 150 mm, nášlap 150 mm
061101_6153	763809,99	1035931,26	407,52	bet. obrubník š. 150 mm, nášlap 150 mm
061101_6154	763810,54	1035929,34	407,53	bet. obrubník š. 150 mm, nášlap 150 mm
061101_6155	763811,08	1035927,41	407,55	bet. obrubník š. 150 mm, nášlap 150 mm
061101_6156	763811,62	1035925,49	407,56	bet. obrubník š. 150 mm, nášlap 150 mm
061101_6157	763812,17	1035923,56	407,58	bet. obrubník š. 150 mm, nášlap 150 mm
061101_6158	763812,71	1035921,64	407,59	bet. obrubník š. 150 mm, nášlap 150 mm
061101_6159	763813,25	1035919,71	407,61	bet. obrubník š. 150 mm, nášlap 150 mm
061101_6160	763813,80	1035917,79	407,62	bet. obrubník š. 150 mm, nášlap 150 mm
061101_6161	763814,34	1035915,86	407,64	bet. obrubník š. 150 mm, nášlap 150 mm
061101_6162	763829,28	1035989,83	407,79	bet. obrubník š. 150 mm, nášlap 150 mm
061101_6163	763827,28	1035989,92	407,75	bet. obrubník š. 150 mm, nášlap 150 mm
061101_6164	763825,29	1035990,02	407,71	bet. obrubník š. 150 mm, nášlap 150 mm
061101_6165	763823,29	1035990,11	407,67	bet. obrubník š. 150 mm, nášlap 150 mm
061101_6166	763821,29	1035990,20	407,63	bet. obrubník š. 150 mm, nášlap 150 mm
061101_6167	763819,29	1035990,30	407,59	bet. obrubník š. 150 mm, nášlap 150 mm
061101_6168	763817,29	1035990,39	407,55	bet. obrubník š. 150 mm, nášlap 150 mm
061101_6169	763816,46	1035915,35	407,68	bet. obrubník š. 150 mm, nášlap 150 mm
061101_6170	763818,45	1035915,25	407,72	bet. obrubník š. 150 mm, nášlap 150 mm
061101_6171	763820,00	1035913,18	407,75	bet. obrubník š. 150 mm, nášlap 150 mm
061101_6172	763819,91	1035911,18	407,76	bet. obrubník š. 150 mm, nášlap 150 mm
061101_6173	763819,81	1035909,18	407,76	bet. obrubník š. 150 mm, nášlap 150 mm
061101_6174	763819,72	1035907,19	407,76	bet. obrubník š. 150 mm, nášlap 150 mm
061101_6175	763819,63	1035905,19	407,76	bet. obrubník š. 150 mm, nášlap 150 mm
061101_6176	763819,54	1035903,19	407,77	bet. obrubník š. 150 mm, nášlap 150 mm
061101_6177	763819,51	1035901,19	407,77	bet. obrubník š. 150 mm, nášlap 150 mm
061101_6178	763819,48	1035899,19	407,78	bet. obrubník š. 150 mm, nášlap 150 mm
061101_6179	763819,45	1035897,19	407,79	bet. obrubník š. 150 mm, nášlap 150 mm
061101_6180	763819,42	1035895,19	407,80	bet. obrubník š. 150 mm, nášlap 150 mm
061101_6181	763819,39	1035893,19	407,81	bet. obrubník š. 150 mm, nášlap 150 mm
061101_6182	763819,36	1035891,19	407,82	bet. obrubník š. 150 mm, nášlap 150 mm

Souřadnicový systém S-JTSK — Výškový systém Bpv

BOD	Y	X	Z	POPIS
061101_6183	763819,34	1035889,19	407,83	bet. obrubník š. 150 mm, nášlap 150 mm
061101_6184	763819,31	1035887,19	407,84	bet. obrubník š. 150 mm, nášlap 150 mm
061101_6185	763819,28	1035885,19	407,85	bet. obrubník š. 150 mm, nášlap 150 mm
061101_6186	763819,25	1035883,19	407,86	bet. obrubník š. 150 mm, nášlap 150 mm
061101_6187	763819,22	1035881,19	407,87	bet. obrubník š. 150 mm, nášlap 150 mm
061101_6188	763819,19	1035879,19	407,88	bet. obrubník š. 150 mm, nášlap 150 mm
061101_6189	763819,16	1035877,19	407,89	bet. obrubník š. 150 mm, nášlap 150 mm
061101_6190	763819,13	1035875,19	407,90	bet. obrubník š. 150 mm, nášlap 150 mm
061101_6191	763819,11	1035873,19	407,91	bet. obrubník š. 150 mm, nášlap 150 mm
061101_6192	763819,08	1035871,19	407,94	bet. obrubník š. 150 mm, nášlap 150 mm
061101_6193	763819,05	1035869,19	407,97	bet. obrubník š. 150 mm, nášlap 150 mm
061101_6194	763819,02	1035867,19	408,00	bet. obrubník š. 150 mm, nášlap 150 mm
061101_6195	763818,99	1035865,19	408,03	bet. obrubník š. 150 mm, nášlap 150 mm
061101_6196	763818,96	1035863,19	408,06	bet. obrubník š. 150 mm, nášlap 150 mm
061101_6197	763818,93	1035861,19	408,09	bet. obrubník š. 150 mm, nášlap 150 mm
061101_6198	763818,90	1035859,19	408,12	bet. obrubník š. 150 mm, nášlap 150 mm
061101_6199	763818,88	1035857,19	408,15	bet. obrubník š. 150 mm, nášlap 150 mm
061101_6200	763818,85	1035855,20	408,18	bet. obrubník š. 150 mm, nášlap 150 mm
061101_6201	763818,82	1035853,20	408,21	bet. obrubník š. 150 mm, nášlap 150 mm
061101_6202	763818,79	1035851,20	408,24	bet. obrubník š. 150 mm, nášlap 150 mm
061101_6203	763818,76	1035849,20	408,28	bet. obrubník š. 150 mm, nášlap 150 mm
061101_6204	763818,73	1035847,20	408,30	bet. obrubník š. 150 mm, nášlap 150 mm
061101_6205	763818,70	1035845,20	408,31	bet. obrubník š. 150 mm, nášlap 150 mm

SO 06-11-01 ŽST Kladno, železniční spodek
VYTYČOVACÍ BODY VPUSTÍ- volná skládka

Souřadnicový systém S-JTSK — Výškový systém Bpv

BOD	Y	X	Z	POPIS
061101_6206	763812,82	1035976,81	407,44	střed uliční vpusti
061101_6207	763810,27	1035963,19	407,41	střed uliční vpusti
061101_6208	763809,37	1035943,96	407,43	střed uliční vpusti
061101_6209	763809,69	1035933,26	407,51	střed uliční vpusti
061101_6210	763820,33	1035914,92	407,75	střed uliční vpusti
061101_6211	763819,51	1035883,89	407,86	střed uliční vpusti

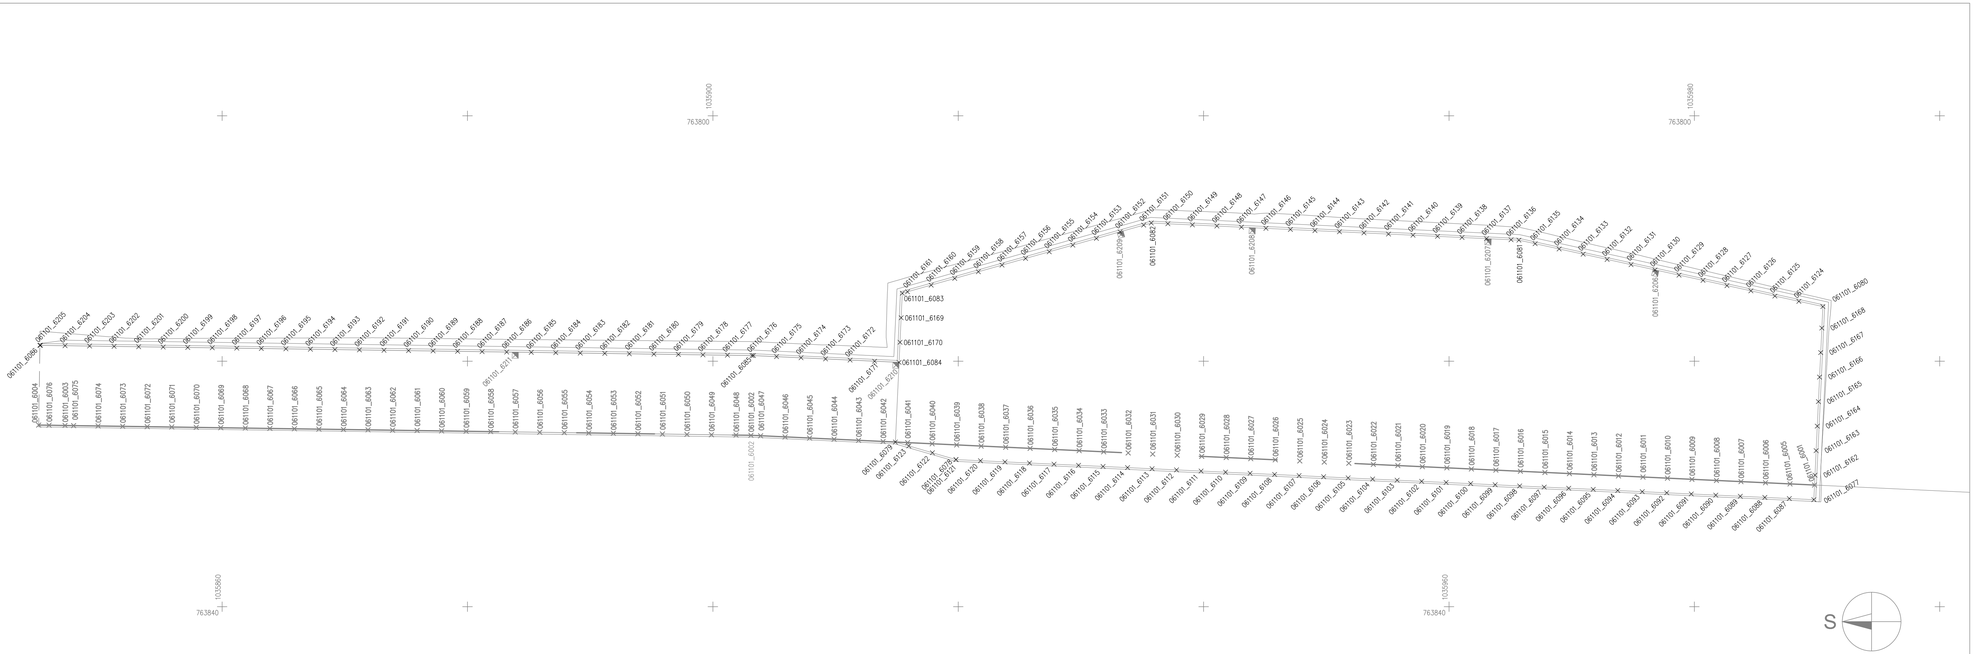

Výškový systém Bpv
Souřadnicový systém S-JTSK

ZAPRACOVÁNÍ PŘIPOMÍNEK 5/2021

1	Úprava plochy volné skládky z důvodu koordinace s plánovaným kolejištěm (Z3)	30.3.2022	Ing. Havelka	
Změna:	Název změny:	Datum:	Provedl:	Podpis:

Investor, objednatel:
SPRÁVA ŽELEZNIC
Správa železnic, s.o.
Dlážděná 10037
110 00 Praha 1 - Nové Město
kontaktní adresa:
Správa železnic, s.o.
Stavební správa západ
Sokolovská 1955/278, 190 00 Praha 9

Inženýrská činnost:
METROPROJEKT Praha a.s.
Argentinská 1621/36
170 00 Praha 7
www.metroprojekt.cz
info@metroprojekt.cz

METROPROJEKT Praha a.s.
Argentinská 1621/36
170 00 Praha 7
generální ředitel: Ing. David Krása
tel.: +420 296 154 105
www.metroprojekt.cz
info@metroprojekt.cz

METROPROJEKT

Souprava číslo:

Hlip:
Ing. Milan Bárta
tel. +420 296 154 245
Podpis:

Specialista profese:
Ing. Vladimír Pátek
Podpis:

Stupeň: DSP + PDPS

Název a účel díla:
"Modernizace trati Kladno (včetně) - - Kladno-Ostrovec (včetně)"

Zpracovatelský útvar:
STŘEDISKO S60
DOPRAVNÍCH STAVEB
tel. +420 296 154 247

Vedoucí útvaru:
Ing. Petr Zobal
Podpis:

Odpovědný projektant:
Ing. Robert Kučera
Podpis:

Název části díla:
Stavební část
Inženýrské objekty
Železniční svršek a spodek
SO 06-10-01 ŽST Kladno, železniční svršek
SO 06-11-01 ŽST Kladno, železniční spodek

D.2
D.2.1
D.2.1.1

Vypracoval:
Ing. Oldřich Havelka
Podpis:

Kontroloval:
Ing. Milan Bárta
Podpis:

Číslo zak. útvaru: V20/2042
Datum: 05/2021
Počet listů formátu: 10xA4
Měřítko: 1:200

Název přílohy:
Volná skládka
Vytyčovací výkres

Změna: -

Číslo příl.: 783

IČO: 19 | 7737 | 05 | 01 | 01 | 1-12