


301 - DETAIL ATIKY
M 1:5

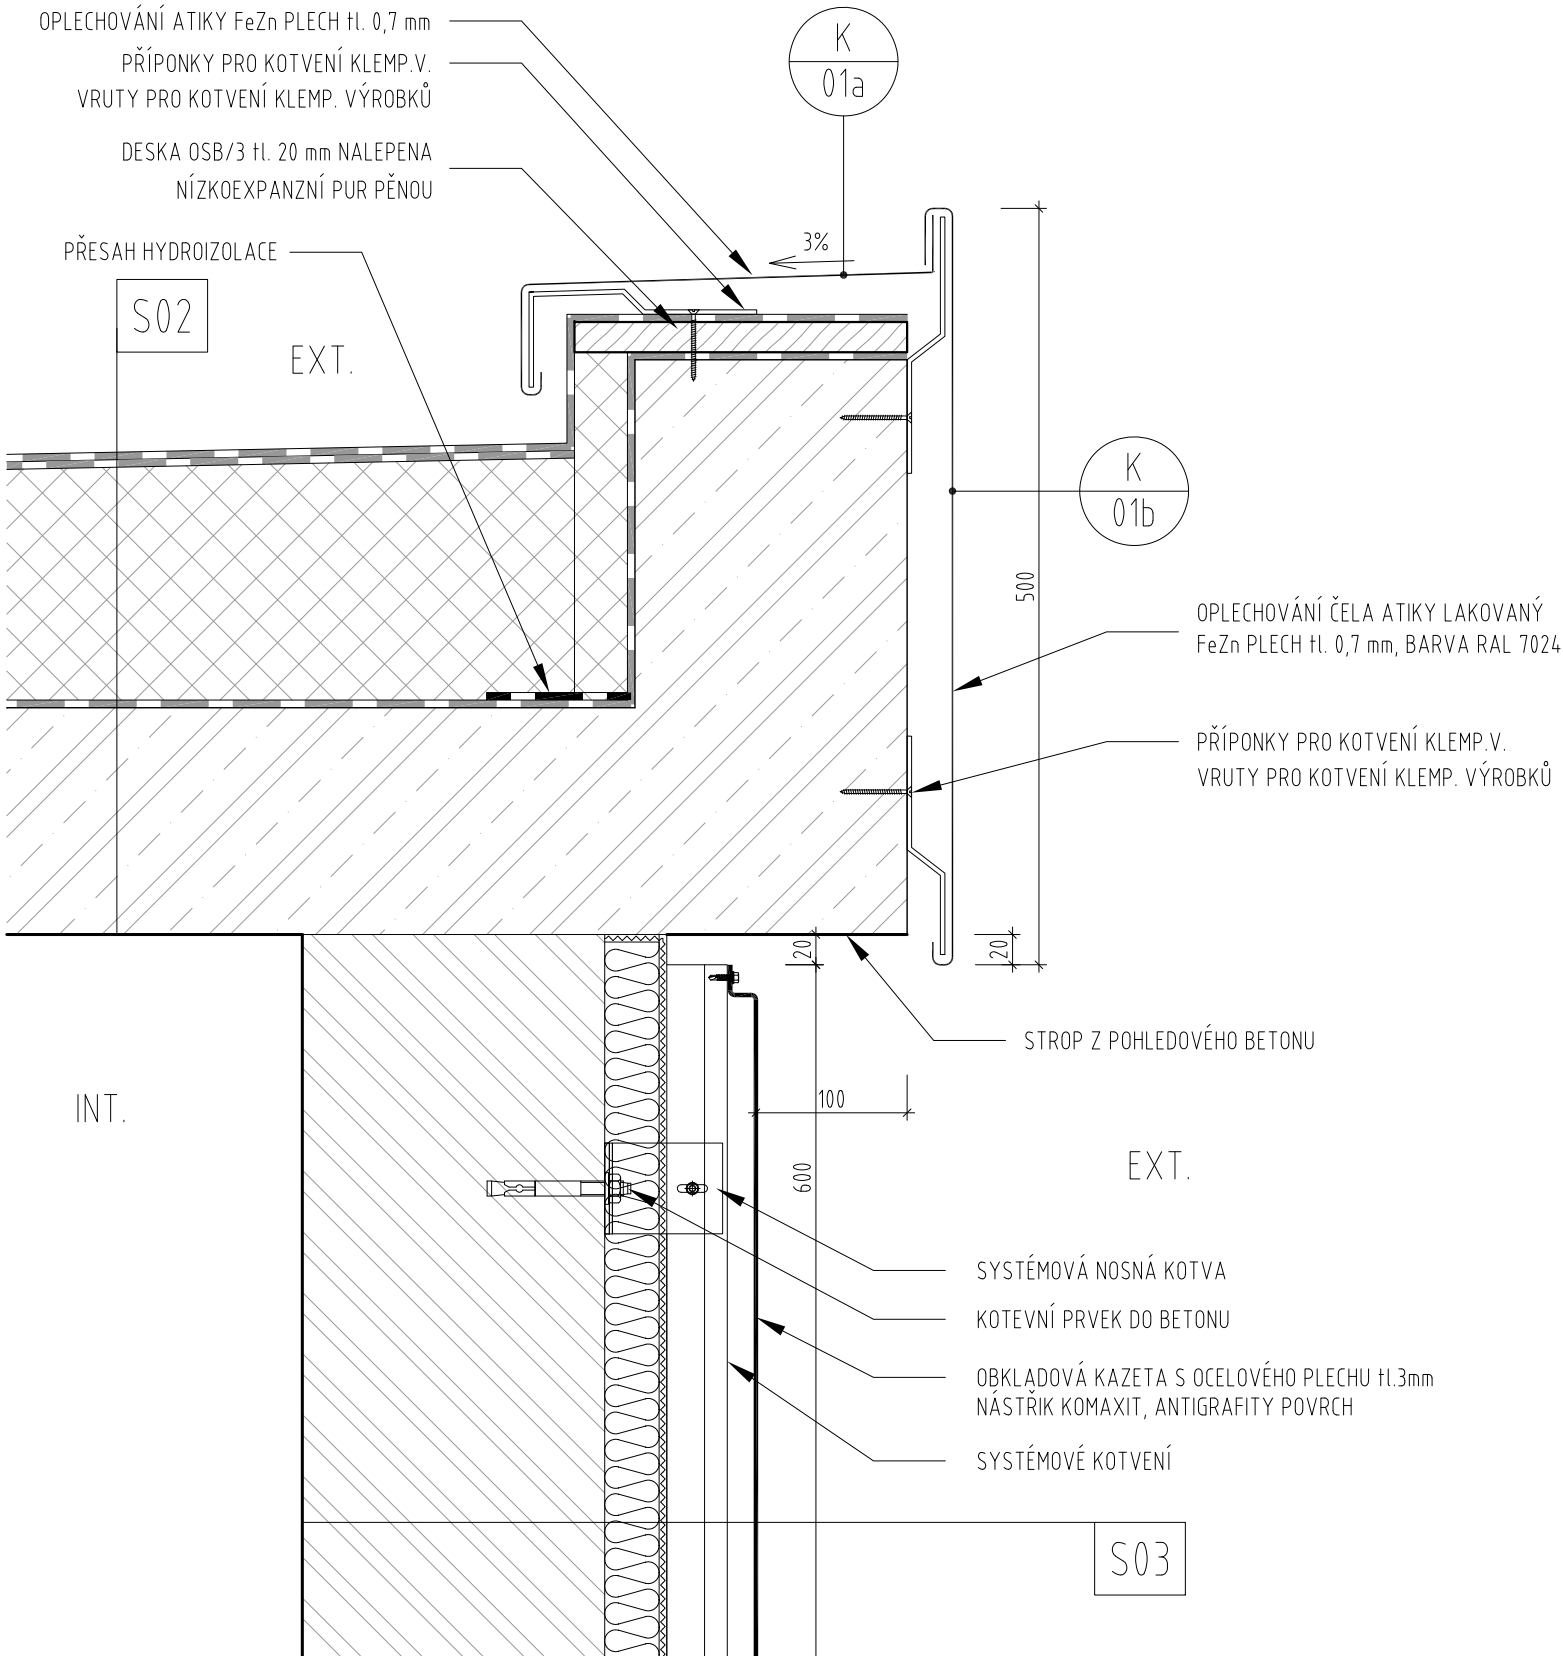

Jiná ověření:		Paré:	
Orientační schéma:		Razítko oprávněné osoby:	
Podpis:		Datum:	
Revize:	Datum:	Popis:	Kontroloval:
-	-	-	-
Stavebník/Investor:		Správa železnic, státní organizace	
Adresa:		Dlážděná 1003/7, 110 00 Praha 1	
Zástupce investora:		Stavební správa západ	
Adresa:		Sokolovská 1995/278, 190 00 Praha 9	
Zhotovitel díla:		APRIS 3MP s.r.o.	
Adresa:		Baarova 231/36, 140 00 Praha 4	
Kontakt:		T: +420 261 260 358 E: apris@apris.cz	
Zhotovitel objektu:		APRIS 3MP s.r.o.	
Adresa:		Baarova 231/36, 140 00 Praha 4	
Kontakt:		T: +420 261 260 358 E: apris@apris.cz	
Hlavní projektant (HIP):		Ing. Vojtěch Hejl	
Architekti:		Ing. arch. M. Tylšová, Ing. arch. M. Fischer	
Název stavby/akce:	REKONSTRUKCE VÝPRAVNÍ BUDOVY V ŽST. KÁJOV		Označení investora: S611800235
Název části:	Pozemní objekty výpravních budov a budov zastávek		Označení zhotovitele: 2021030
Název objektu/dílčí části:	Výpravní budova v žst. Kájov		Označení části: D.2.2.1
Název přílohy:	Architektonicko stavební řešení		Označení objektu/komplexu: SO 99-71-99.01
Název dílčí části přílohy:	Detail atiky		Číslo přílohy: 2. 301
Odpovědný projektant:	Zpracovatel přílohy:	Měřítko: 1:5	Stupeň dokumentace: PDPS
Ing. arch. M. Tylšová	Ing. B. Krösslová	Formáty: 2xA4	Smluvní datum zpracování: 25.7.2022
Kraj: Jihočeský	Katastrální území: Kladné	TUDU: 0491F1	
Označení investora: Stupeň dokumentace: Část: Objekt: Podoba: Příloha: Revize:			
S 6 1 1 8 0 0 2 3 5 - P D P S - D 2 2 0 1 - S O 9 9 7 1 9 9 - 0 1 - 2 - 3 0 1 - P 0 1			
-			