


PŮDORYS 4. NP

M 1:50

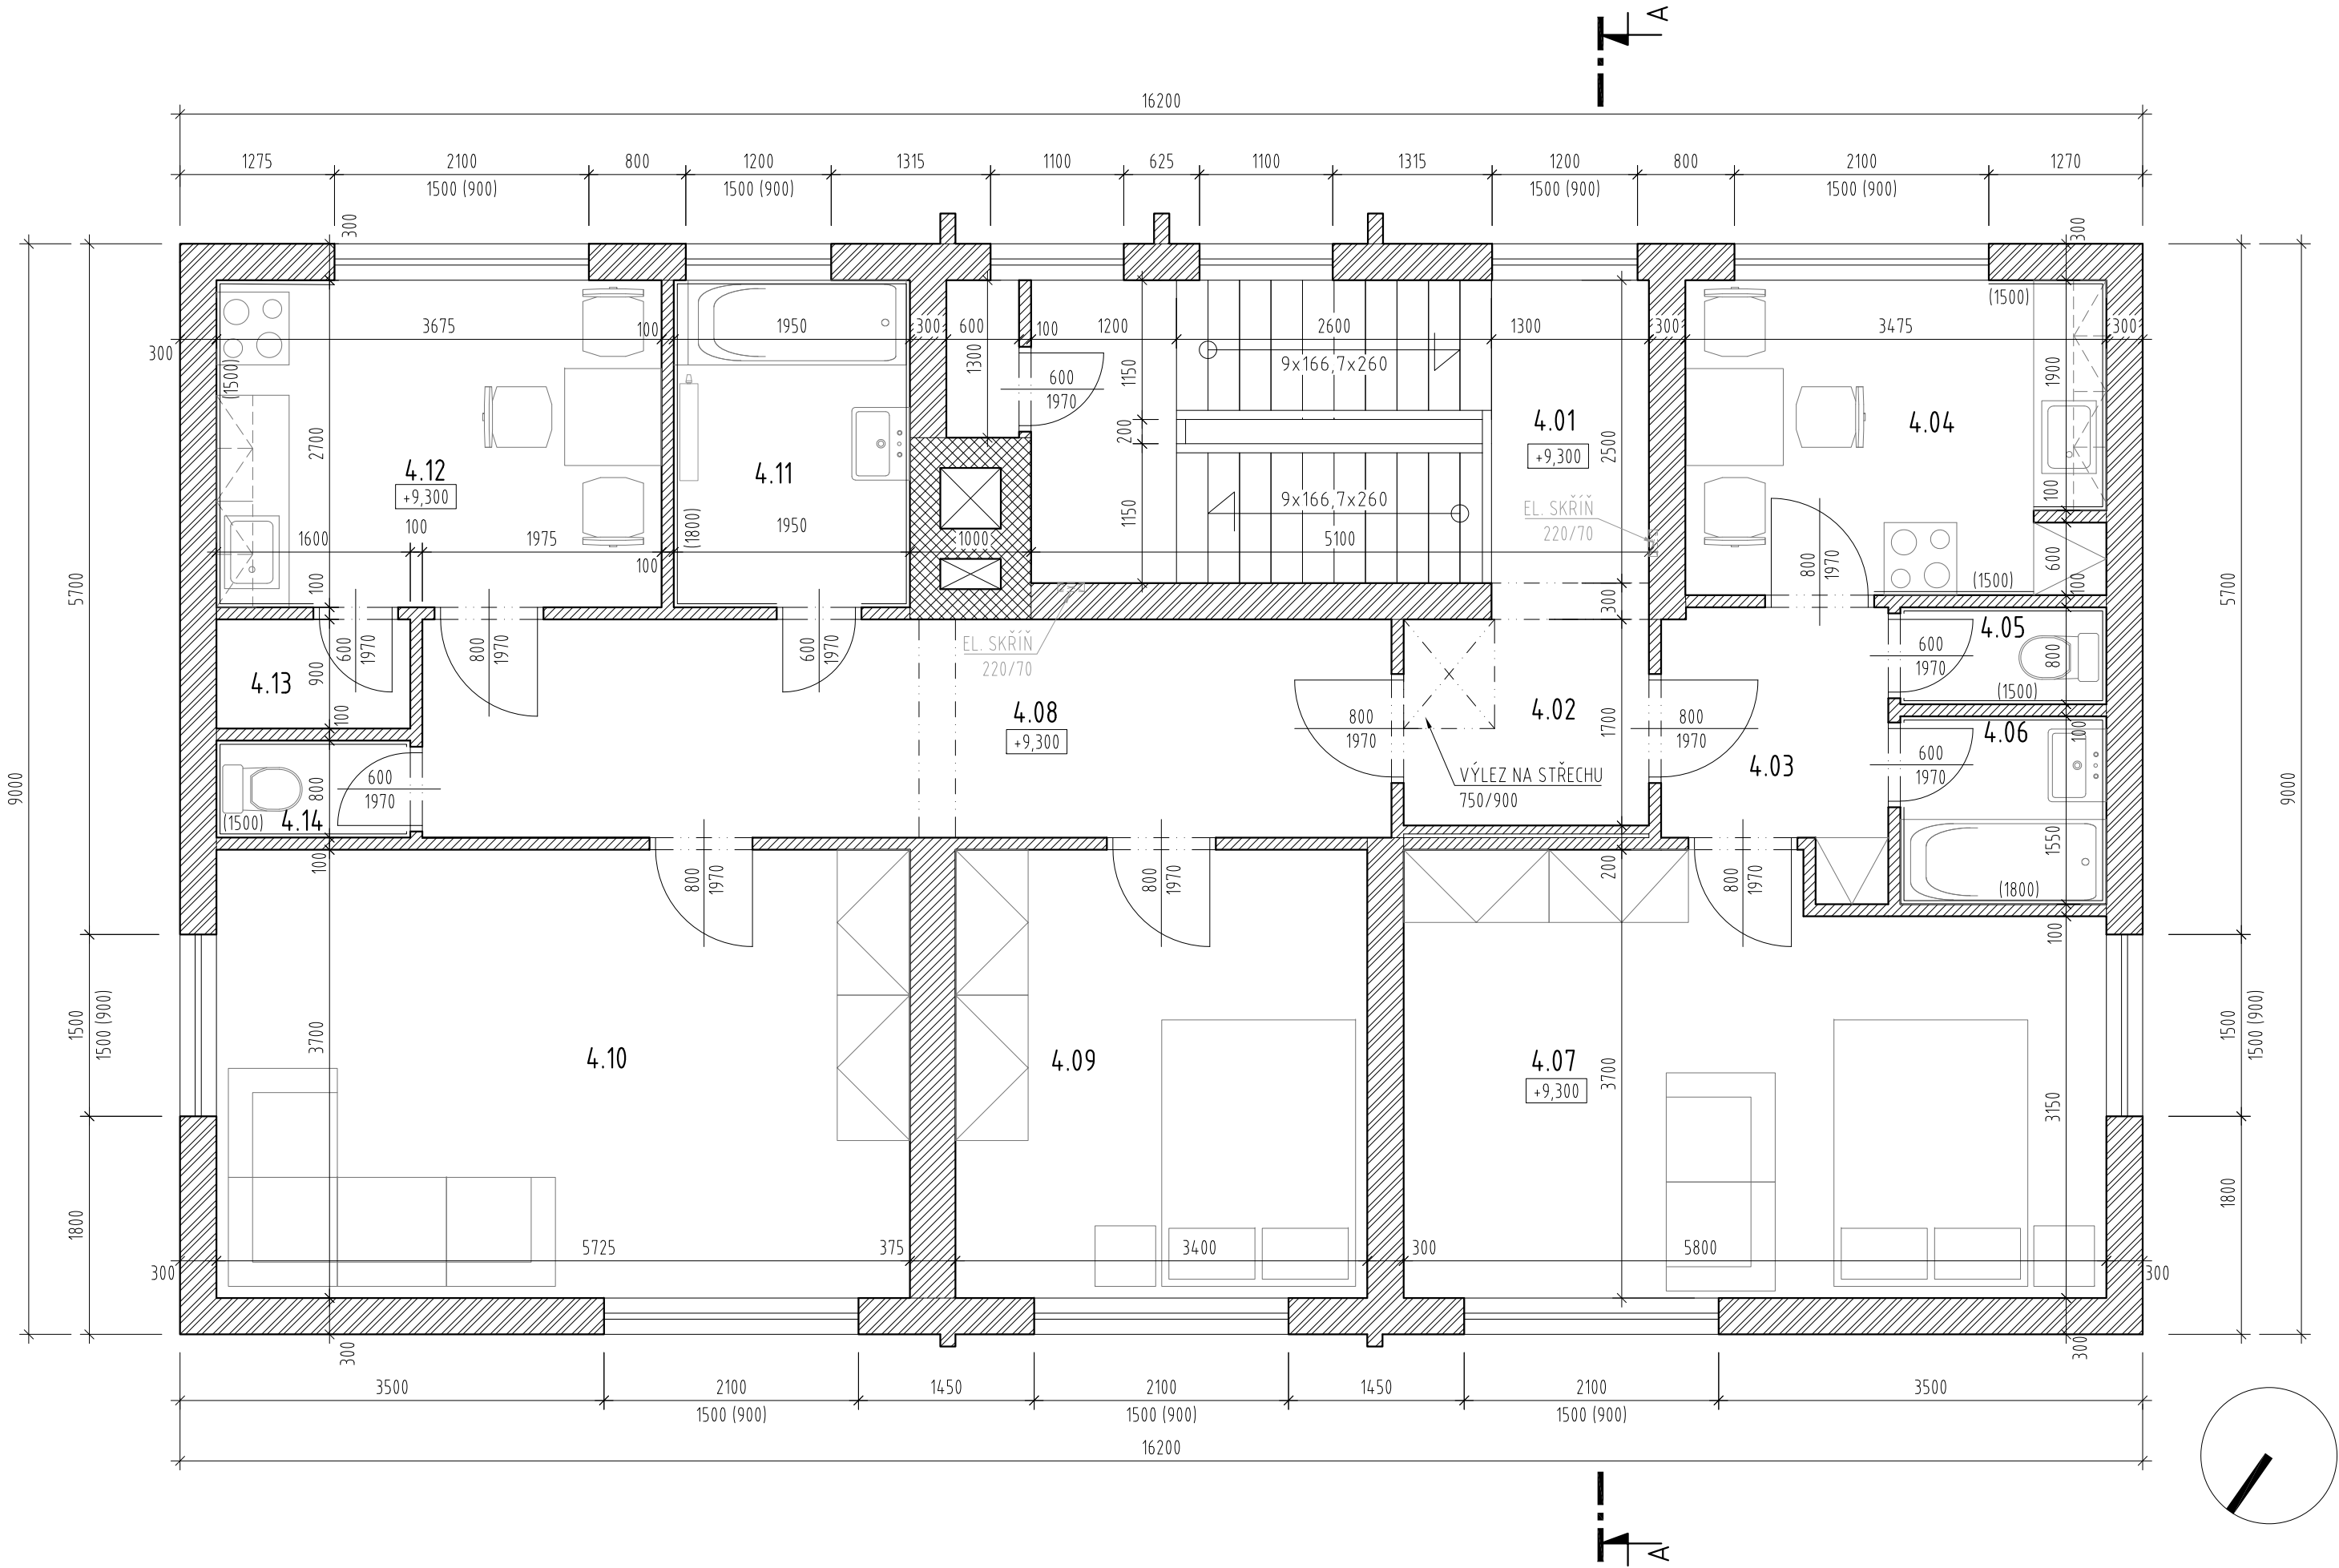

LEGENDA MÍSTNOSTÍ:

ČÍSLO MÍSTNOSTI	POPIS	PLOCHA	SVĚTLÁ VÝŠKA	PODLAHA	STĚNY	STROP
4.01	SCHODIŠTĚ	12,75 m2	2 700 mm	KERAMICKÁ DLAŽBA	OMÍTKY PŘEVÁŽNĚ VÁPENNÉ a ŠTUKOVÉ + MALBA V MÍSTNOSTECH 4.04, 4.05, 4.06, 4.11, 4.12, 4.14 JE KERAMICKÝ OBKLAD	OMÍTKY PŘEVÁŽNĚ VÁPENNÉ a ŠTUKOVÉ + MALBA
4.02	CHODBA	4,04 m2	2 700 mm	KERAMICKÁ DLAŽBA		
4.03	PŘEDSÍŇ	3,87 m2	2 700 mm	KERAMICKÁ DLAŽBA		
4.04	KUCHYŇ	8,97 m2	2 700 mm	PVC		
4.05	WC	1,36 m2	2 700 mm	KERAMICKÁ DLAŽBA		
4.06	KOUPELNA	2,64 m2	2 700 mm	KERAMICKÁ DLAŽBA		
4.07	OBÝVACÍ POKOJ + SPACÍ KOUT	20,08 m2	2 700 mm	PVC		
4.08	PŘEDSÍŇ	14,40 m2	2 700 mm	KERAMICKÁ DLAŽBA		
4.09	LOŽNICE	12,58 m2	2 700 mm	PVC		
4.10	OBÝVACÍ POKOJ	21,18 m2	2 700 mm	PVC		
4.11	KOUPELNA	5,27 m2	2 700 mm	KERAMICKÁ DLAŽBA		
4.12	KUCHYŇ	9,92 m2	2 700 mm	PVC		
4.13	SPÍŽ	1,44 m2	2 700 mm	KERAMICKÁ DLAŽBA		
4.14	WC	1,28 m2	2 700 mm	KERAMICKÁ DLAŽBA		
CELKOVÁ PLOCHA		119,78 m2				

LEGENDA MATERIÁLŮ:

- ZDIVO ZE ŠAMOTOVÝCH CIHEL NA MALTU MC 50
- ZDIVO Z BETONU B 135
- ZDIVO Z CIHEL PLNÝCH
- ZDIVO Z CIHELNÝCH TVÁRNIC TYN I-150
- ZDIVO Z CIHEL METRICKÝCH PŘÍČ. DĚROVANÝCH CDm 150

OBCENÉ POZNÁMKY:

- VEŠKERÉ BOURACÍ PRÁCE MUSÍ BÝT PROVÁDĚNY POD DOHLEDEM ODPOVĚDNÉ OSOBY.
- VŠECHNA NADZEMNÍ PODLAŽÍ BUDOV ZBOURÁNA. STROP MEZI 1. PP A 1. NP BUDE ZBOURÁN, A STĚNY 1. PP BUDOU VYBOURÁNY CCA 1,0 m POD ÚROVEŇ PŘILEHLÉHO TERÉNU. 1. PP BUDE POTÉ ZASYPÁNO SUTÍ A STĚNY ZACHOVÁNY.
- SVISLÉ NOSNÉ STĚNY 1.PP NAD NOVĚ NAVRHOVANÝMI ZÁKLADY ZBOURAT NA ÚROVEŇ HORNÍ HRANY STÁVAJÍCÍCH ZÁKLADOVÝCH PASU

<div>Ministerstvo dopravy Státní fond dopravní infrastruktury</div>			
Jiná ověření:		Paré:	
Orientační schéma:		Razítko oprávněné osoby:	
Revize:	Datum:	Popis:	Kontroloval:
-	-	-	-
Stavebník/Investor:		<b>Správa železnic, státní organizace</b>	
Adresa:		Dlážděná 1003/7, 110 00 Praha 1	
Zástupce investora:		Stavební správa západ	
Adresa:		Sokolovská 1995/278, 190 00 Praha 9	
Zhotovitel díla:		<b>APRIS 3MP s.r.o.</b>	
Adresa:		Baarova 231/36, 140 00 Praha 4	
Kontakt:		T: +420 261 260 358 E: apgris@apgris.cz	
Zhotovitel objektu:		<b>APRIS 3MP s.r.o.</b>	
Adresa:		Baarova 231/36, 140 00 Praha 4	
Kontakt:		T: +420 261 260 358 E: apgris@apgris.cz	
Hlavní projektant (HIP):		Ing. Vojtěch Hejl	
Specialista:		-	
Název stavby/akce:		<b>REKONSTRUKCE VÝPRAVNÍ BUDOVY V ŽST. KÁJOV</b>	
		Označení investora: S611800235	
		Označení zhotovitele: 2021030	
Název části:		Pozemní objekty výpravních budov a budov zastávek	
		Označení části: D.2.2.5	
Název objektu/dílčí části:		<b>Demolice - výpravní budova v žst. Kájov</b>	
		Označení objektu/komplexu: SO 99-78-99	
Název přílohy:		-	
Název dílčí části přílohy:		Půdorys 4.NP	
Odpovědný projektant:		Zpracovatel přílohy:	
Ing. arch. M. Tyřšová		Ing. Yuriy Shelemba	
Kraj:		TUDU:	
Jihočeský		Kladné	
		Měřítka: 1:50	
		Formáty: 4xA4	
		Smluvní datum zpracování: 25.3.2022	
Označení investora: S 6 1 1 8 0 0 2 3 5 - D 2 1 0 3 0 - S 0 9 9 7 8 9 9 - 0 1 - 2 - 2 0 S - P 0 1			
Označení objektu: TATO DOKUMENTACE NENAHRADZUJE PROVÁDĚCÍ PROJEKTOVOU DOKUMENTACI A NENÍ URČENA K REALIZACI STAVBY			