


k.ú. Kladné - KMD

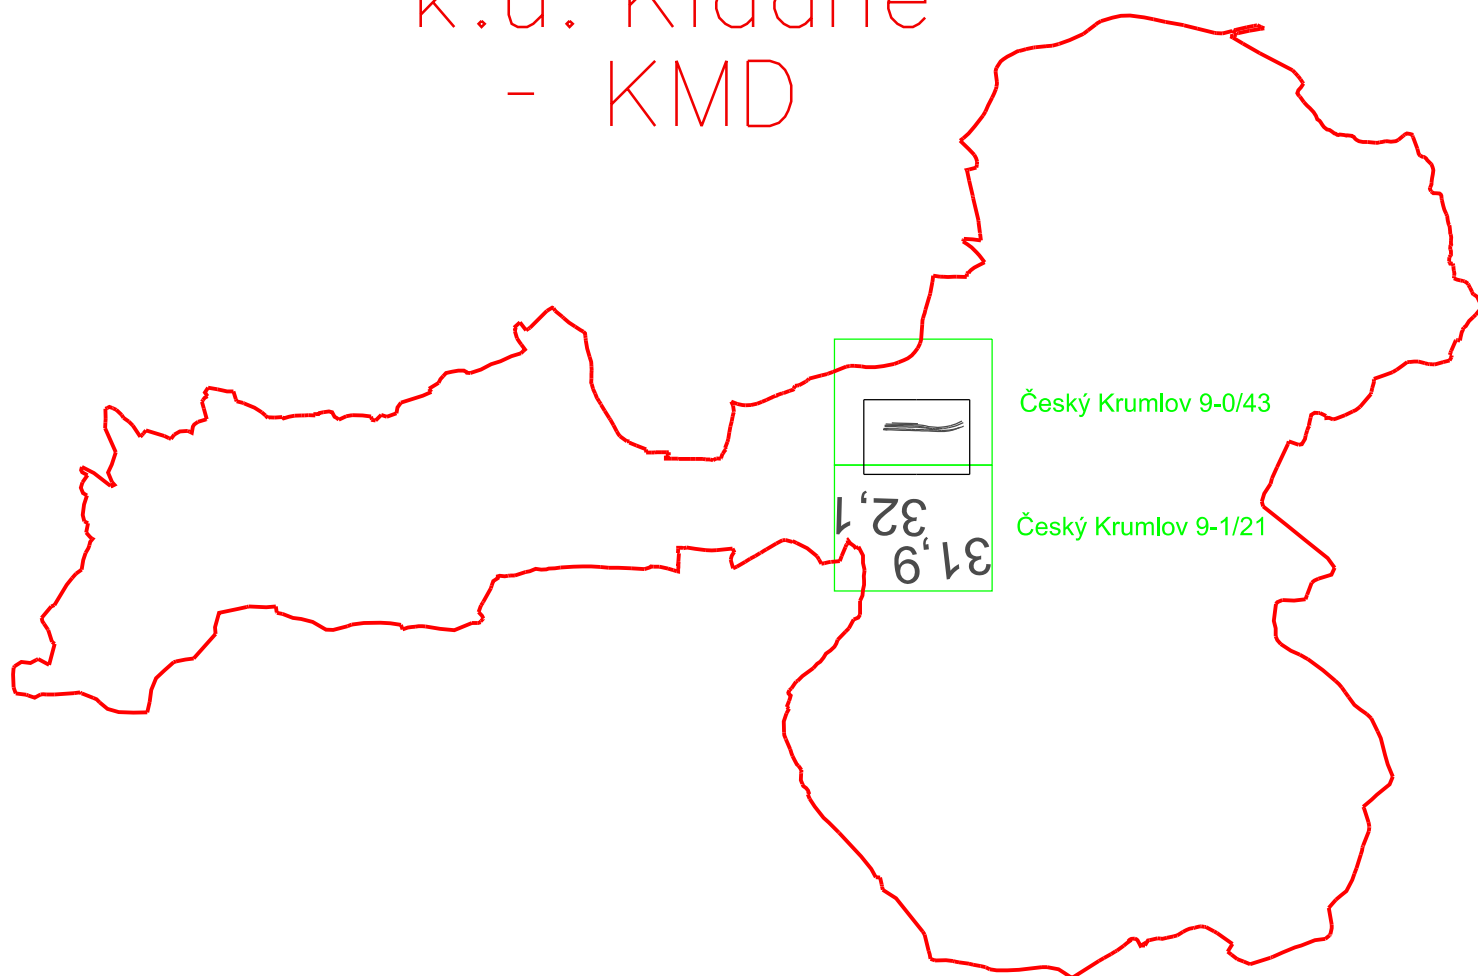


Český Krumlov 9-0/43

Český Krumlov 9-1/21

LEGENDA:


- Dotčená územní jednotka
- 13,0 Staníčení trati
- Klad výkresů ZE
- Klad ML 1:1000

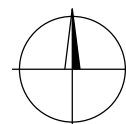

Číslo ověření:

Datum ověření:

Náležitosti a přesnosti odpovídá
právním předpisům a podmínkám
písemné dohodnutým s objednatelem.

		Objednatel:		Pracoviště:	
		APRIS 3MP s.r.o.		Za Lužinami 1084/33 155 00 Praha 5 - Stodůlky	
ÚOZI	Zaměřil	Zpracoval	Kontroloval	Číslo zakázky	22.0771
Ing. Petr Pavelka		Bc. Roman Slapnička	Ing. Petr Pavelka	Datum	03/2022
				Souř. systém S-JTSK	Výšk. systém Bpv
Název zakázky				Stupeň dok.	Část
REKONSTRUKCE VÝPRAVNÍ BUDOVY V ŽST. KÁJOV				DUSP	I.2.2
Název výkresu			Číslo výkresu	Formát	Měřítko
Klad mapových listů			1/1	1xA4	1 : 30 000