

STRUKTUROVANÁ KABELÁŽ

R

ROZVADEČ 19"


ZÁSUVKA 2xRJ45

ZÁSUVKA 1xRJ45

<div></div>	U/UTP 4x2x0,5 CAT.6
<div></div>	OK 24x9/125
<div></div>	CYKY 3x1,5

POZNÁMKA:
HORIZONTÁLNÍ KABELOVÉ TRASY BUDOU VEDENY NAD BETONOVÝM STROPEM V OHEBNÝCH TRUBKÁCH V KONSTRUKCI STŘECHY. VE SKLÁDECH BUDOU VERTIKÁLNÍ KABELOVÉ TRASY VEDENY V TUHÝCH TRUBKÁCH NA POVRCHU, VE VEŘEJNÉM PROSTORU BUDOU ZA OBKLÁDEM.
ZÁSUVKY STRUKTUROVANÉ KABELÁŽE BUDOU UMÍSTĚNY VE STEJNÉ VÝŠCE NAD PODLAHOU JAKO SILOVÉ ZÁSUVKY.

ČÍSLO MÍSTNOSTI	POPIS	PLOCHA	SVĚTLÁ VÝŠKA	PODLAHA	STĚNY	STROP
1.01	PROVOZNÍ SKLAD	7,48 m2	2,5 m	OCHRANNÝ NÁTĚR	OCHRANNÝ NÁTĚR	BETONOVÁ KCE
1.02	ROZV/ODNA SLABOPROUDU	4,78 m2	2,5 m	OCHRANNÝ NÁTĚR	OCHRANNÝ NÁTĚR	BETONOVÁ KCE
1.03	POSYP. MATERIÁL	2,88 m2	2,5 m	OCHRANNÝ NÁTĚR	OCHRANNÝ NÁTĚR	BETONOVÁ KCE

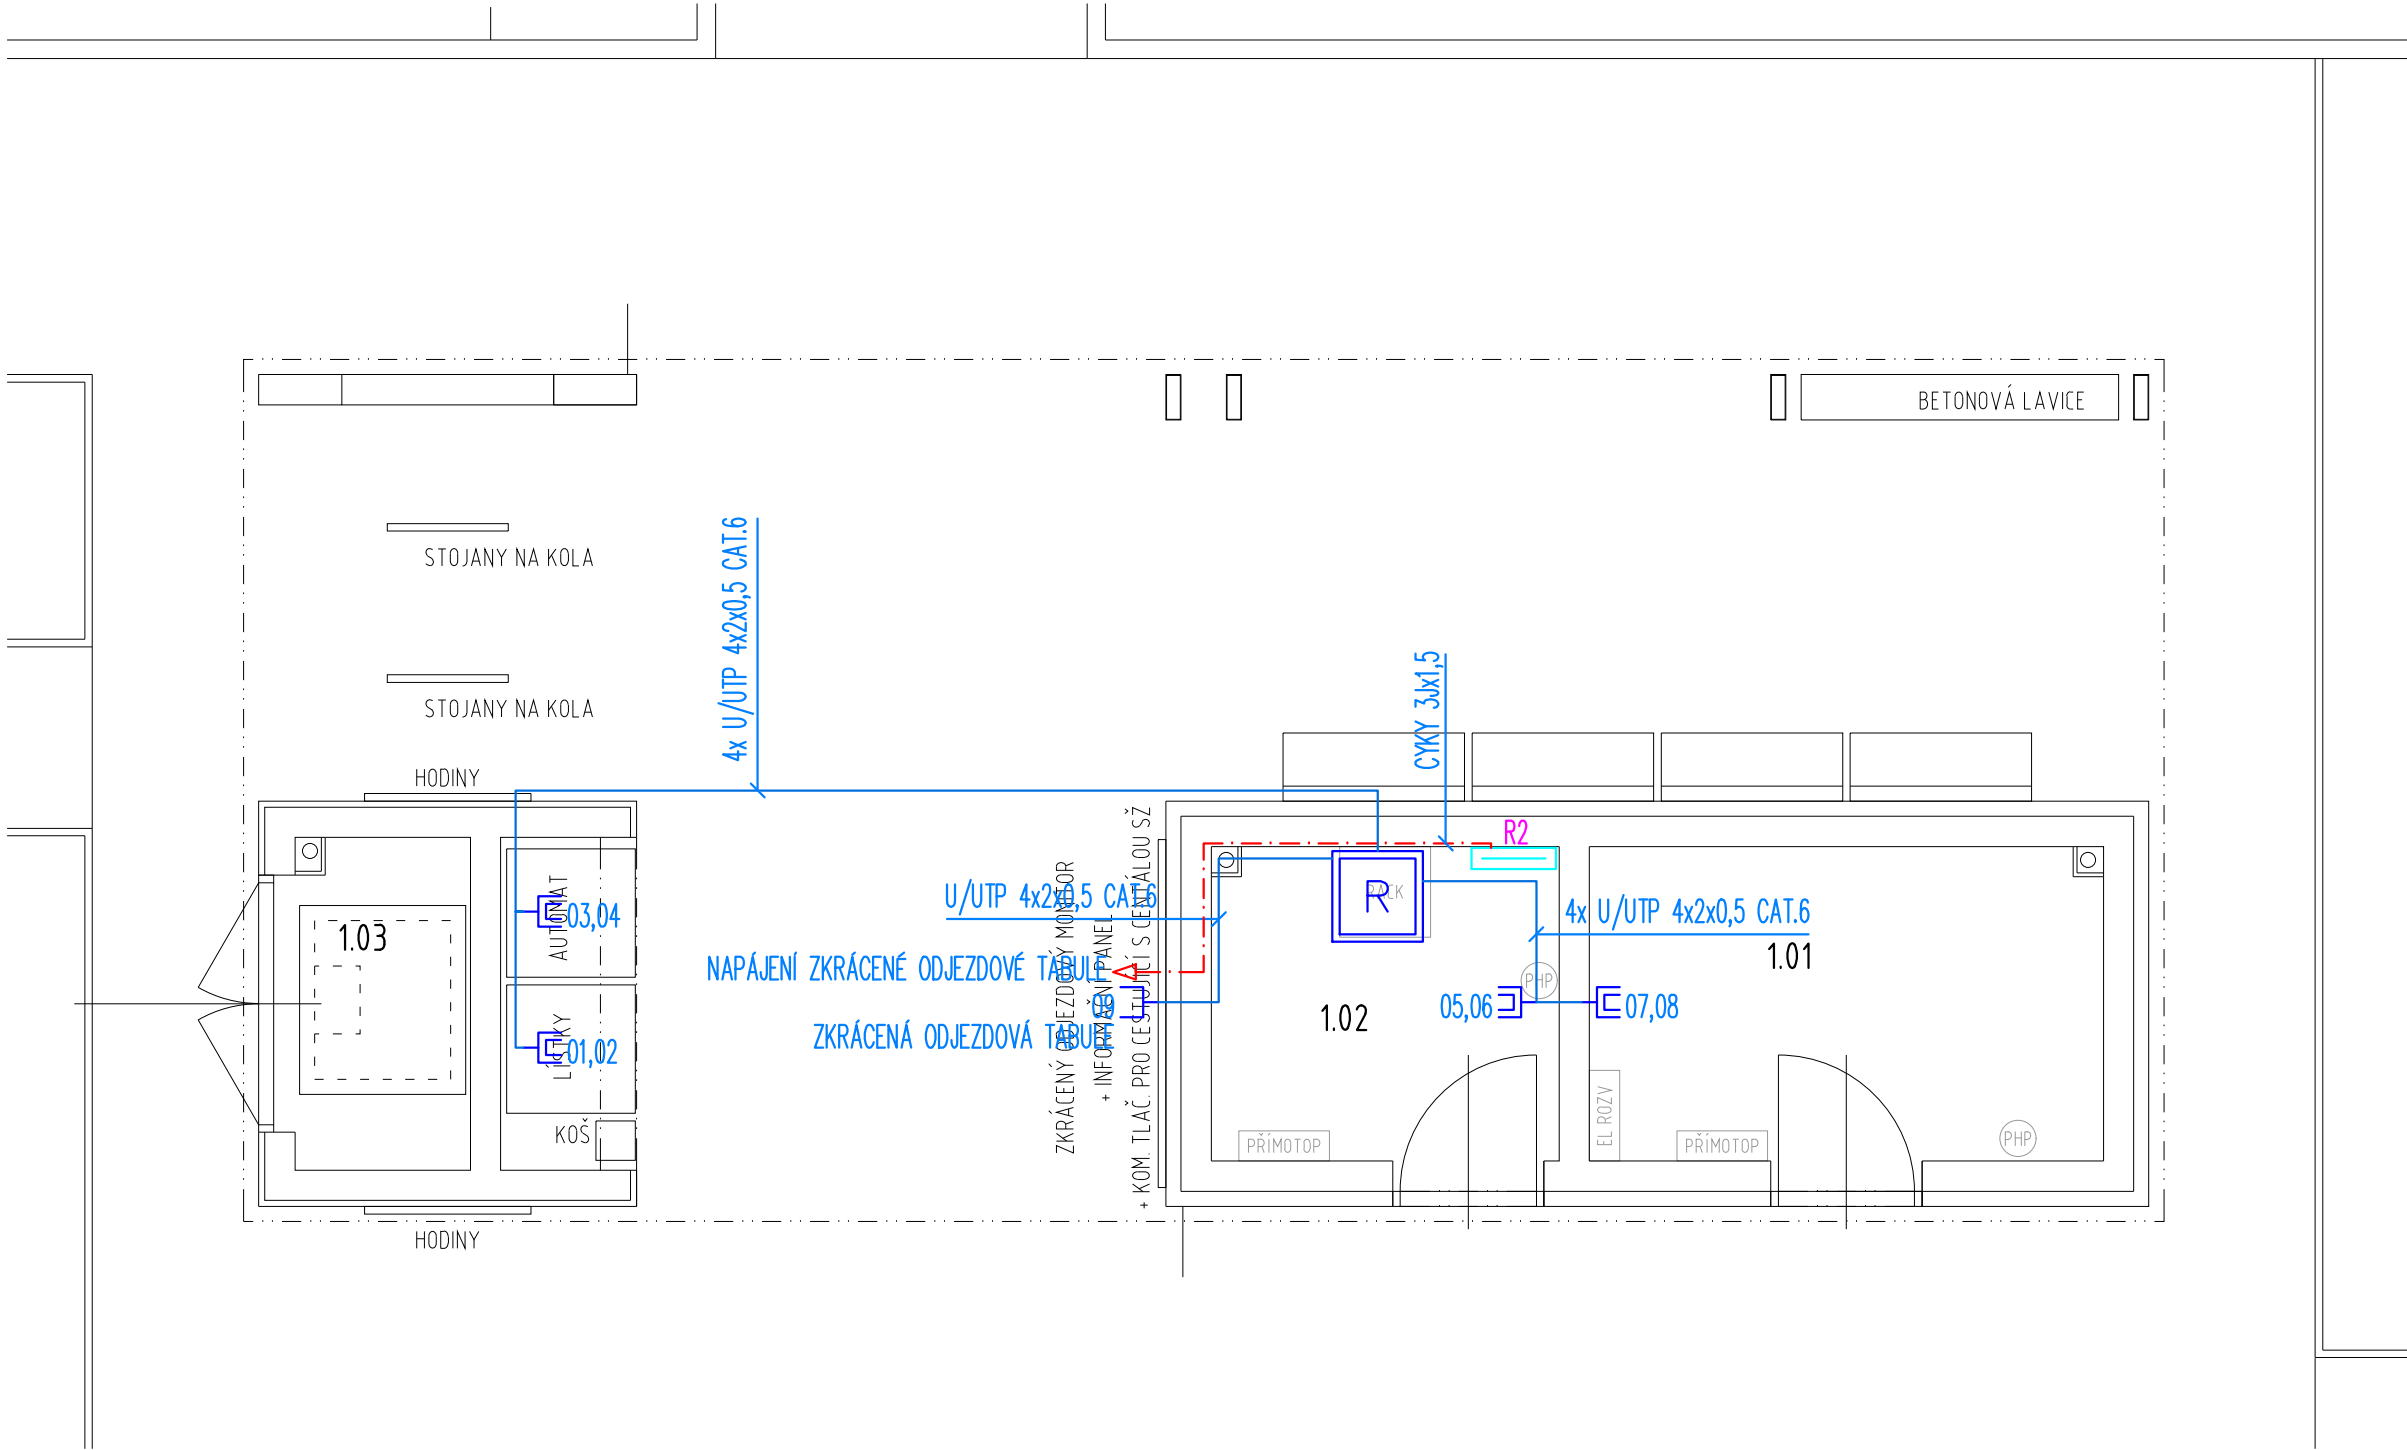

Ministerstvo dopravy
Státní fond dopravní infrastruktury

Jiná ověření:

Paré:

Orientační schéma:

Razítko oprávněné osoby:

Podpis:

Datum:

Revize:

Datum:

Popis:

Kontroloval:

Stavebník/Investor:

Adresa:

Zástupce investora:

Adresa:

Správa železnic, státní organizace
Dlážděná 1003/7, 110 00 Praha 1
Stavební správa západ
Sokolovská 1995/278, 190 00 Praha 9

Zhotovitel díla:

Adresa:

Kontakt:

Zhotovitel objektu:

Adresa:

Kontakt:

Hlavní projektant (HIP):

Ing. Vojtěch Hejl

Specialista:

-

APRIS

3MP

Název stavby/akce:

Název části:

Název objektu/díle části:

Název přílohy:

Název díle části přílohy:

Odpovědný projektant:

Michal Eibich

Kraj:

Jihočeský

Označení investora:

S611800235

Označení zhotovitele:

2021030

Označení části:

D.1.2.1

Označení objektu/komplexu:

PS 99-02-19

Číslo přílohy:

2. 201

Stupeň dokumentace:

PDPS

Smluvní datum zpracování:

25.7.2022

Stupeň dokumentace:

Část:

Objekt:

Podoblet:

Příloha:

Revize:

S 6 1 1 8 0 0 2 3 5 - P D P S - D 1 2 0 1 - P S 9 9 0 2 1 9 - x x - 2 - 2 0 1 - P 0 1