


PS 07-22-03 ZASTÁVKA PARDUBICE CENTRUM, PZTS

SCHÉMA ZAPOJENÍ PZTS

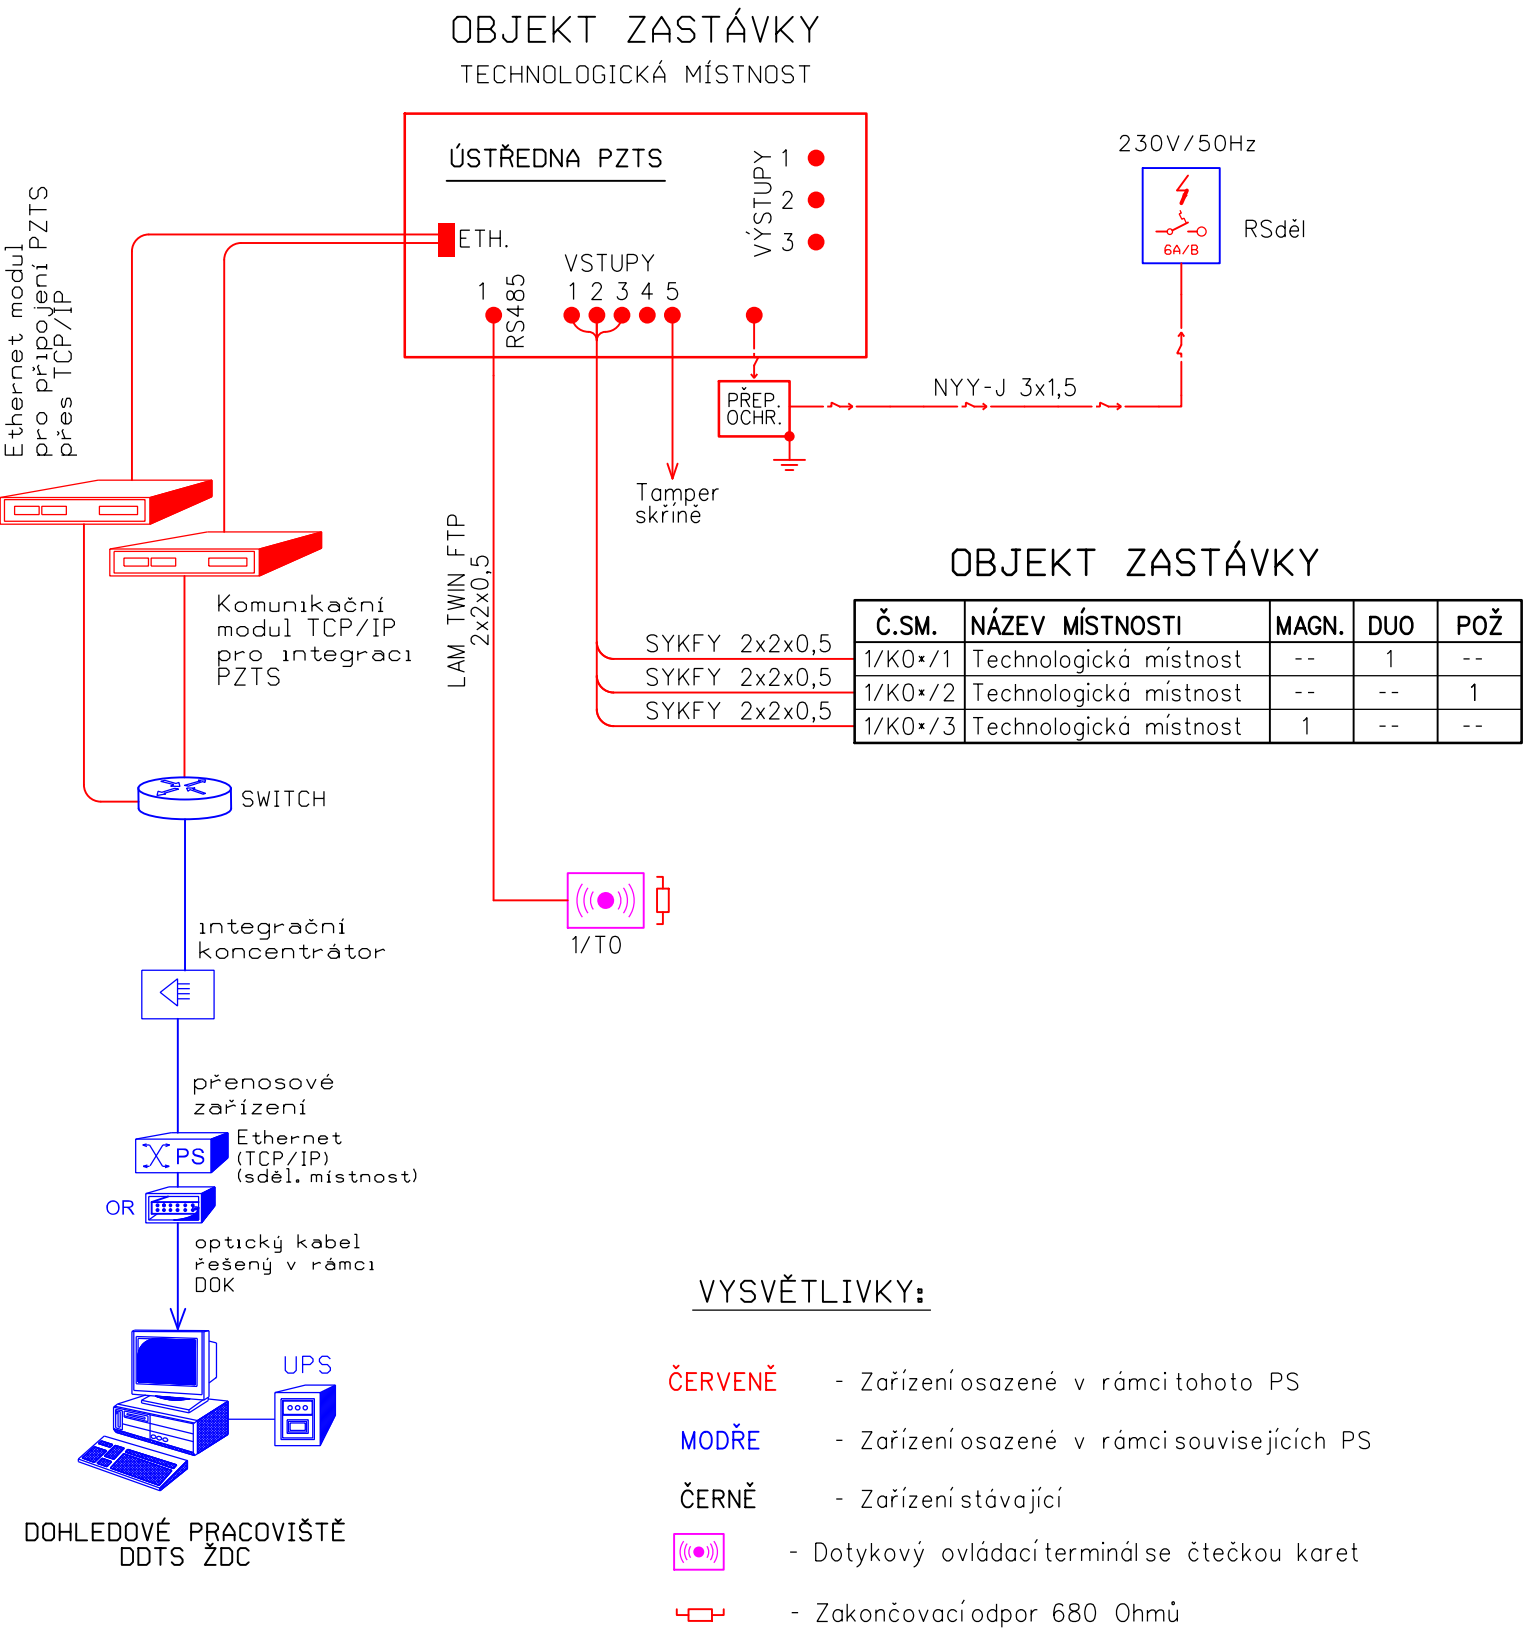

Orientační schéma:


Paré:



Razítko oprávněné osoby:

Podpis:

Datum:

Revize:	Datum:	Popis:	Kontroloval:
000	21.03.2022	Definitivní odevzdání dokumentace	Ing. Martin Štrof

Stavebník / investor:	Správa železnic, státní organizace	
Adresa:	Dlážděná 1003/7, 110 00 Praha 1	
Zástupce investora:	Stavební správa východ	
Adresa:	Nerudova 1, 779 00 Olomouc	

Zhotovitel díla:	SUDOP PRAHA a.s.	
Adresa:	Olšanská 2643/1a, 130 00 Praha 3	
Kontakt:	T: +420 605 229 020 E: praha@sudop.cz	
Zhotovitel části / objektu:	SUDOP PRAHA a.s.	
Adresa:	Olšanská 2643/1a, 130 00 Praha 3	
Kontakt:	T: +420 605 229 020 E: praha@sudop.cz	
Hlavní projektant (HIP):	Ing. Daniel Filip	Specialista: Ing. Petr Poupa

Název stavby / akce:	VÝSTAVBA ŽELEZNIČNÍ ZASTÁVKY PARDUBICE CENTRUM	Označení (S-kód): S622000607
		Zakázka: 21-180.250
Název části:	Železniční sdělovací zařízení	Označení části: D.1.2.4
Název objektu:	Zastávka Pardubice centrum, PZTS	Číslo objektu / komplexu: PS 07-22-03
Název přílohy:	Schéma zapojení PZTS	Číslo přílohy: 2 . 202
Název dílčí části přílohy:	-	
Odpovědný projektant:	Zpracovatel přílohy: Ing. Pavel Víšek	Měřítko: Formáty: 2xA4
Kraj:	Katastrální území: Pardubice [717657]	TUDU: viz textová část
Pardubický		Smluvní datum zpracování: 21/07/2022

S-kód:	Stupeň dokumentace:	Část:	Objekt:	Podobjekt:	Příloha:	Revize:
S 6 2 2 0 0 0 6 0 7	P D P S	D 1 2 4 X	P S 0 7 2 2 0 3	X X	2 2 0 2	0 0 0