



PS 07-22-05 Zastávka Pardubice centrum, úpravy a ochrana kabelizace SŽ

Dispozice - technologický prostor zastávky

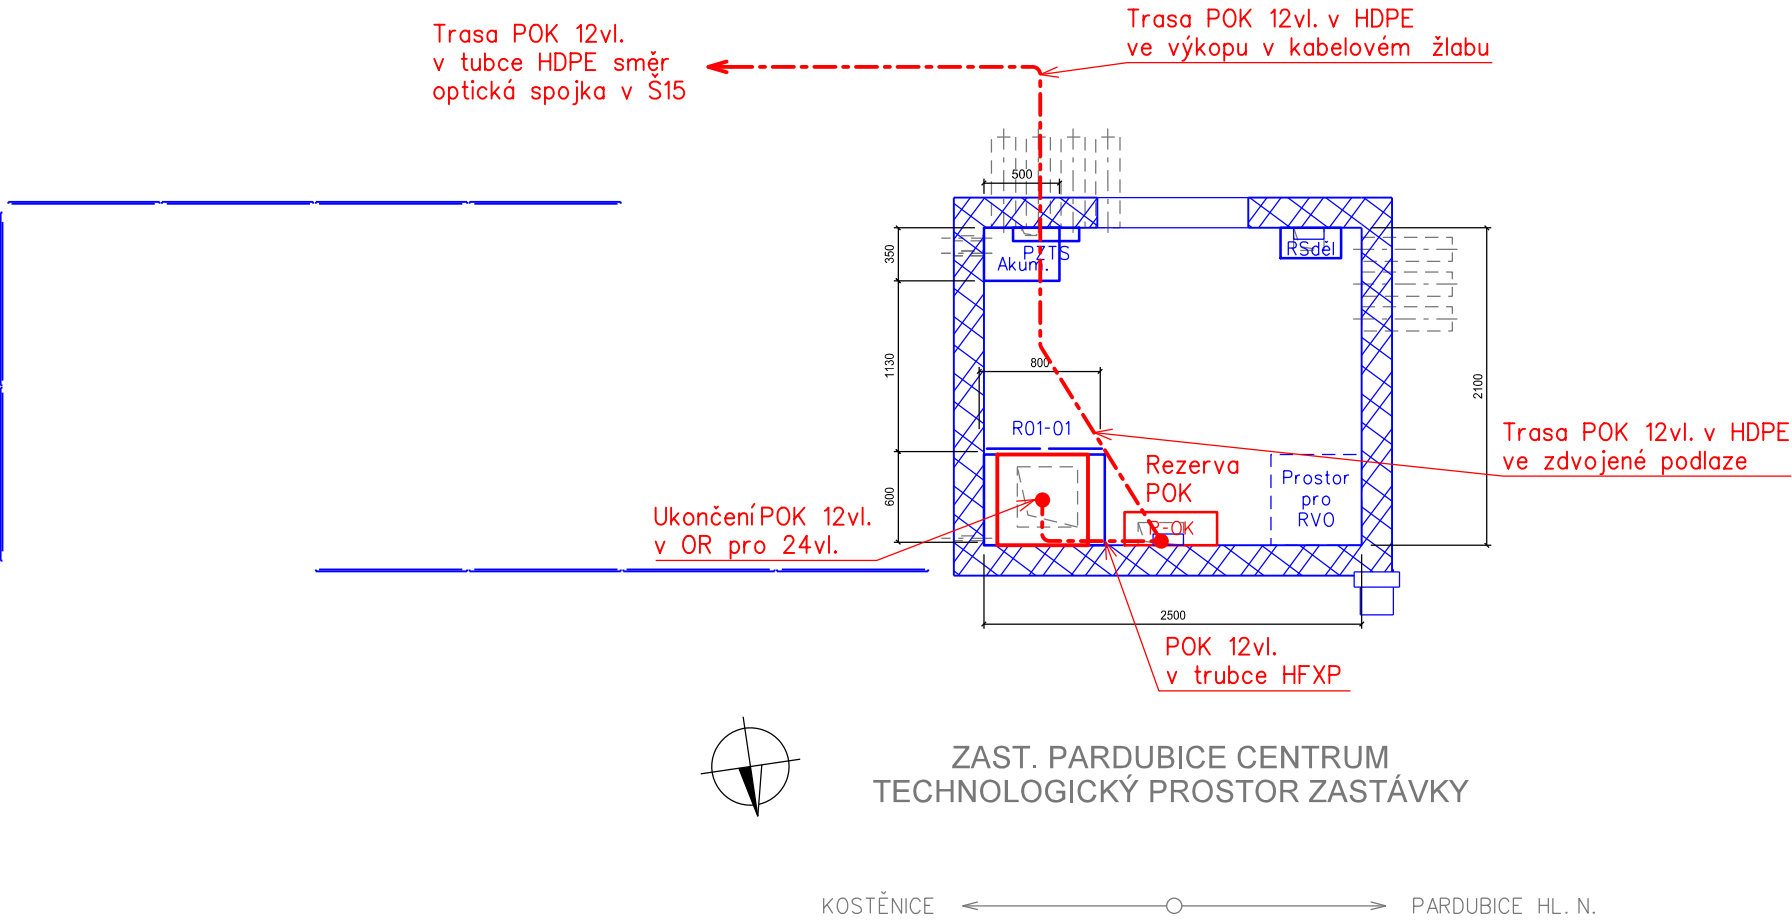

ZAST. PARDUBICE CENTRUM
TECHNOLOGICKÝ PROSTOR ZASTÁVKY

19" RACK 01-01
800x600
DVOUKŘIDLÉ DVEŘE

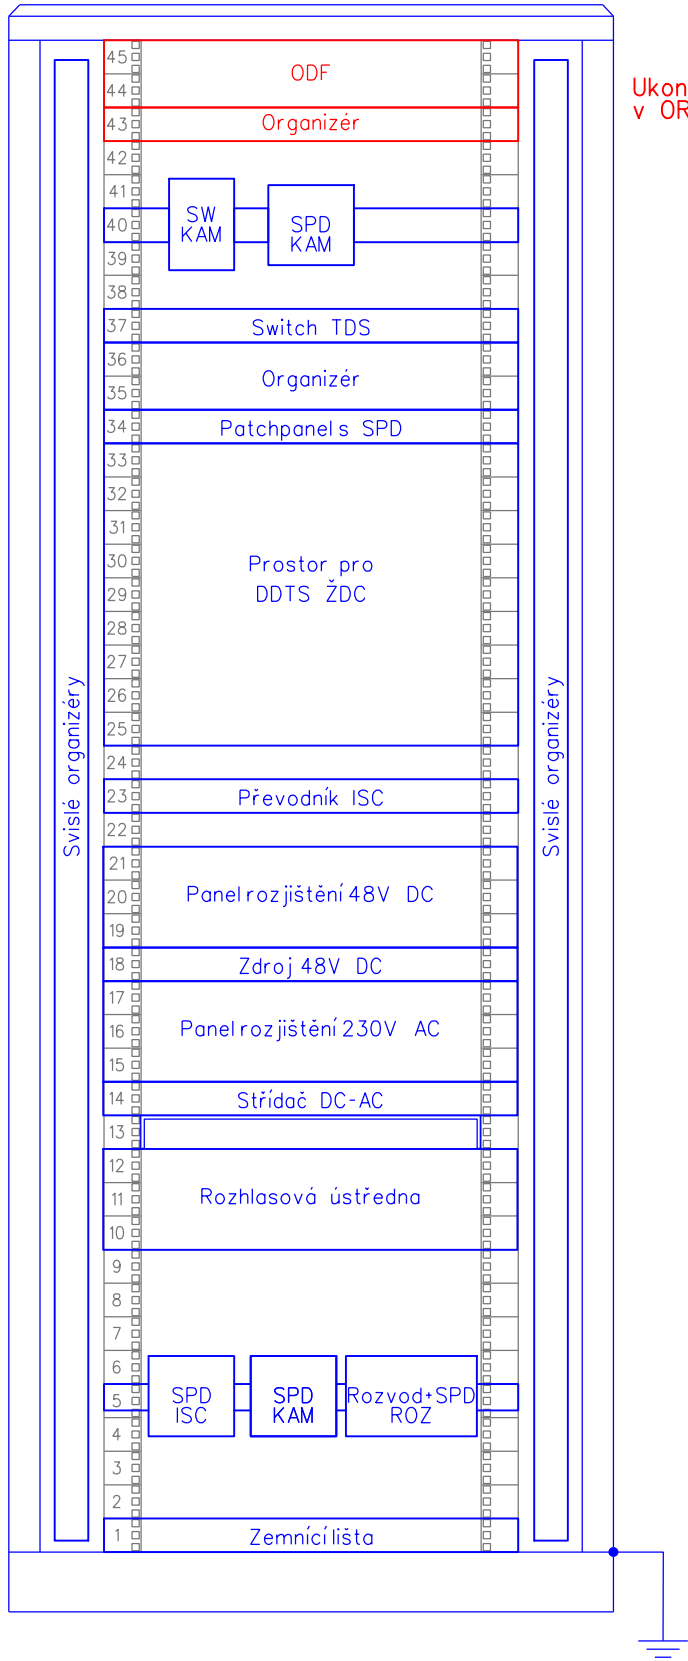

Ukončení POK 12vl.
v OR pro 24vl.

- VYSVĚTLIVKY:
- Zařízení a propojení budovaná v rámci tohoto PS
 - Zařízení a propojení budovaná v rámci jiných PS
 - Zařízení stávající
 - Zařízení demontovaná nebo přemísťovaná

Paré:

Orientační schéma:

Razítko oprávněné osoby:

Podpis:		Datum:	
Revize:	Datum:	Popis:	Kontroloval:
000	21.03.2022	Definitivní odevzdání dokumentace	Ing. Martin Štřof

Stavebník / investor: Správa železnic, státní organizace

Adresa: Dlážďená 1003/7, 110 00 Praha 1

Zástupce investora: Stavební správa východ

Adresa: Nerudova 1, 779 00 Olomouc



Zhotovitel díla: SUDOP PRAHA a.s.



Adresa: Olšanská 2643/1a, 130 00 Praha 3

Kontakt: T: +420 605 229 020
E: praha@sudop.cz

Zhotovitel části / objektu: SUDOP PRAHA a.s.

Adresa: Olšanská 2643/1a, 130 00 Praha 3

Kontakt: T: +420 605 229 020
E: praha@sudop.cz



Hlavní projektant (HIP): Ing. Daniel Filíp

Specialista: Ing. Petr Poupa

Název stavby / akce:	VÝSTAVBA ŽELEZNIČNÍ ZASTÁVKY PARDUBICE CENTRUM	Označení (S-kód):	S622000607
		Zakázka:	21-180.250
Název části:	Železniční sdělovací zařízení	Označení části:	D.1.2.5
Název objektu:	Zastávka Pardubice centrum, úpravy a ochrana kabelizace SŽ	Číslo objektu / komplexu:	PS 07-22-05
Název přílohy:	Dispozice - technologický prostor zastávky	Číslo přílohy:	2.301
Název dílčí části přílohy:		Stupeň dokumentace:	DUSP + PDPS
Odpovědný projektant:	Zpracovatel přílohy: Ing. Pavel Roháč	Měřítka:	1 : 50
Ing. Pavel Roháč	Ing. Pavel Roháč	Formáty:	3xA4
Kraj:	Katastrální území:	TUDU:	Smluvní datum zpracování:
Pardubický	Pardubice [717657]	Pardubice [717657]	viz textová část

S-kód:	Stupeň dokumentace:	Část:	Objekt:	Podobjekt:	Příloha:	Revize:
S622000607	PDP	S	D1205	PS072205	XX2301	000

DOKUMENT LZE UŽÍVAT POUZE VE SMYSLU PŘÍSLUŠNÉ SMLOUVY O DÍLO. ŽÁDNÁ JEHO ČÁST NEMŮŽE BYT DLE ZÁKONA č.121/2000 Sb. KOPÍROVÁNA NEBO JINÝM ZPŮSOBEM ROZŠÍŘOVÁNA. BEZ SOUHLASU SUDOP PRAHA a.s..