

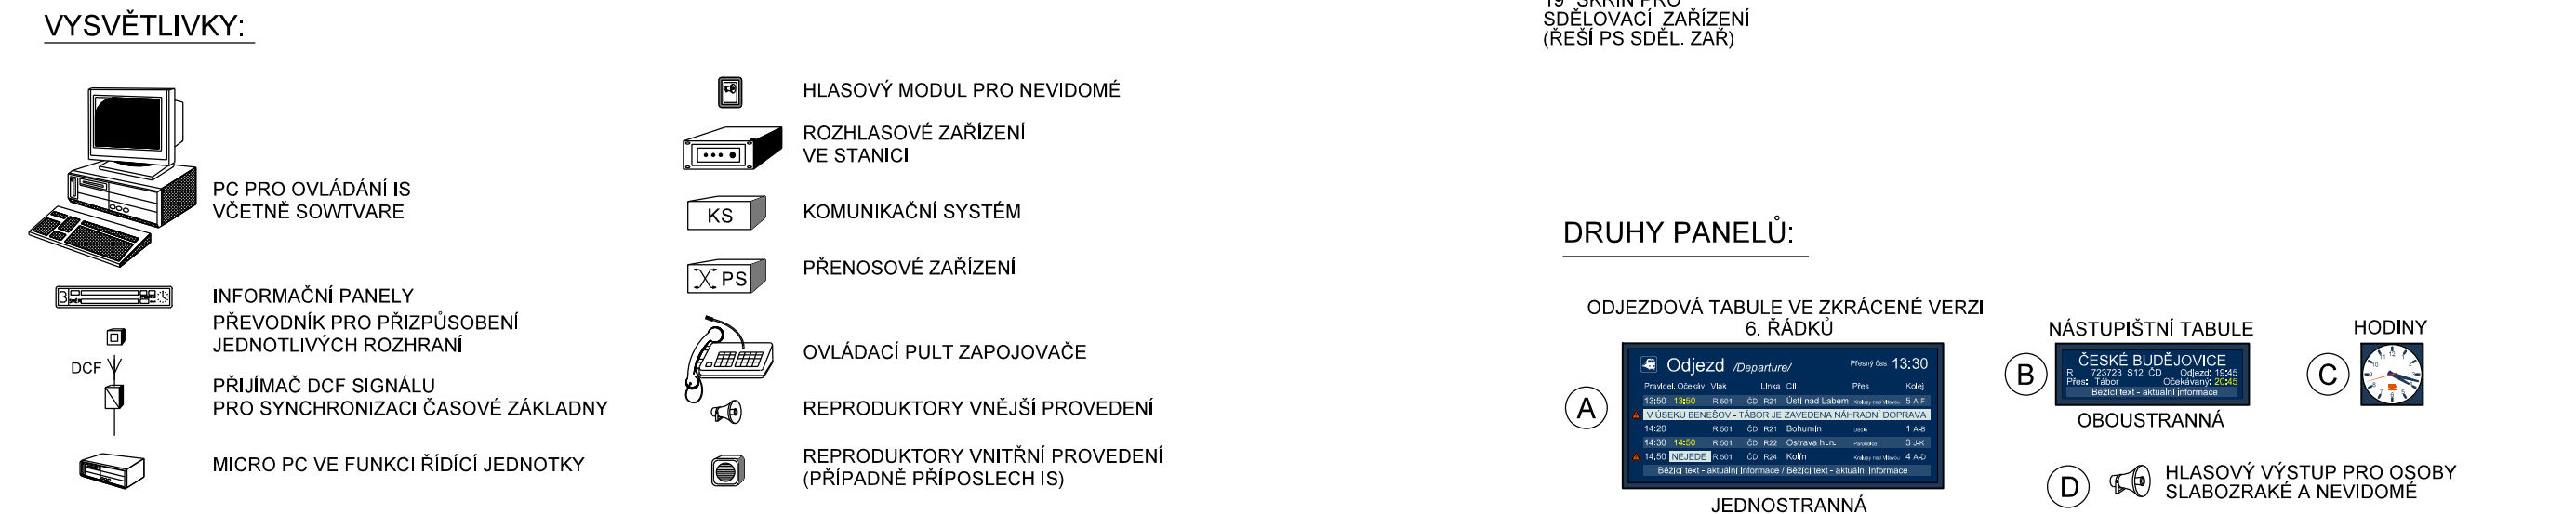


## SCHÉMA ZAPOJENÍ - NAVRHOVANÝ STAV

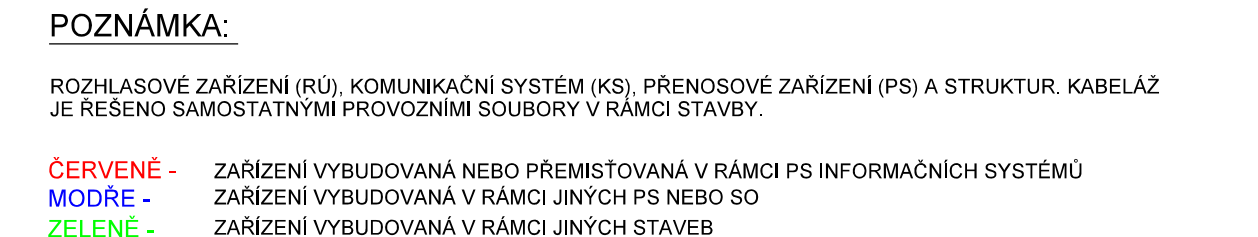

DRUHÝ PANELŮ:

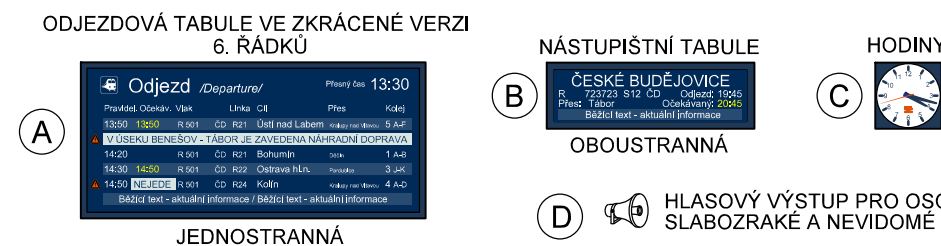


Paré:



Razítko oprávněné osoby:

Podp

Datum:

Revize:	Datum:	Popis:	Kontroloval:
000	21.03.2022	Definitivní odevzdání dokumentace	Ing. Martin Štřof

<b>Stavebník / investor:</b>	<b>Správa železnic, státní organizace</b>	 <b>SPRÁVA ŽELEZNIC</b>
Adresa:	Dlážděná 1003/7, 110 00 Praha 1	
Zástupce investora:	Stavební správa východ	
Adresa:	Nerudova 1, 779 00 Olomouc	

<b>Zhotovitel dila:</b> Adresa: Kontakt:	<b>SUDOP PRAHA a.s.</b> Olšanská 2643/1a, 130 00 Praha 3 T: +420 605 229 020 E: praha@sudop.cz	 <b>SUDOP PRAHA</b>
<b>Zhotovitel části / objektu:</b> Adresa: Kontakt:	<b>SUDOP PRAHA a.s.</b> Olšanská 2643/1a, 130 00 Praha 3 T: +420 605 229 020 E: praha@sudop.cz	 <b>SUDOP PRAHA</b>
<b>Hlavní projektant (HIP):</b>	ING. DANIEL FILIP	<b>Specialista:</b> Ing. Petr Poupa

Název stavby / akce:		<b>VÝSTAVBA ŽELEZNIČNÍ ZASTÁVKY PARDUBICE CENTRUM</b>		Označení (S-kód):		S622000607	
				Zakázka:		21-180.250	
Název části:		Železniční sdělovací zařízení		Označení části:		D.1.2.6	
Název objektu / dílčí části:		Zastávka Pardubice centrum, informační systém pro cestující		Číslo objektu / komplexu:		PS 07-22-06	
Název přílohy:		Schéma zapojení - navrhovaný stav		Číslo přílohy:		2 . 102	
Název dílčí části přílohy:				Stupeň dokumentace:		DUSP + PDPS	
Odpovědný projektant:		Zpracovatel přílohy:		Měřítka: -			
Aleš Reiterman		Aleš Reiterman		Formáty: 3x4			
Kraj:		Katastrální území:		TUDU:		Smluvní datum zpracování:	
Pardubický		Pardubice [717657]		viz textová část		21/07/2022	
S-kód:		Stupeň dokumentace:		Objekt:		Příloha:	
S 6 2 2 0 0 0 0 6 0 7		P D P S		D 1 2 6 1		P S 0 7 2 2 0 6	
						X X	
						2 1 0 2	
						0 0 0	

DOKUMENT LZE UŽÍVAT POUZE VE SMYSLU PŘÍSLUŠNÉ SMLOUVY O DÍLO. ŽÁDNÁ JEHO ČÁST NEMŮŽE BÝT DLE ZÁKONA č.121/2000 Sb. KOPÍROVÁNA NEBO JINÝM ZPŮSOBEM ROZŠÍŘOVÁNA BEZ SOUHLASU SUDOP PRAHA a.s.