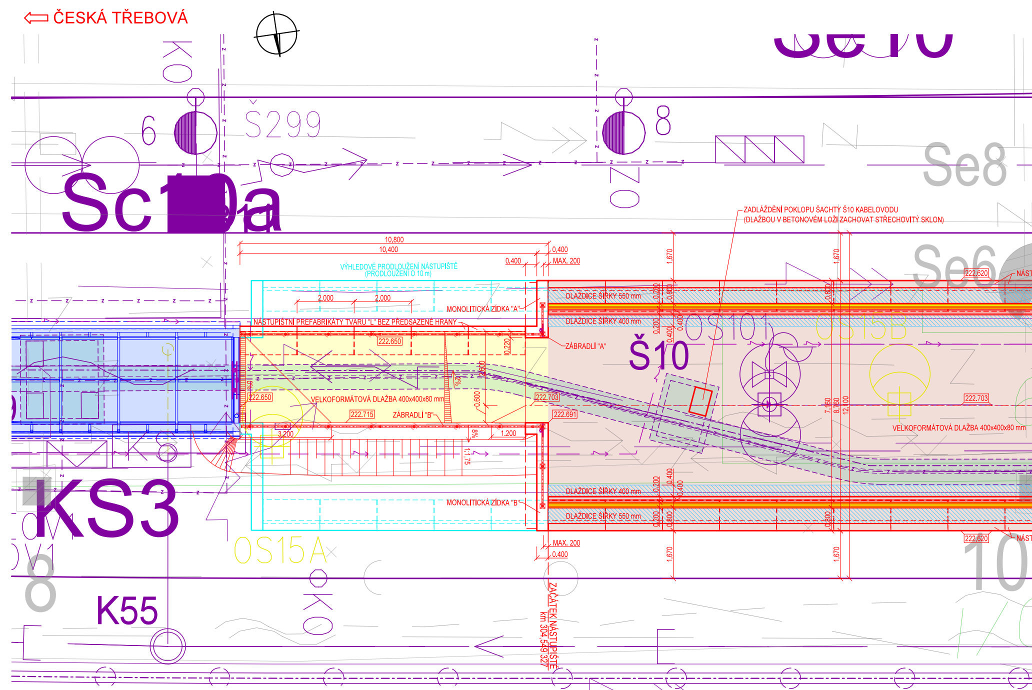
⇦ ČESKÁ TŘEBOVÁ
Se10
Sc10a
S299
6
8
Se8
Se6
ZADLÁŽDĚNÍ POKLOPU ŠACHTY Š10 KABELOVODU
(DLAŽBOU V BETONOVÉM LOŽI ZACHOVAT STŘECHOVITÝ SKLON)
10,800
10,400
0,400
0,400
MAX. 200
VÝHLEDOVÉ PRODLOUŽENÍ NÁSTUPIŠTĚ
(PRODLOUŽENÍ O 10 m)
2,000
2,000
MONOLITICKÁ ZÍDKA "A"
NÁSTUPIŠTNÍ PREFABRIKÁTY TVARU "L" BEZ PŘEDSAZENÉ HRANY
DLAŽDICE ŠÍŘKY 550 mm
DLAŽDICE ŠÍŘKY 400 mm
ZÁBRADLÍ "A"
Š10
OS101
OS15B
222,620
222,650
222,650
222,715
222,703
222,691
222,703
VELKOFORMÁTOVÁ DLAŽBA 400x400x80 mm
ZÁBRADLÍ "B"
3,200
1,200
1:1,75
8%
2%
0,600
0,220
1,670
0,200
0,800
0,400
7,160
8,760
12,100
VELKOFORMÁTOVÁ DLAŽBA 400x400x80 mm
DLAŽDICE ŠÍŘKY 400 mm
MONOLITICKÁ ZÍDKA "B"
DLAŽDICE ŠÍŘKY 550 mm
MAX. 200
0,400
NÁST
KS3
OS15A
K55
10
ZAČÁTEK NÁSTUPIŠTĚ
km 304,549 327

LEGENDA ČAR

—	NOVÉ OSTROVNÍ NÁSTUPIŠTĚ (SO 07-32-01)
—	DEMONTÁŽE V RÁMCI JINÝCH SO
—	SOUVISEJÍCÍ SO A PS
—	VÝHLEDOVÉ PRODLOUŽENÍ NÁSTUPIŠTĚ
—	PŘÍSTUPY Z PODCHODU A PODJEZDU, PŘÍSTŘEŠKY NA NÁSTUPIŠTI

LEGENDA PLOCH

🟧	NÁSTUPIŠTĚ V ŘEŠENÉM SO
🟨	PŘÍSTUPOVÁ STEZKA V ŘEŠENÉM SO
🟩	KABELOVOD
🟦	ZASTŘEŠENÍ

POZNÁMKA

▨ - OKOLÍ VODÍCÍCH LINIÍ A SIGNÁLNÍCH A VAROVNÝCH PASŮ, ŠÍŘKA OD VL, SP A VP JE 400 mm

- V OKOLÍ VODÍCÍCH LINIÍ A SIGNÁLNÍCH A VAROVNÝCH PÁSŮ BUDE POUŽITA DLAŽBA 400x400x80 mm BEZ SRAŽENÝCH HRAN KLADENÁ NA STŘIH (PRŮBĚŽNÉ SPÁRY), MIMO TOTO OKOLÍ BUDE POUŽITA DLAŽBA BEZ SRAŽENÝCH HRAN KLADENÁ NA POLOVIČNÍ VAZBU
- SLEPECKÁ DLAŽBA (VAROVNÉ A SIGNÁLNÍ PÁSY A VODÍCÍ LINIE S FUKNCÍ VAROVNÉHO PÁSU) BUDE Z PLNOPROFILOVÉHO KONGLOMEROVANÉHO KAMENE. TLOUŠŤKA TÉTO DLAŽBY BUDE 80 mm.
- MEZI VLsVP A NÁST. HRANOU BUDE POUŽITA ATYPICKÁ DLAŽDICE 550x400x80 mm

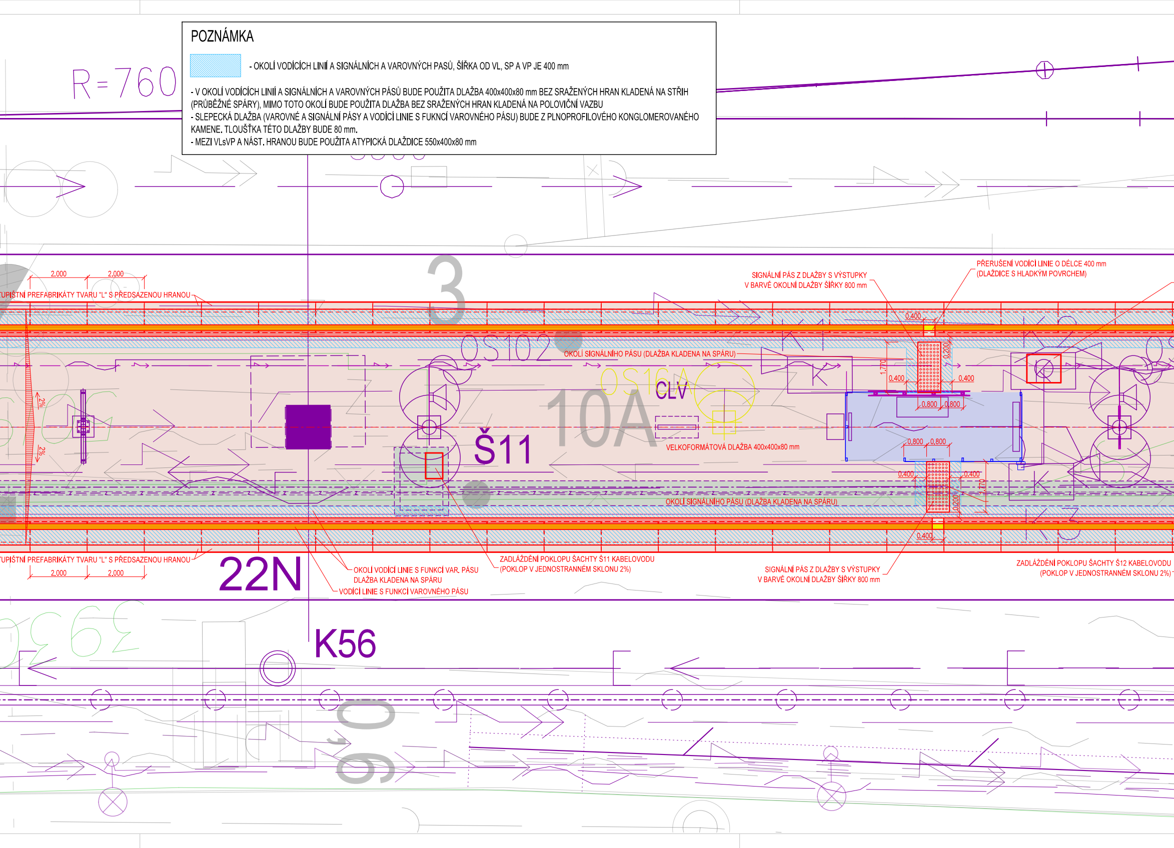
R=760
3
2.000
2.000
UPIŠTNÍ PREFABRIKÁTY TVARU "L" S PŘEDSAZENOU HRANOU
SIGNÁLNÍ PÁS Z DLAŽBY S VÝSTUPKY
V BARVĚ OKOLNÍ DLAŽBY ŠÍŘKY 800 mm
PŘERUŠENÍ VODÍCÍ LINIE O DÉLCE 400 mm
(DLAŽDICE S HLADKÝM POVRCHEM)
0.400
OS102
OKOLÍ SIGNÁLNÍHO PÁSU (DLAŽBA KLADENA NA SPÁRU)
OS16A
CLV
K
1.770
0.200
0.400
0.400
0.800
0.800
2%
2%
10A
Š11
VELKOFORMÁTOVÁ DLAŽBA 400x400x80 mm
0.800
0.800
0.400
0.400
1.770
0.200
OKOLÍ SIGNÁLNÍHO PÁSU (DLAŽBA KLADENA NA SPÁRU)
0.400
UPIŠTNÍ PREFABRIKÁTY TVARU "L" S PŘEDSAZENOU HRANOU
2.000
2.000
22N
OKOLÍ VODÍCÍ LINIE S FUNKCÍ VAR. PÁSU
DLAŽBA KLADENA NA SPÁRU
VODÍCÍ LINIE S FUNKCÍ VAROVNÉHO PÁSU
ZADLÁŽDĚNÍ POKLOPU ŠACHTY Š11 KABELOVODU
(POKLOP V JEDNOSTRANNÉM SKLONU 2%)
SIGNÁLNÍ PÁS Z DLAŽBY S VÝSTUPKY
V BARVĚ OKOLNÍ DLAŽBY ŠÍŘKY 800 mm
ZADLÁŽDĚNÍ POKLOPU ŠACHTY Š12 KABELOVODU
(POKLOP V JEDNOSTRANNÉM SKLONU 2%)
K56

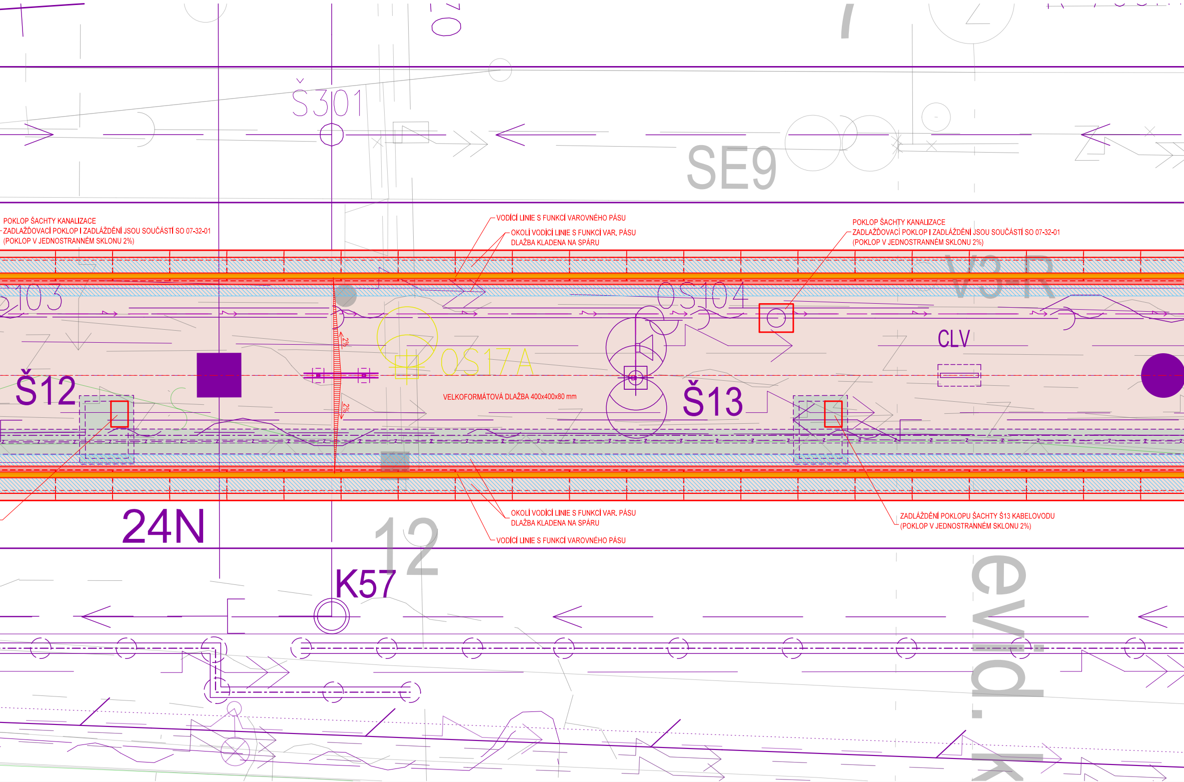
Š301
SE9
POKLOP ŠACHTY KANALIZACE
ZADLAŽĎOVACÍ POKLOP I ZADLÁŽDĚNÍ JSOU SOUČÁSTÍ SO 07-32-01
(POKLOP V JEDNOSTRANNÉM SKLONU 2%)
VODÍCÍ LINIE S FUNKCÍ VAROVNÉHO PÁSU
OKOLÍ VODÍCÍ LINIE S FUNKCÍ VAR. PÁSU
DLAŽBA KLADENA NA SPÁRU
POKLOP ŠACHTY KANALIZACE
ZADLAŽĎOVACÍ POKLOP I ZADLÁŽDĚNÍ JSOU SOUČÁSTÍ SO 07-32-01
(POKLOP V JEDNOSTRANNÉM SKLONU 2%)
V3-R
S103
OS104
2%
OS17A
CLV
Š12
VELKOFORMÁTOVÁ DLAŽBA 400x400x80 mm
2%
Š13
24N
12
OKOLÍ VODÍCÍ LINIE S FUNKCÍ VAR. PÁSU
DLAŽBA KLADENA NA SPÁRU
VODÍCÍ LINIE S FUNKCÍ VAROVNÉHO PÁSU
ZADLÁŽDĚNÍ POKLOPU ŠACHTY Š13 KABELOVODU
(POKLOP V JEDNOSTRANNÉM SKLONU 2%)
K57
evid.k

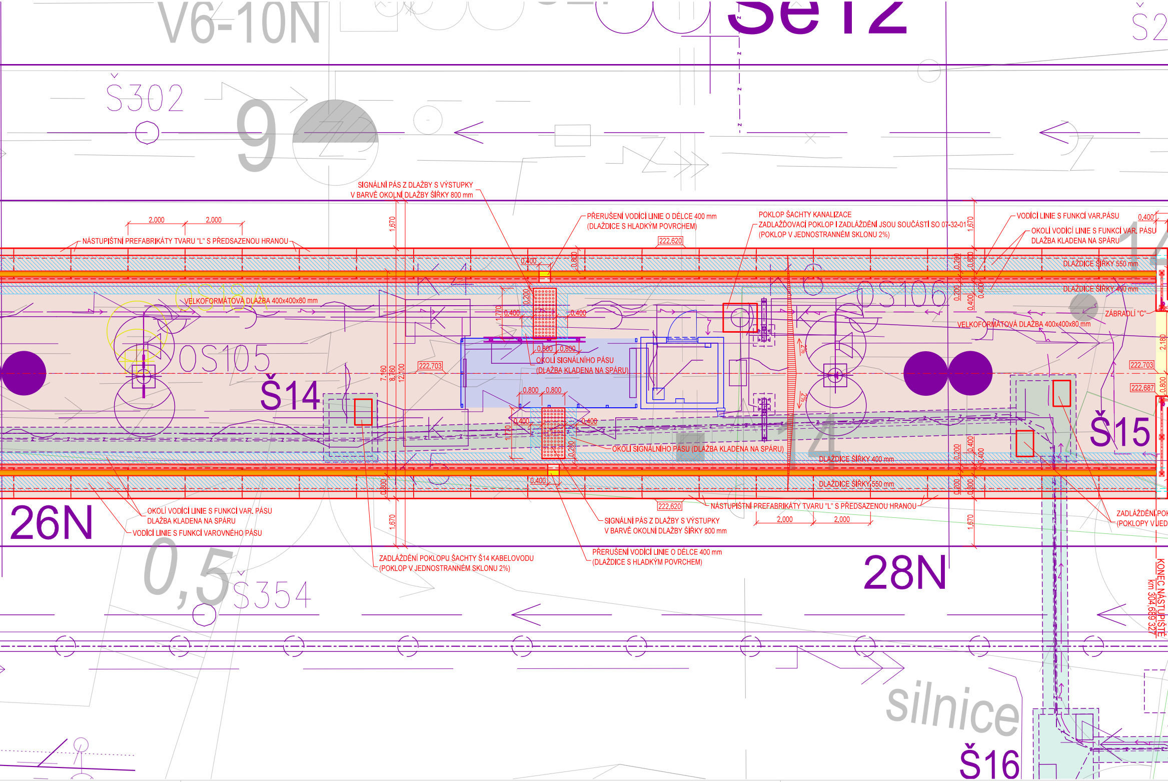
V6-10N
Se12
Š2
Š302
9
SIGNÁLNÍ PÁS Z DLAŽBY S VÝSTUPKY
V BARVĚ OKOLNÍ DLAŽBY ŠÍŘKY 800 mm
PŘERUŠENÍ VODÍCÍ LINIE O DÉLCE 400 mm
(DLAŽDICE S HLADKÝM POVRCHEM)
POKLOP ŠACHTY KANALIZACE
ZADLAŽĎOVACÍ POKLOP I ZADLÁŽDĚNÍ JSOU SOUČÁSTÍ SO 07-32-01
(POKLOP V JEDNOSTRANNÉM SKLONU 2%)
VODÍCÍ LINIE S FUNKCÍ VAR.PÁSU
OKOLÍ VODÍCÍ LINIE S FUNKCÍ VAR. PÁSU
DLAŽBA KLADENA NA SPÁRU
2.000
2.000
NÁSTUPIŠTNÍ PREFABRIKÁTY TVARU "L" S PŘEDSAZENOU HRANOU
1.670
222.620
0.400
0.800
0.200
DLAŽDICE ŠÍŘKY 550 mm
DLAŽDICE ŠÍŘKY 400 mm
OS18A
VELKOFORMÁTOVÁ DLAŽBA 400x400x80 mm
1.770
OS105
OS106
ZÁBRADLÍ "C"
2.180
Š14
7.160
8.160
12.100
222.703
OKOLÍ SIGNÁLNÍHO PÁSU
(DLAŽBA KLADENA NA SPÁRU)
2%
222.687
Š15
OKOLÍ SIGNÁLNÍHO PÁSU (DLAŽBA KLADENA NA SPÁRU)
14
26N
OKOLÍ VODÍCÍ LINIE S FUNKCÍ VAR. PÁSU
DLAŽBA KLADENA NA SPÁRU
VODÍCÍ LINIE S FUNKCÍ VAROVNÉHO PÁSU
ZADLÁŽDĚNÍ POKLOPU ŠACHTY Š14 KABELOVODU
(POKLOP V JEDNOSTRANNÉM SKLONU 2%)
ZADLÁŽDĚNÍ POK
(POKLOPY V JED
28N
KONEC NÁSTUPIŠTĚ
km 304,689 327
0,5
Š354
silnice
Š16

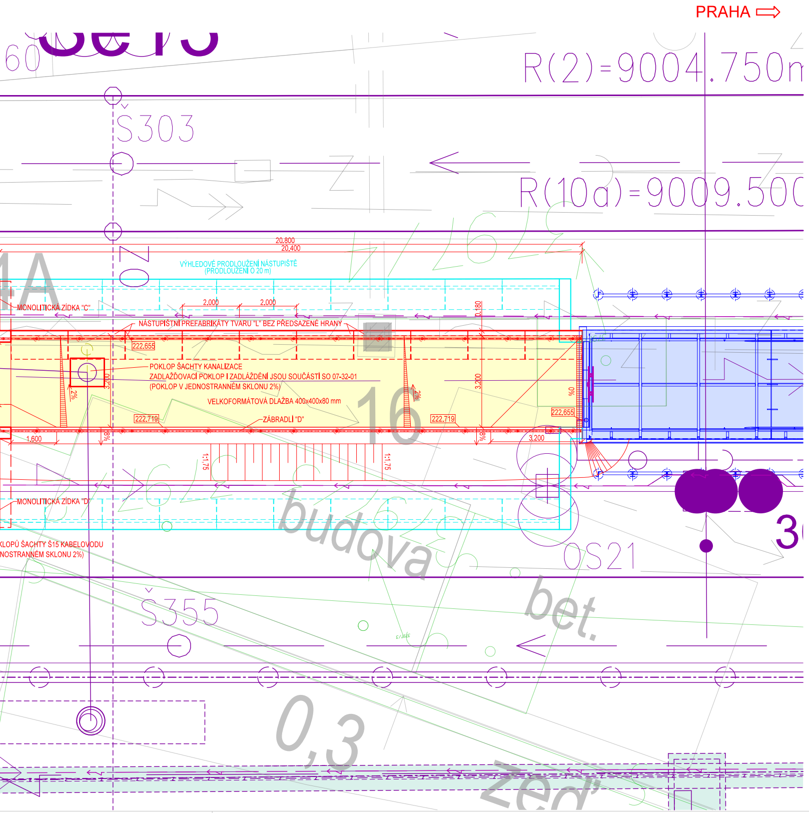
PRAHA
R(2)=9004.750m
R(10a)=9009.500
Š303
Š355
20.800
20.400
VÝHLEDOVÉ PRODLOUŽENÍ NÁSTUPIŠTĚ
(PRODLOUŽENÍ O 20 m)
MONOLITICKÁ ZÍDKA "C"
2.000
2.000
0.180
NÁSTUPIŠTNÍ PREFABRIKÁTY TVARU "L" BEZ PŘEDSAZENÉ HRANY
222.655
POKLOP ŠACHTY KANALIZACE
ZADLAŽĎOVACÍ POKLOP I ZADLÁŽDĚNÍ JSOU SOUČÁSTÍ SO 07-32-01
(POKLOP V JEDNOSTRANNÉM SKLONU 2%)
VELKOFORMÁTOVÁ DLAŽBA 400x400x80 mm
3.200
2%
0%
222.719
ZÁBRADLÍ "D"
222.719
222.655
16
1.600
8%
3.200
1:1,75
1:1,75
MONOLITICKÁ ZÍDKA "D"
KLOPŮ ŠACHTY Š15 KABELOVODU
NOSTRANNÉM SKLONU 2%)
budova
OS21
bet.
0,3
zeď

Paré:

Orientační schéma:

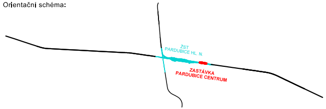
ŽST PARDUBICE HL. N.
ZASTÁVKA PARDUBICE CENTRUM

Razítko oprávněné osoby:

Podpis:

Datum:

Revize:	Datum:	Popis:	Kontroloval:
000	21.03.2022	Definitivní odevzdání dokumentace	-

Stavebník / Investor: **Správa železnic, státní organizace**
Adresa: Dlážděná 1003/7, 110 00 Praha 1
Zástupce Investora: Stavební správa východ
Adresa: Nerudova 1, 779 00 Olomouc

Zhotovitel díla: **SUDOP PRAHA a.s.**
Adresa: Olšanská 2643/1a, 130 00 Praha 3
Kontakt: T: +420 605 229 020
E: praha@sudop.cz

Zhotovitel části / objektu: **SUDOP PRAHA a.s.**
Adresa: Olšanská 2643/1a, 130 00 Praha 3
Kontakt: T: +420 605 229 020
E: praha@sudop.cz

Hlavní projektant (HIP): ING. DANIEL FILIP
Specialista: ING. VLADIMÍR FIŠAR

Název stavby / akce:

VÝSTAVBA ŽELEZNIČNÍ ZASTÁVKY PARDUBICE CENTRUM

Označení (S-kód): **S622000607**
Zakázka: **21-180.250**
Název části: Nástupiště
Označení části: **D.2.1.2**
Název objektu / dílčí část: **Zastávka Pardubice centrum, nové ostrovní nástupiště**
Číslo objektu / komplexu: **SO 07-32-01**
Název přílohy: **Půdorys**
Název dílčí části přílohy:
Číslo přílohy: **2 . 021**
Odpovědný projektant: ING. MICHAL CHLUBNA
Zpracovatel přílohy: ING. MICHAL CHLUBNA
Měřítko: 1:100
Formáty: 10xA4
Stupeň dokumentace: DUSP + PDPS
Kraj: Pardubický
Katastrální území: Pardubice [717657]
TUDU: viz textová část
Smluvní datum zpracování: 21/07/2022

S-kód:	Stupeň dokumentace:	Část:	Objekt:	Podobjekt:	Příloha:	Revize:
S622000607	_PDPS	_D2102	_SO073201	_XX	_2_021	_000

DOKUMENT LZE UŽÍVAT POUZE VE SMYSLU PŘÍSLUŠNÉ SMLOUVY O DÍLO. ŽÁDNÁ JEHO ČÁST NEMŮŽE BÝT DLE ZÁKONA č.121/2000 Sb. KOPÍROVÁNA NEBO JINÝM ZPŮSOBEM ROZŠIŘOVÁNA BEZ SOUHLASU SUDOP PRAHA a.s.