VZOROVÝ PŘÍČNÝ ŘEZ P20
km 304,700
STEZKA

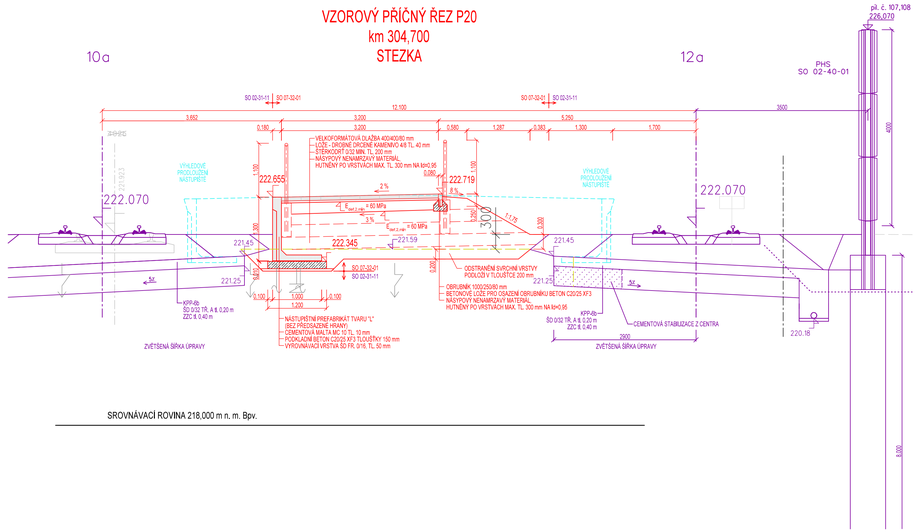

VZOROVÝ PŘÍČNÝ ŘEZ P16
km 304,600
NOVÉ OSTROVNÍ NÁSTUPIŠTĚ

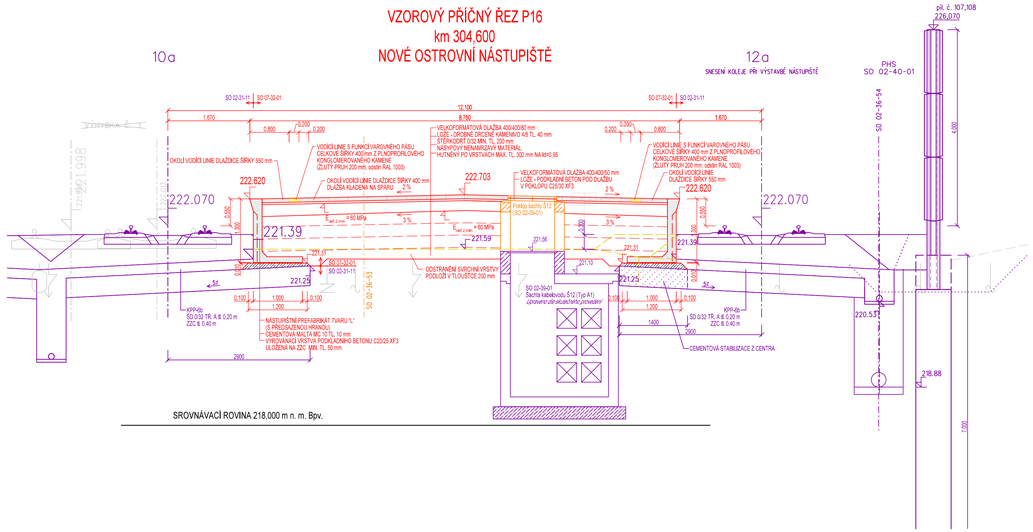

SROVNÁVACÍ ROVINA 218,000 m n. m. Bpv.

Paré:

Orientační schéma:

Razítko oprávněné osoby:

Podpis: Datum:

Revize:	Datum:	Popis:	Kontroloval:
000	21.03.2022	Definitivní odevzdání dokumentace	-

Stavebník / investor:	**Správa železnic, státní organizace**	SPRÁVA ŽELEZNIC
Adresa:	Dlážděná 1003/7, 110 00 Praha 1	
Zástupce investora:	Stavební správa východ	
Adresa:	Nerudova 1, 779 00 Olomouc	

Zhotovitel díla:	**SUDOP PRAHA a.s.**	SUDOP PRAHA
Adresa:	Olšanská 2643/1a, 130 00 Praha 3	
Kontakt:	T: +420 605 229 020 E: praha@sudop.cz	
Zhotovitel části / objektu:	**SUDOP PRAHA a.s.**	SUDOP PRAHA
Adresa:	Olšanská 2643/1a, 130 00 Praha 3	
Kontakt:	T: +420 605 229 020 E: praha@sudop.cz	
Hlavní projektant (HIP):	ING. DANIEL FILIP	Specialista: ING. VLADIMÍR FIŠAR

Název stavby / akce:	**VÝSTAVBA ŽELEZNIČNÍ ZASTÁVKY PARDUBICE CENTRUM**	Označení (S-kód):	**S622000607**
		Zakázka:	**21-180.250**
Název části:	Nástupiště	Označení části:	**D.2.1.2**
Název objektu / dílčí části:	**Zastávka Pardubice centrum, nové ostrovní nástupiště**	Číslo objektu / komplexu:	**SO 07-32-01**
Název přílohy:	**Vzorové příčné řezy**	Číslo přílohy:	**2 . 041**
Název dílčí části přílohy:		Stupeň dokumentace:	DUSP + PDPS
Odpovědný projektant:	Zpracovatel přílohy:	Měřítko: 1:50	Smluvní datum zpracování:
ING. MICHAL CHLUBNA	ING. MICHAL CHLUBNA	Formáty: 5xA4	21/07/2022
Kraj:	Katastrální území:	TUDU:	
Pardubický	Pardubice [717657]	viz textová část	

Staničení	Stupeň dokumentace	Část	Objekt	Provozní číslo	Revize
S 6 2 2 0 0 0 6 0 7	P D P S	D 2 1 0 2	S O 0 7 3 2 0 1	X X	0 0 0

DOKUMENT JE CHRÁNĚN AUTORSKÝM ZÁKONEM. JAKÉKOLIV ZÁSAHY DO OBSAHU DOKUMENTU, JEHO ČÁSTI NEBO JEHO ZNEUŽITÍ JSOU ZAKÁZÁNY BEZ SOUHLASU SUDOP PRAHA a.s.