ROZVODY NN ŘEŠENÉ V RÁMCI TS5

*01 - ZMĚNY V RÁMCI MODERNIZACE - ZAPRACOVANÉ

*02 - ZMĚNY V RÁMCI MODERNIZACE VYVOLANÉ STAVBOU ZASTÁVKY PARDUBICE CENTRUM

1. DEMONTÁŽ OSVĚTLOVACÍCH STOŽÁRŮ OS15A, OS15B, OS16A, OS17A, OS18A
2. MONTÁŽ OSVĚTLOVACÍCH STOŽÁRŮ OS101, OS102, OS103, OS104, OS105, OS106

*03 - ZMĚNY V RÁMCI STAVBY ZASTÁVKY PARDUBICE CENTRUM

1. PŘIPOJENÍ OSVĚTLENÍ PŘÍSTUPOVÉ CESTY Z PODCHODU SLADKOVSKÉHO
2. PŘIPOJENÍ OSVĚTLENÍ PŘÍSTUPOVÉ CESTY Z ULICE JANA PALACHA
3. PŘÍPOJKA NN Z TS5 PRO SDĚLOVACÍ ZAŘÍZENÍ ZASTÁVKY PARDUBICE CENTRUM

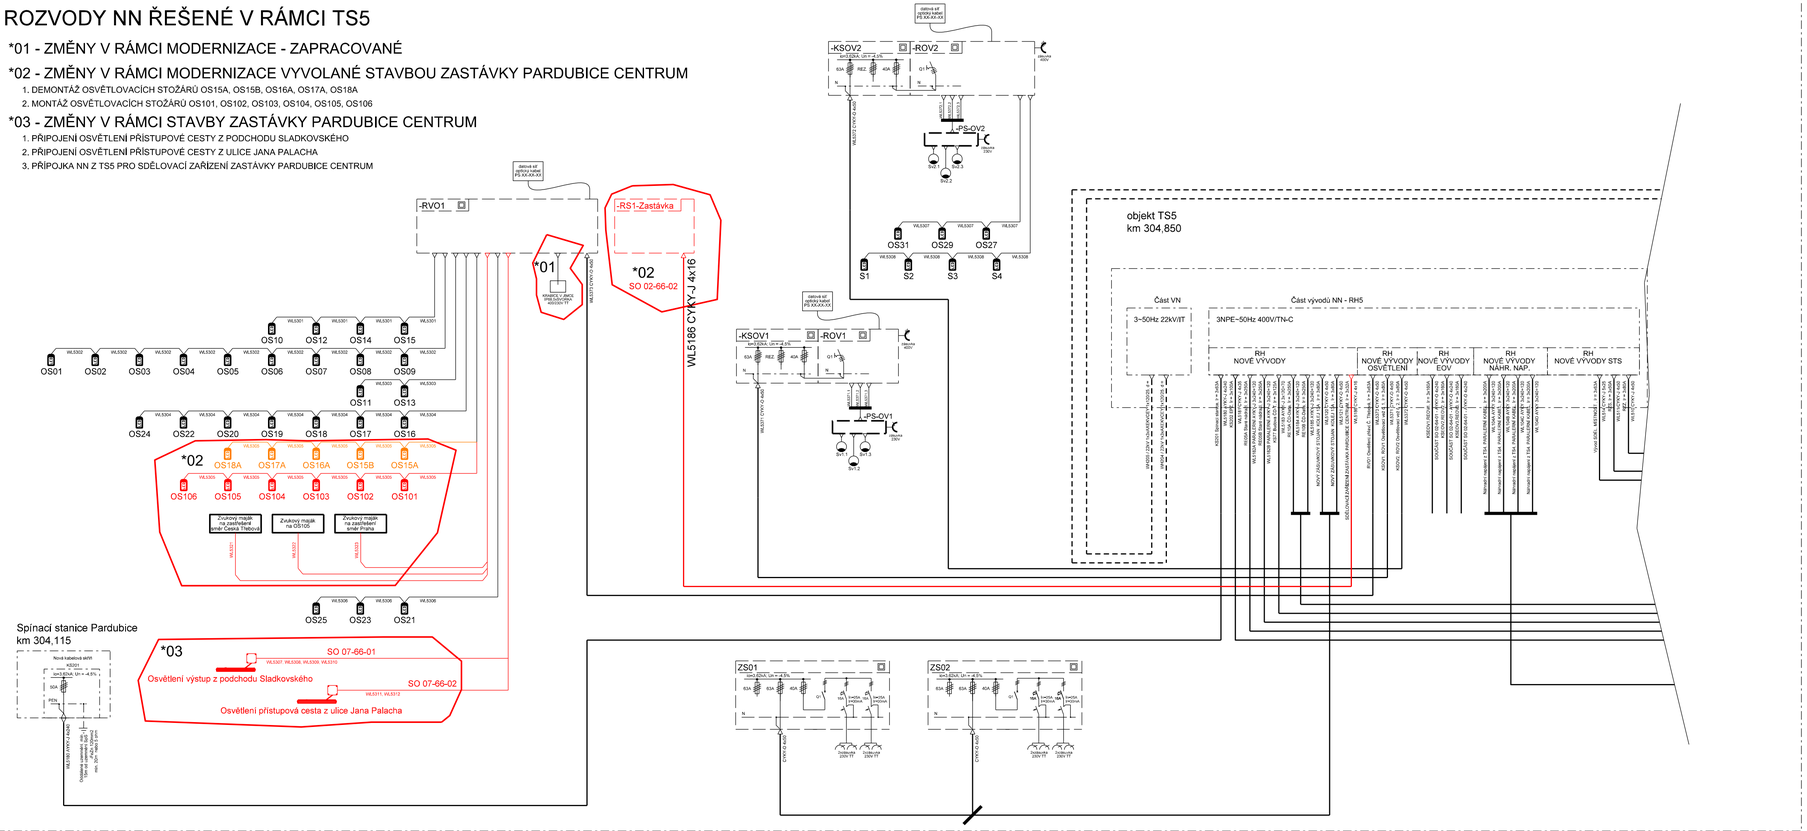

Orientační schéma:

Razítko oprávněné osoby:

Paré:

Podpis:

Datum:

Revize:	Datum:	Popis:	Kontroloval:
P01	21.12.2021	1. dílčí etapa	-

Stavebník / investor:	**Správa železnic, státní organizace**	SPRÁVA ŽELEZNIC
Adresa:	Dlážděná 1003/7, 110 00 Praha 1	
Zástupce investora:	Stavební správa západ	
Adresa:	Sokolovská 278/1955, 190 00 Praha 9	

Zhotovitel díla:	**SUDOP PRAHA a.s.**	SUDOP PRAHA
Adresa:	Olšanská 1a, 130 00 Praha 3	
Kontakt:	T: +420 267 094 111 E: praha@sudop.cz	
Zhotovitel části / objektu:	**SUDOP PRAHA a.s.**	SUDOP PRAHA
Adresa:	Olšanská 1a, 130 00 Praha 3	
Kontakt:	T: +420 267 094 111 E: praha@sudop.cz	
Hlavní projektant (HIP):	ING. DANIEL FILIP	Specialista: Ing. Karel Košař

Název stavby / akce:	**VÝSTAVBA ŽELEZNIČNÍ ZASTÁVKY PARDUBICE CENTRUM**		Označení (S-kód): **S622000607**
			Zakázka: **21-180.250**
Název části:	TRAKČNÍ A ENERGETICKÁ ZAŘÍZENÍ		Označení části: **D.2.3.6**
Název objektu:	**Zastávka Pardubice centrum, přístup na nástupiště z podchodu pro pěší v km 304,425, osvětlení**		Číslo objektu / komplexu: SO 07-66-01
Název přílohy:	Přehledové schéma rozvodu nn		Číslo přílohy: **2 . 002**
Název dílčí části přílohy:	####		
Odpovědný projektant:	Zpracovatel přílohy:	Měřítko: ####	Stupeň dokumentace: DUSP + PDPS
Jasoň Svoboda	Jasoň Svoboda	Formáty: 4xA4	
Kraj:	Katastrální území:	TUDU:	Smluvní datum zpracování:
Jihočeský	viz textová část	viz textová část	21/07/2022

Kraj	Stupeň dokumentace	Část	Objekt	Podobjekt	Příloha	Revize
S 6 2 2 0 0 0 6 0 7 _ P D P S _ _ D 2 3 6 _ S O 0 7 6 6 0 1 _ # # _ 2 _ 0 0 2 _ P 0 1						

DOKUMENT LZE UŽÍVAT POUZE VE SMYSLU PŘÍSLUŠNÉ SMLOUVY O DÍLO. ŽÁDNÁ JEHO ČÁST NEMŮŽE BÝT DLE ZÁKONA č.121/2000 Sb. KOPÍROVÁNA NEBO JINÝM ZPŮSOBEM ROZŠÍŘOVÁNA BEZ SOUHLASU SUDOP PRAHA a.s.