


ROZVODY NN ŘEŠENÉ V RÁMCI TS5

- *01 - ZMĚNY V RÁMCI MODERNIZACE - ZAPRACOVANÉ
- *02 - ZMĚNY V RÁMCI MODERNIZACE VYVOLANÉ STAVBOU ZASTÁVKY PARDUBICE CENTRUM
 - 1. DEMONTÁŽ OSVĚTLOVACÍCH STOŽÁRŮ OS15A, OS16A, OS17A, OS18A
- *03 - ZMĚNY V RÁMCI STAVBY ZASTÁVKY PARDUBICE CENTRUM
 - 1. PŘIPOJENÍ OSVĚTLENÍ PŘÍSTUPOVÉ CESTY Z PODOCHODU SLADKOVSKÉHO
 - 2. PŘIPOJENÍ OSVĚTLENÍ PŘÍSTUPOVÉ CESTY Z ULICE JANA PALACHA
 - 3. PŘÍPOJKA NN Z TSS PRO SDELOVACÍ ZAŘÍZENÍ ZASTÁVKY PARDUBICE CENTRUM

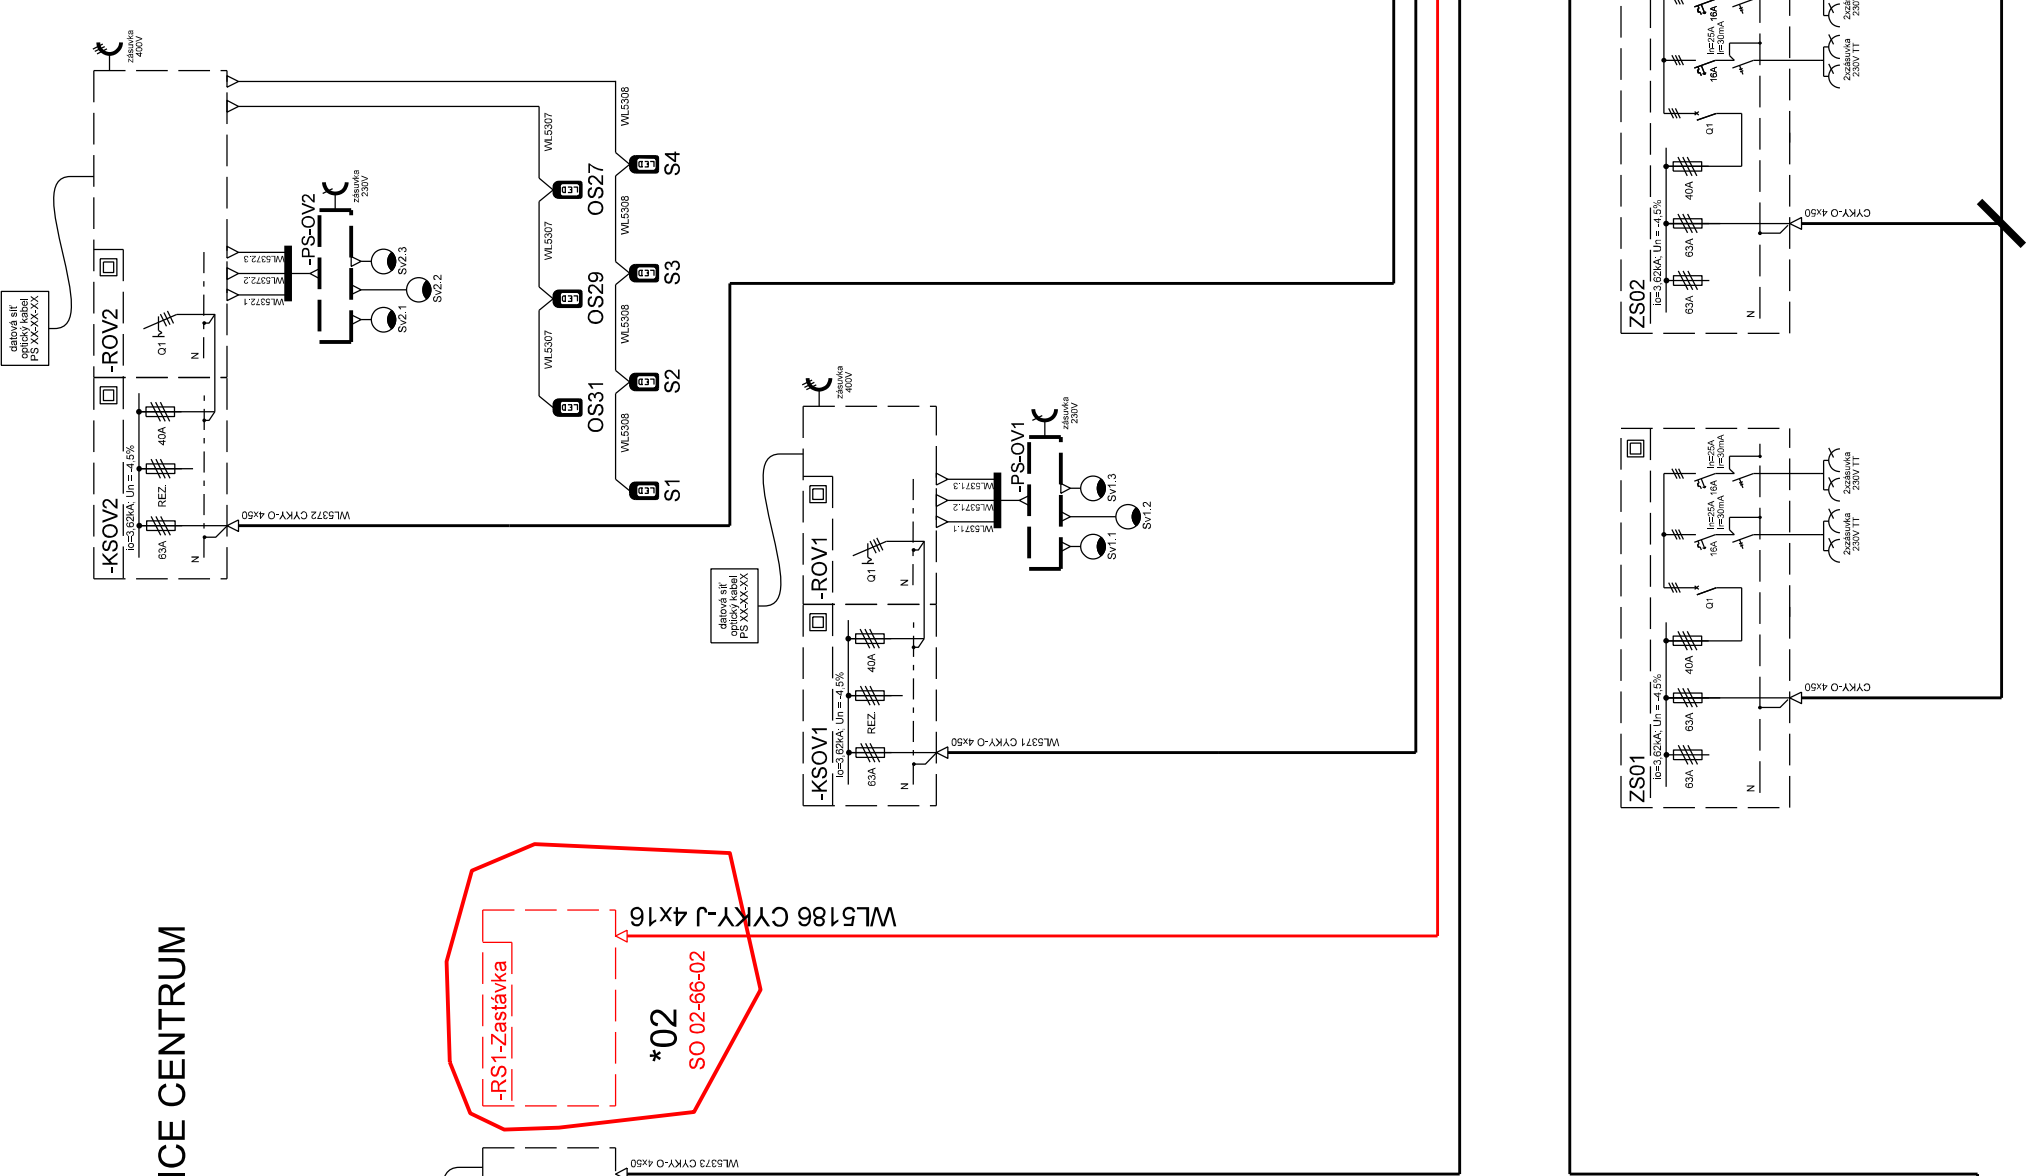

Spínací stanice Pardubice km 304, 115

objekt TS5 km 304,850

Orientační schéma:

Razítko oprávněné osoby:

Paré:

Revize:	Datum:	Popis:	Podpis:	Datum:
P01	21.12.2021	1. dílčí etapa		Kontrolovat:

Stavebník / investor:	Správa železnic, státní organizace
Adresa:	Dlážděná 1003/7, 110 00 Praha 1
Zásupce investora:	Stavební správa západ
Adresa:	Sokolovská 278/1955, 190 00 Praha 9

Zhotovitel díla:	SUDOP PRAHA a.s.
Adresa:	Olšanská 1a, 130 00 Praha 3
Kontakt:	T: +420 267 094 111 E: praha@sudop.cz
Zhotovitel částí / objektu:	SUDOP PRAHA a.s.
Adresa:	Olšanská 1a, 130 00 Praha 3
Kontakt:	T: +420 267 094 111 E: praha@sudop.cz
Hlavní projektant (HIP):	ING. DANIEL FILIP
Specialista:	Ing. Karel Křesť

Název stavby / akce:	VÝSTAVBA ŽELEZNIČNÍ ZASTÁVKY PARDUBICE CENTRUM					Označení (S-kód):	S622000607
Název části:	TRAKČNÍ A ENERGETICKÁ ZAŘÍZENÍ					Zakázka:	21-180.250
Název objektu:	Zastávka Pardubice centrum, přístup na nástupiště z podjezdu v km 92,388, osvětlení					Označení části:	D.2.3.6
Název přílohy:	Prehledové schéma rozvodu nn					Číslo objektu / komplexu:	SO 07-66-02
Název dílčí části přílohy:	####					Číslo přílohy:	2 . 002
Odpovědný projektant:	Zpracovatel přílohy: Jasou Svoboda					Stupeň dokumentace:	DUSP + PDPS
Kraj:	Katastrální území: viz textová část					Formáty:	4xA4
Jihoceský	Viz textová část					TUDU:	
Smluvní datum zpracování:	Viz textová část					Smluvní datum zpracování:	21/07/2022
Revize:						Průběh:	
S 6	2	2	0	0	2	0	1
P	1	0	1	0	1	0	1