ZASTÁVKA PARDUBICE CENTRUM, INFORMAČNÍ SYSTÉM

SITUAČNÍ VÝKRES KABELOVÝCH TRAS A ROZMÍSTĚNÍ INFORMAČNÍCH PANELŮ
1:500

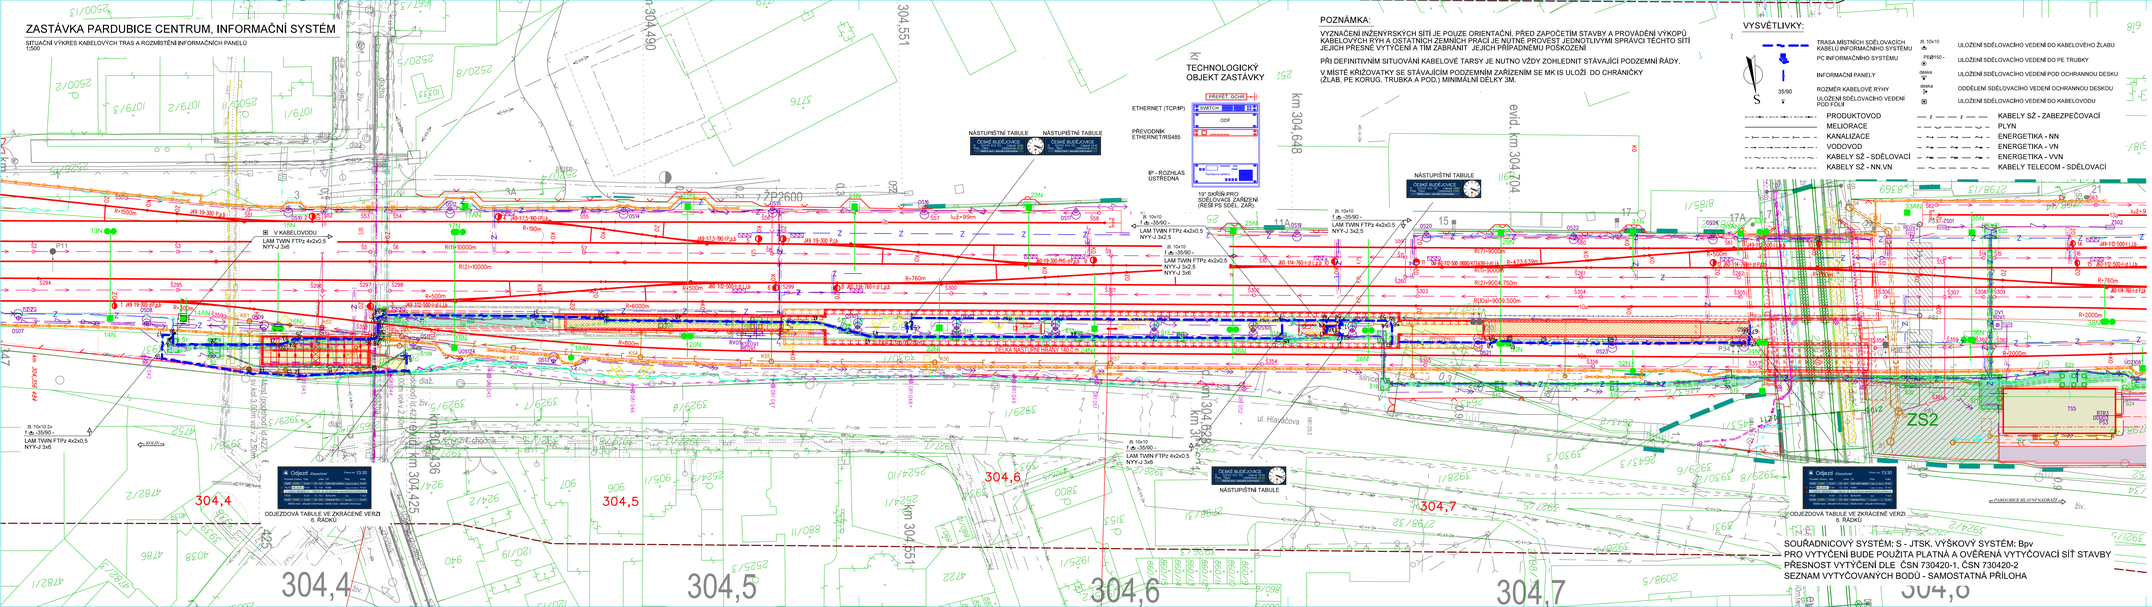

POZNÁMKA:

VYZNAČENÍ INŽENÝRSKÝCH SÍTÍ JE POUZE ORIENTAČNÍ. PŘED ZAPOČETÍM STAVBY A PROVÁDĚNÍ VÝKOPŮ KABELOVÝCH RÝH A OSTATNÍCH ZEMNÍCH PRACÍ JE NUTNÉ PROVÉST JEDNOTLIVÝMI SPRÁVCI TĚCHTO SÍTÍ JEJICH PŘESNÉ VYTÝČENÍ A TÍM ZABRÁNIT JEJICH PŘÍPADNÉMU POŠKOZENÍ

PŘI DEFINITIVNÍM SITUOVÁNÍ KABELOVÉ TARSY JE NUTNO VŽDY ZOHLEDNIT STÁVAJÍCÍ PODZEMNÍ ŘÁDY.

V MÍSTĚ KŘÍŽOVATKY SE STÁVAJÍCÍM PODZEMNÍM ZAŘÍZENÍM SE MK IS ULOŽÍ DO CHRÁNIČKY (ZLAB, PE KORUG. TRUBKA A POD.) MINIMÁLNÍ DÉLKY 3M.

VYSVĚTLIVKY:

- TRASA MÍSTNÍCH SDĚLOVACÍCH KABELŮ INFORMAČNÍHO SYSTÉMU
- PC INFORMAČNÍHO SYSTÉMU
- INFORMAČNÍ PANELY
- ROZMĚR KABELOVÉ RÝHY
- ULOŽENÍ SDĚLOVACÍHO VEDENÍ POD FOLII
- JE 10x10 — ULOŽENÍ SDĚLOVACÍHO VEDENÍ DO KABELOVÉHO ŽLABU
- PVC Ø150 — ULOŽENÍ SDĚLOVACÍHO VEDENÍ DO PE TRUBKY
- deska — ULOŽENÍ SDĚLOVACÍHO VEDENÍ POD OCHRANNOU DESKU
- deska — ODDĚLENÍ SDĚLOVACÍHO VEDENÍ OCHRANNOU DESKOU
- ULOŽENÍ SDĚLOVACÍHO VEDENÍ DO KABELOVODU

PRODUKTOVOD	KABELY SZ - ZABEZPEČOVACÍ
MELIORACE	PLYN
KANALIZACE	ENERGETIKA - NN
VODOVOD	ENERGETIKA - VN
KABELY SZ - SDĚLOVACÍ	ENERGETIKA - VVN
KABELY SZ - NN,VN	KABELY TELECOM - SDĚLOVACÍ

SOUŘADNICOVÝ SYSTÉM: S - JTSK, VÝŠKOVÝ SYSTÉM: Bpv
PRO VYTÝČENÍ BUDE POUŽITA PLATNÁ A OVĚŘENÁ VYTYČOVACÍ SÍŤ STAVBY
PŘESNOST VYTÝČENÍ DLE ČSN 730401-1, ČSN 730420-2
SEZNAM VYTYČOVANÝCH BODŮ - SAMOSTATNÁ PŘÍLOHA

Orientační schéma:

Razítko oprávněné osoby:

Paré:

Podpis: Datum:

Revize:	Datum:	Popis:	Kontroloval:
000	21.03.2022	Definitivní odevzdání dokumentace	Ing. Martin Šrot

Stavebník / investor:	**Správa železnic, státní organizace**
Adresa:	Dlážděná 1003/7, 110 00 Praha 1
Zástupce investora:	Stavební správa východ
Adresa:	Nerudova 1, 779 00 Olomouc

Zhotovitel díla:	**SUDOP PRAHA a.s.**
Adresa:	Olšanská 2643/1a, 130 00 Praha 3
Kontakt:	T: +420 605 229 020
	E: praha@sudop.cz
Zhotovitel části / objektu:	**SUDOP PRAHA a.s.**
Adresa:	Olšanská 2643/1a, 130 00 Praha 3
Kontakt:	T: +420 605 229 020
	E: praha@sudop.cz
Hlavní projektant (HIP):	ING. DANIEL FILIP
Specialista:	Ing. Petr Poupa

Název stavby / akce:	**VÝSTAVBA ŽELEZNIČNÍ ZASTÁVKY PARDUBICE CENTRUM**	Označení (S-kód):	**S422000687**
		Zakázka:	**21-180.250**
Název části:	Železniční sdělovací zařízení	Označení části:	**D.1.2.6**
Název objektu / části části:	**Zastávka Pardubice centrum, informační system pro cestující**	Číslo objektu / komplexu:	**PS 07-22-06**
Název přílohy:	Situační výkres kabelových tras a rozmístění informačních panelů	Číslo přílohy:	**2 . 201**
Název dílčí části přílohy:			
Odpovědný projektant:	Zpracovatel přílohy:		Stupeň dokumentace:
Aleš Reiterman	Aleš Reiterman	Měřítko: 1:500	DUSP + PDPS
Kraj:	Katastrální území:	Formáty: 6xA4	Smluvní datum zpracování:
Pardubický	Pardubice [715807]	TUDU: viz textová část	21/07/2022

S 6 2 2 0 0 0 6 8 7 - T P D P S - D 1 2 6 - P S 0 7 2 2 0 6 - X X - 2 - 2 0 1 - 0 0 0

DOKUMENT NELZE UŽÍVAT POUZE VE SMYSLU PŘEDLOŽENÉ SMLOUVY O DÍLO, ZNENÍ JEHO ČÁSTÍ NEBO JEHO ZPŘÍSTUPNĚNÍ TŘETÍ OSOBĚ BEZ SOUHLASU SUDOP PRAHA a.s.