


ZASTÁVKA PARDUBICE CENTRUM

LOGICKÉ SCHÉMA PŘENOSOVÉHO SYSTÉMU

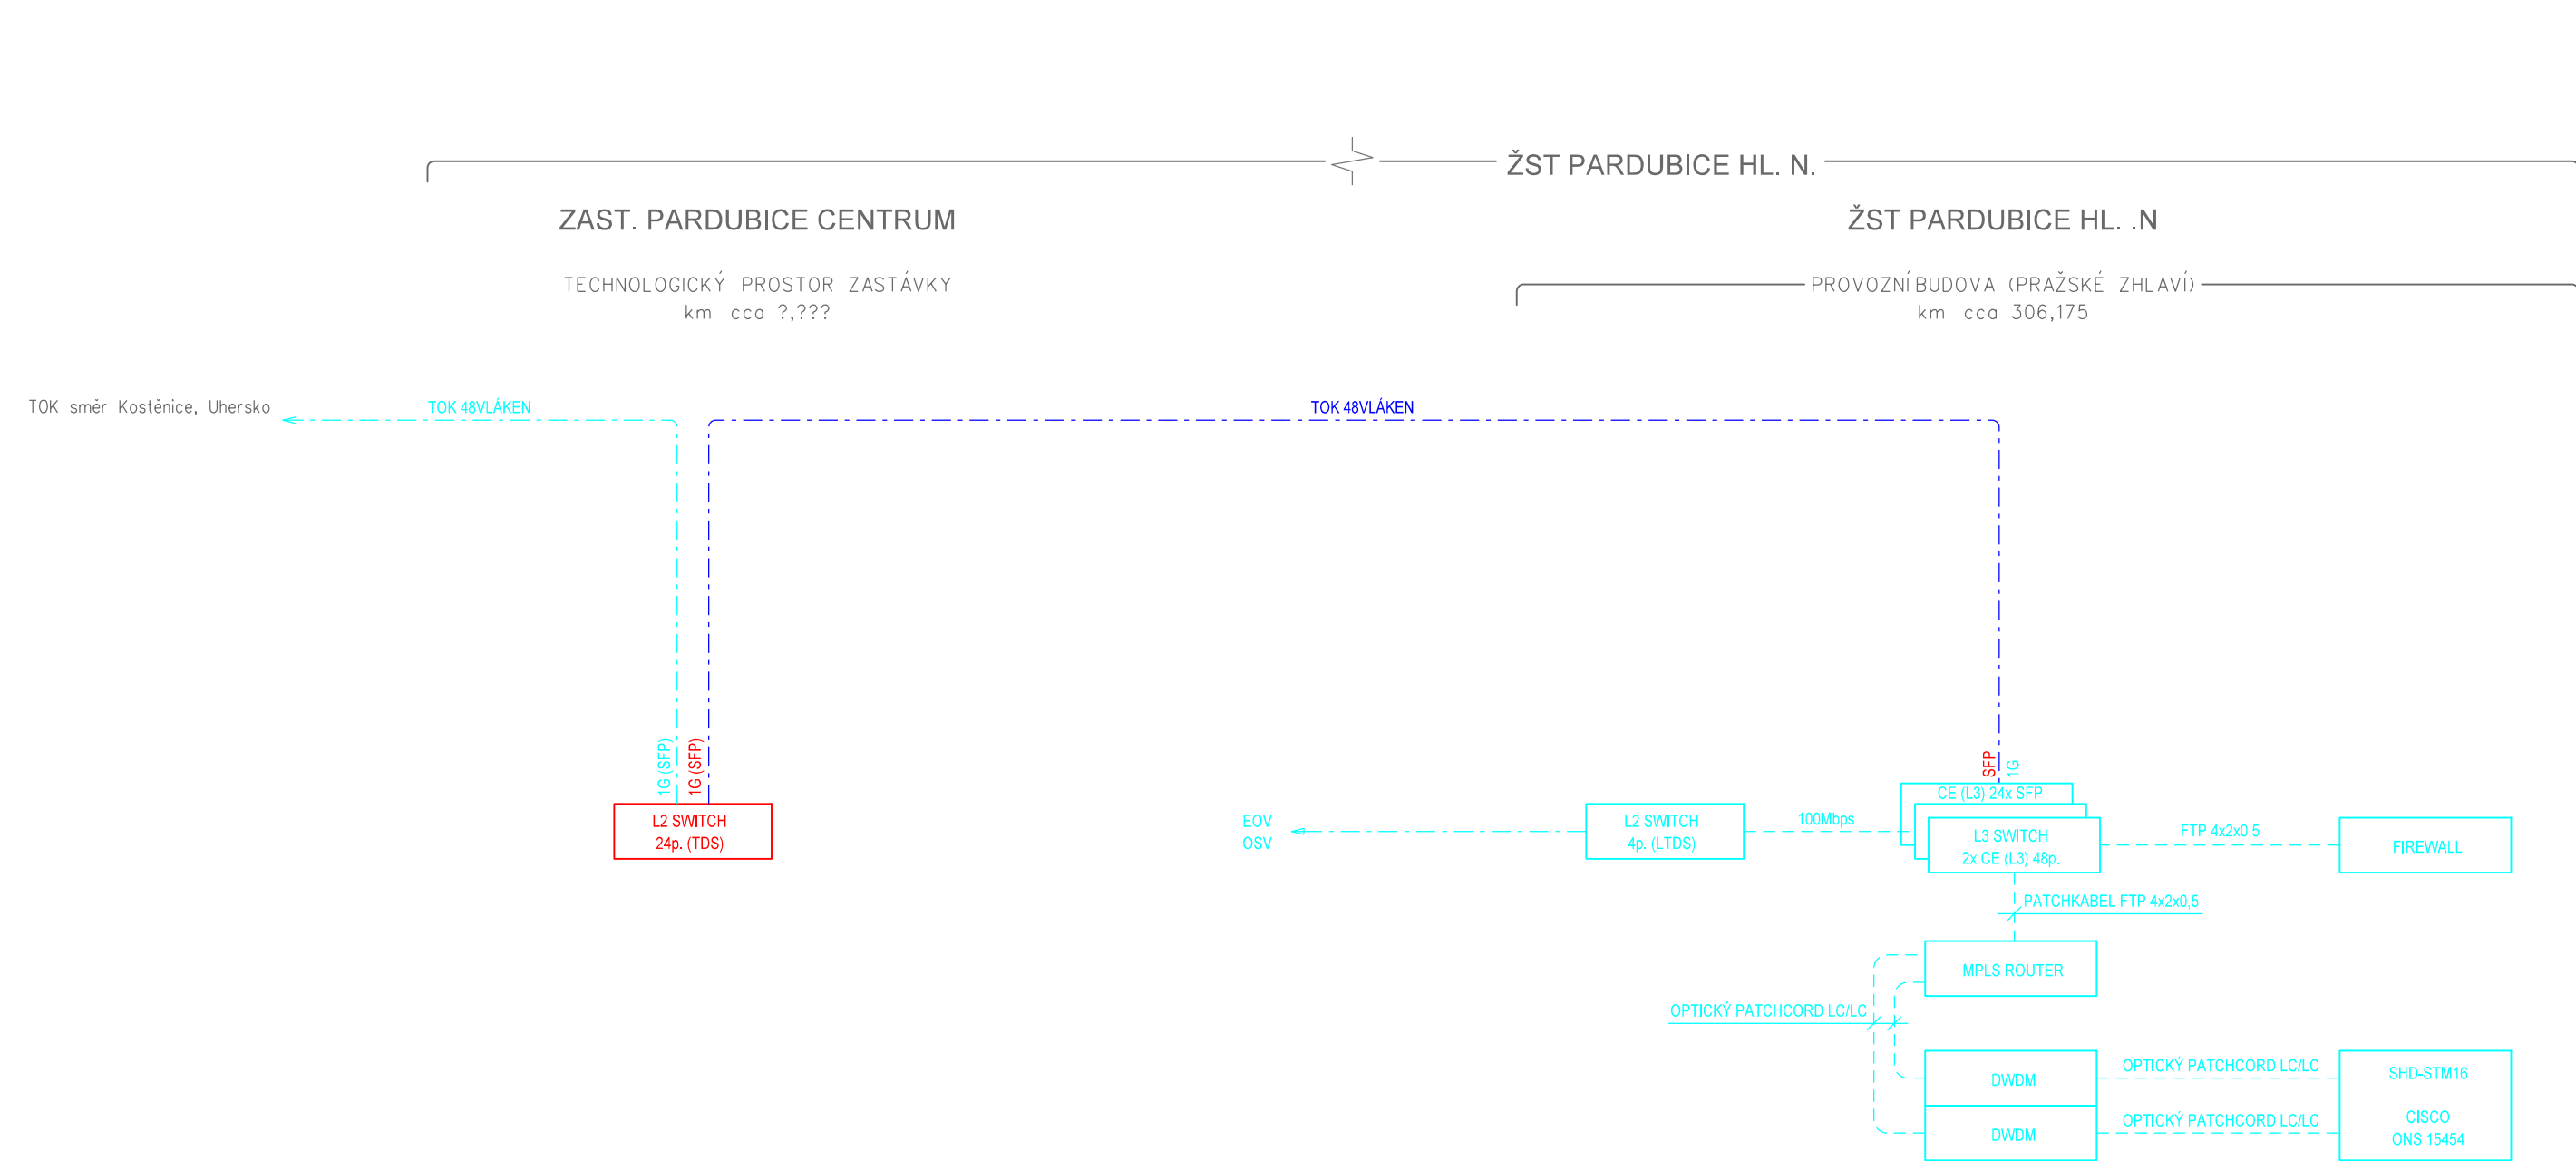

VYSVĚTLIVKY:

- Optické kabelové propojení, optické patchcords
- Metalické kabelové propojení, metalické patchcords
- Napájecí kabely NYY-J
- Sdělovací zařízení budované v rámci této stavby a tohoto PS
- Zařízení budované v rámci této stavby, v jiných PS
- Řešeno v rámci souvisejících staveb

Paré:

Orientační schéma:



Razítko oprávněné osoby:

Podpis:

Datum:

Revize:	Datum:	Popis:	Kontroloval:
000	21.03.2022	Definitivní odevzdání dokumentace	Ing. Martin Štřof

Stavebník / investor:	Správa železnic, státní organizace	 SPRÁVA ŽELEZNIC
Adresa:	Dlážděná 1003/7, 110 00 Praha 1	
Zástupce investora:	Stavební správa východ	
Adresa:	Nerudova 1, 779 00 Olomouc	

Zhotovitel dila: Adresa: Kontakt:	SUDOP PRAHA a.s. Olšanská 2643/1a, 130 00 Praha 3 T: +420 605 229 020 E: praha@sudop.cz	
Zhotovitel části / objektu: Adresa: Kontakt:	SUDOP PRAHA a.s. Olšanská 2643/1a, 130 00 Praha 3 T: +420 605 229 020 E: praha@sudop.cz	
Hlavní projektant (HIP):	ING. DANIEL FILIP	Specialista:
		Ing. Petr Poupá

Název stavby / akce:	VÝSTAVBA ŽELEZNIČNÍ ZASTÁVKY PARDUBICE CENTRUM		Označení (S-kód):	S622000607
			Zakázka:	21-180.250
Název části:	Železniční sdělovací zařízení		Označení části:	D.1.2.8
Název objektu / dílčí části:	Zastávka Pardubice centrum, přenosový systém a TDS		Číslo objektu / komplexu:	PS 07-22-07
Název přílohy:			Číslo přílohy:	2, 102
Název dílčí části přílohy:	Logické schéma přenosového systému			
Odpovědný projektant:	Zpracovatel přílohy:	Měřítko: -	Stupeň dokumentace:	DUSP + PDPS
Ing. Martin Štřof	Ing. Martin Štřof	Formáty: 3xA4		
Kraj:	Katastrální území:	TUDU:	Smluvní datum zpracování:	
Pardubický	Pardubice [717657]	viz textová část		21/07/2022

S-kód:	Stupeň dokumentace:	Část:	Objekt:	Podobjekt:	Příloha:	Revize:
S_6_2_2_0_0_0_0_6_0_7	_P_D_P_S_	_D_1_2_8_1_	_S_0_0_7_2_2_0_7_	_X_X_	_2_1_0_2_	_0_0_0_

DOKUMENT LZE UŽÍVAT POUZE V SMYSLU PŘÍSLUŠNÉ SMLOUVY O DÍLO. ŽÁDNÁ JEHO ČÁST NEMŮŽE BYT DÍLOM ZÁKONA č.121/2000 Sb. KOPÍROVÁNA NEBO JINÝM ZPŮSOBEM ROZŠÍŘOVÁNA BEZ SOUHLASU SÚDOP PRAHA a.s.