



ZASTÁVKA PARDUBICE CENTRUM

UMÍSTĚNÍ A VNITŘNÍ INSTALACE RZ V TECHNOLOGICKÉM DOMKU S PŘÍSTŘEŠKEM PRO CESTUJÍCÍ

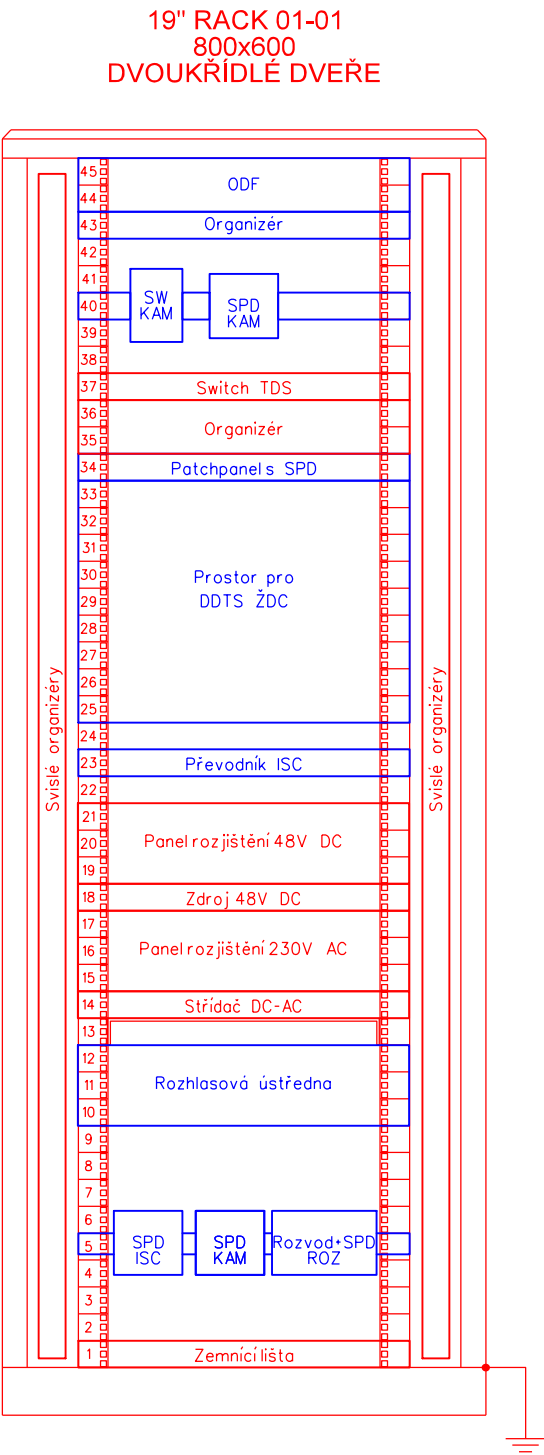

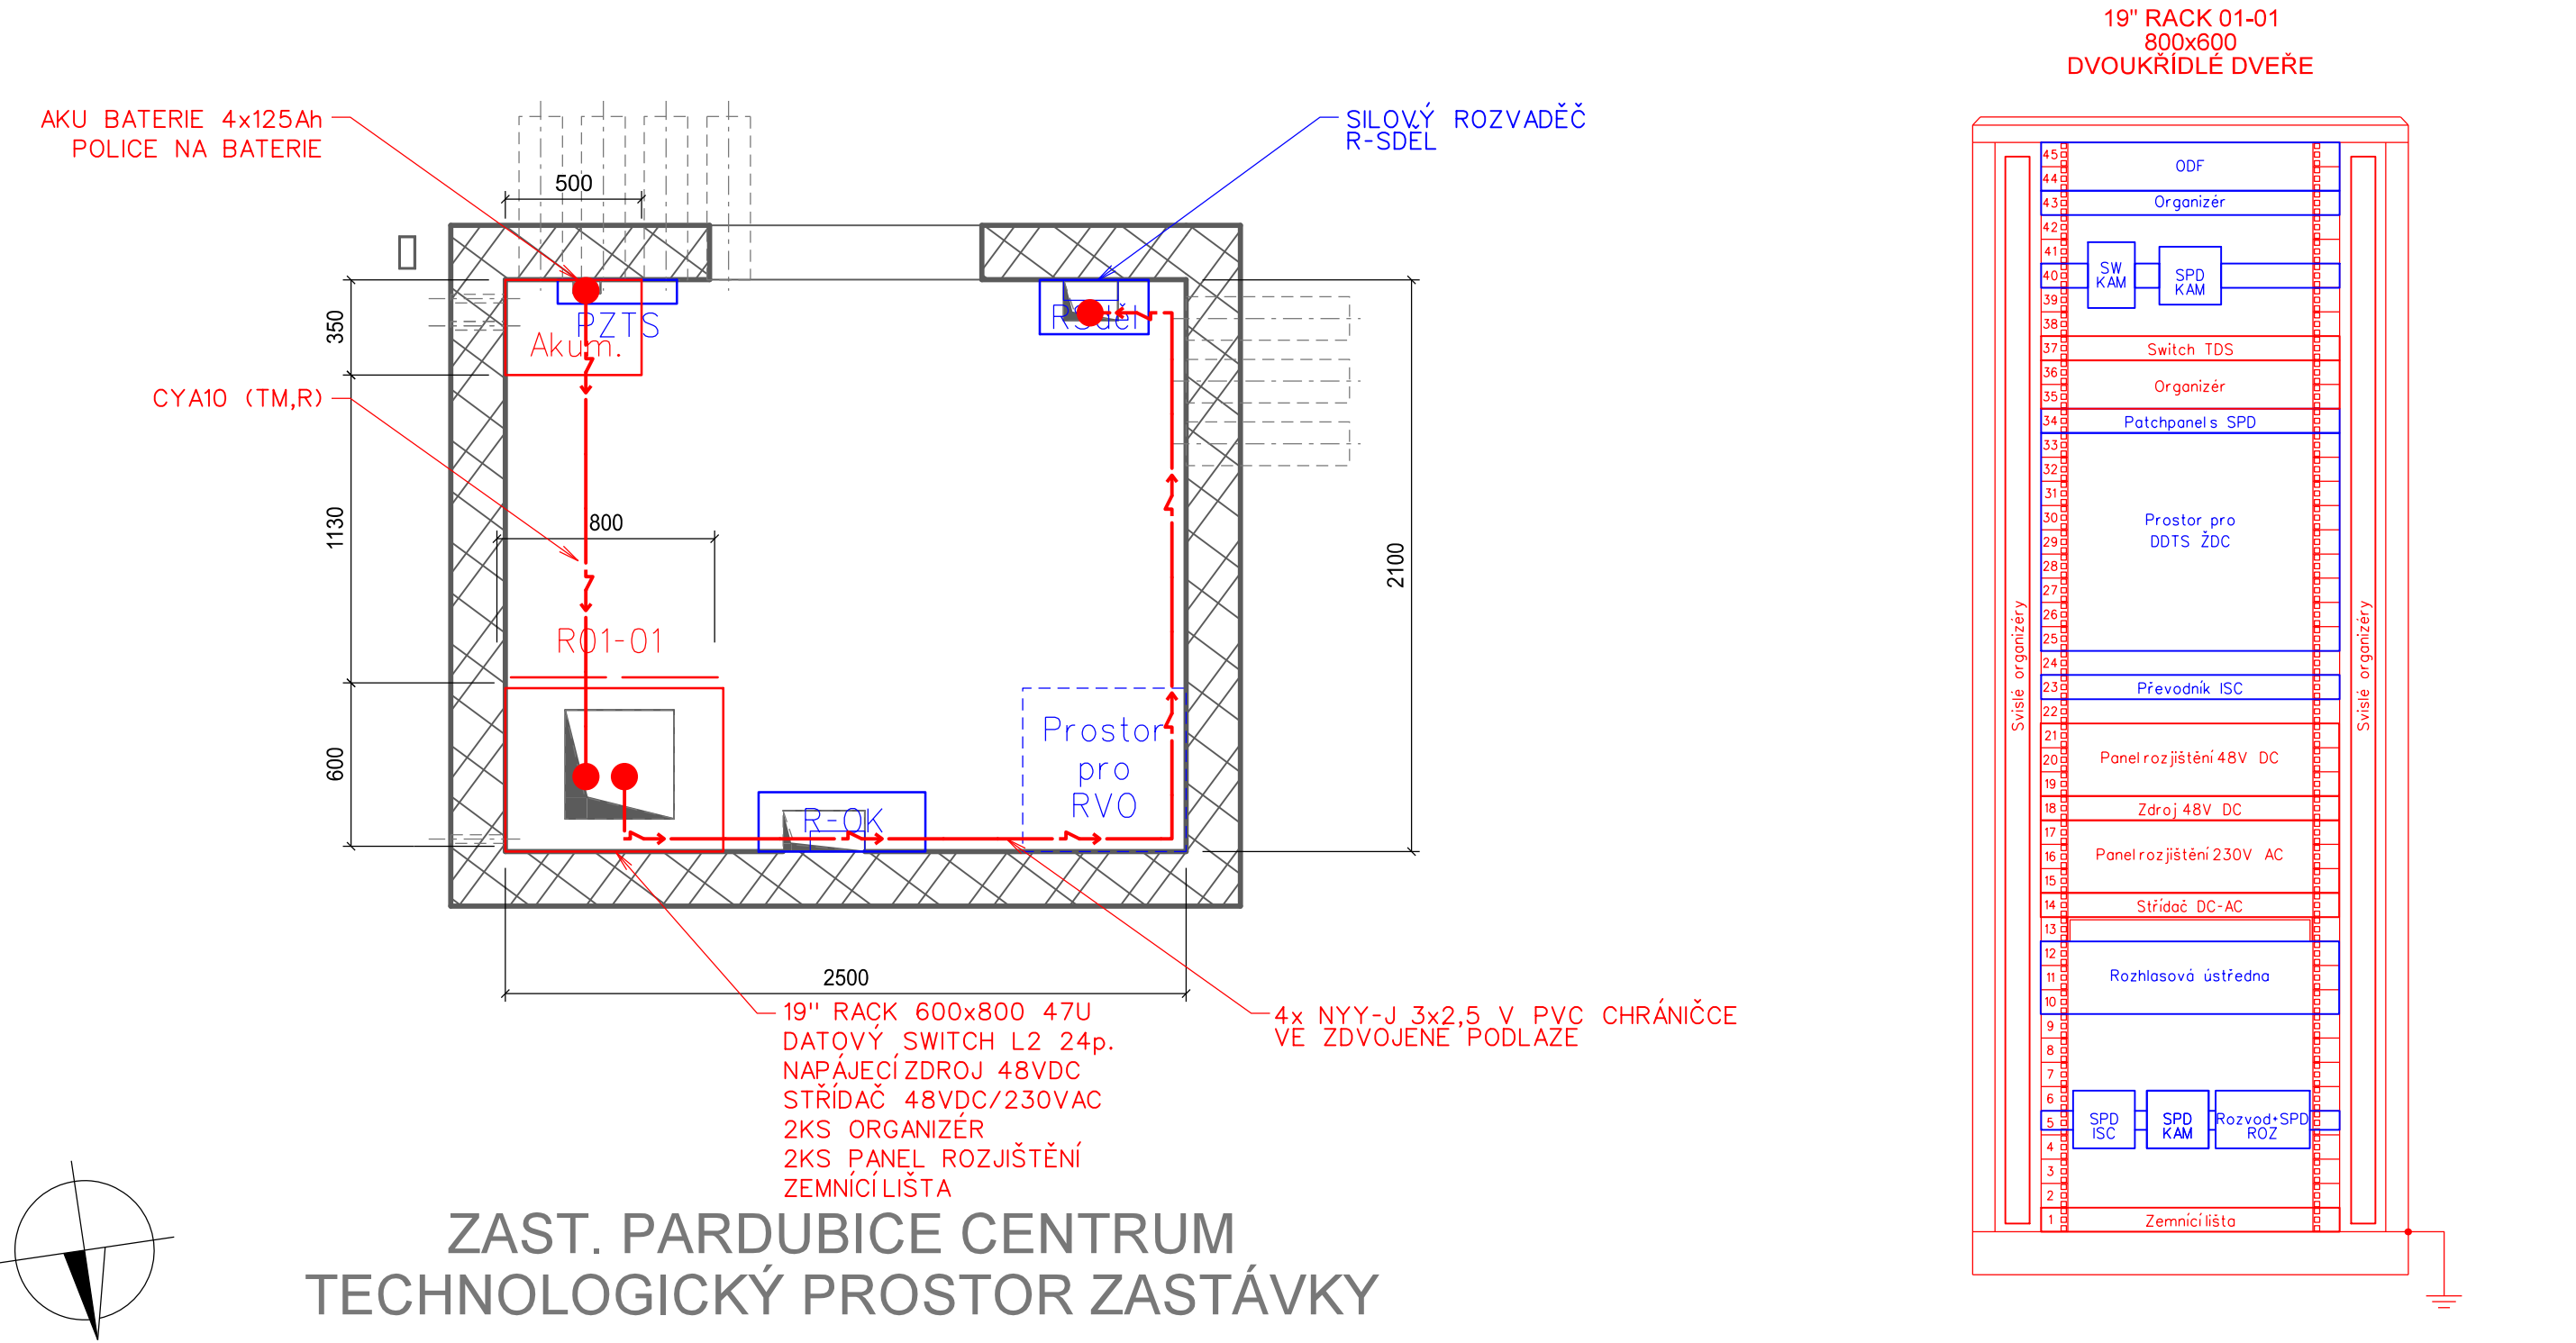

Paré:

Orientační schéma:

Razítko oprávněné osoby:

Podpis:		Datum:	
Revize:	Datum:	Popis:	Kontroloval:
000	21.03.2022	Definitivní odevzdání dokumentace	Ing. Martin Štřof

Stavebník / investor:	Správa železnic, státní organizace	 <div>SPRÁVA ŽELEZNIC</div>
Adresa:	Dlážděná 1003/7, 110 00 Praha 1	
Zástupce investora:	Stavební správa východ	
Adresa:	Nerudova 1, 779 00 Olomouc	

Zhotovitel díla:	SUDOP PRAHA a.s.		
Adresa:	Olšanská 2643/1a, 130 00 Praha 3		
Kontakt:	T: +420 605 229 020 E: praha@sudop.cz		
Zhotovitel části / objektu:	SUDOP PRAHA a.s.		
Adresa:	Olšanská 2643/1a, 130 00 Praha 3		
Kontakt:	T: +420 605 229 020 E: praha@sudop.cz		
Hlavní projektant (HIP):	ING. DANIEL FILIP	Specialista:	Ing. Petr Poupa

Název stavby / akce:	VÝSTAVBA ŽELEZNIČNÍ ZASTÁVKY PARDUBICE CENTRUM	Označení (S-kód):	S622000607
		Zakázka:	21-180.250
Název části:	Železniční sdělovací zařízení	Označení části:	D.1.2.8
Název objektu / dílčí části:	Zastávka Pardubice centrum, přenosový systém a TDS	Číslo objektu / komplexu:	PS 07-22-07
Název přílohy:	Umístění přenosového systému v TD s přístřeškem pro cestující	Číslo přílohy:	2, 104
Odpovědný projektant:	Zpracovatel přílohy:	Měřítko:	1: 50
Ing. Martin Štřof	Ing. Martin Štřof	Formáty:	3xA4
Kraj:	Katastrální území:	TUDU:	viz textová část
Pardubický	Pardubice [717657]	Smluvní datum zpracování:	
		21/07/2022	

S-kód:	Stupeň dokumentace:	Část:	Objekt:	Podobyt:	Příloha:	Revize:
S 6 2 2 0 0 0 0 6 0 7	P D P S	D 1 2 8 1	P S 0 7 2 2 0 7	X X	2	1 0 4
DOKUMENT LZE UŽÍVAT POUZE VE SMYSLU PŘÍSLUŠNÉ SMLOUVY O DÍLO. ŽÁDNÁ JEHO ČÁST NEMŮŽE BÝT DLE ZÁKONA č.121/2000 Sb. KOPÍROVÁNA NEBO JINÝM ZPŮSOBEM ROZŠÍŘOVÁNA. BEZ SOUHLASU SUDOP PRAHA a.s.						

KOSTĚNICE ← → PARDUBICE HL. N.

- VYSVĚTLIVKY:
- Optické kabelové propojení, optické patchcody
  - Metalické kabelové propojení, metalické patchcody
  - Napájecí kabely NYY-J
  - Sdělovací zařízení budované v rámci této stavby a tohoto PS
  - Zařízení budované v rámci této stavby, v jiných PS
  - Řešeno v rámci souvisejících staveb