




Objem betonu pro založení jednoho sloupku	0.02 m³	
Celkový objem betonu pro založení sloupků	0.06 m³	
CELKOVÁ HMOTNOST DÍLU (BEZ BETONU)		109.1

Objem betonu pro založení jednoho sloupku	0.02 m³
Celkový objem betonu pro založení sloupků	0.06 m³
CELKOVÁ HMOTNOST DÍLU (BEZ BETONU)	120.9

Celkový objem plastmalty	0.0018 m ³	
Celkový počet chemických kotev	8 ks	
CELKOVÁ HMOTNOST DÍLU		43.1

NA ZÁKLADĚ TOHOTO VÝKRESU BUDE ZPRACOVÁNA VÝROBNĚ TECHNICKÁ DOKUMENTACE(VTD) PODLEHAJÍCÍ SCHVÁLENÍ INVESTORA A PROJEKTANTA. PODKLADEM PRO ZPRACOVÁNÍ VTD ZÁBRADLÍ MUSÍ BÝT ZAMĚŘENÍ SKUTEČNÉHO PROVEDENÍ STAVBY. V RÁMCI VÝROBNÍ DOKUMENTACE BUDOU NAVRŽENY ZINKOVACÍ OTVORY A OTVORY PRO UKOLEJNĚNÍ. OTVORY NESLOUŽÍCÍ K SPOJOVÁNÍ JEDNOTLIVÝCH KOSŮ BUDOU ZASLEPENY PLECHEM TL. 4 mm

VÝROBNÍ SKUPINA C - OCEL S235 JR

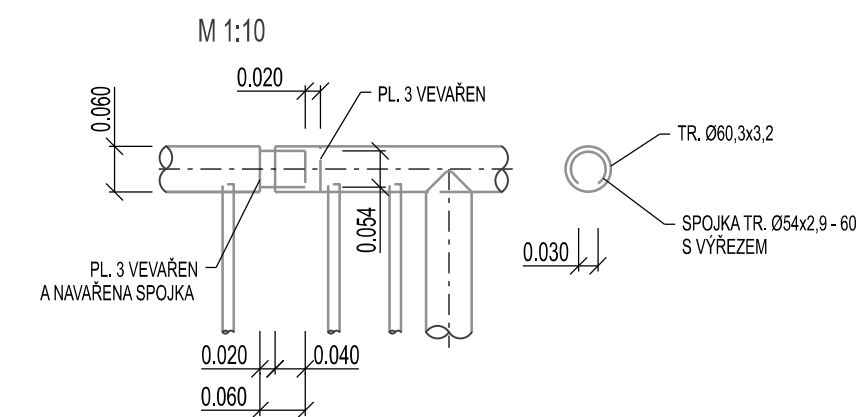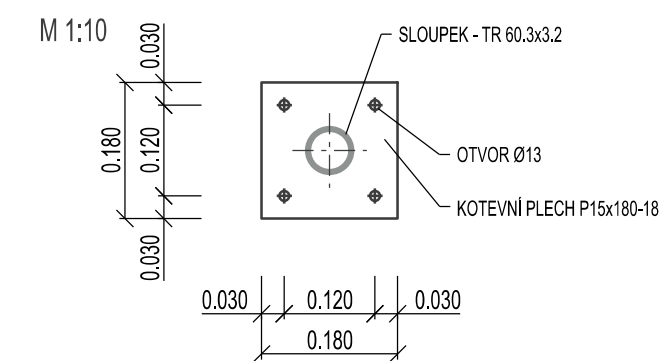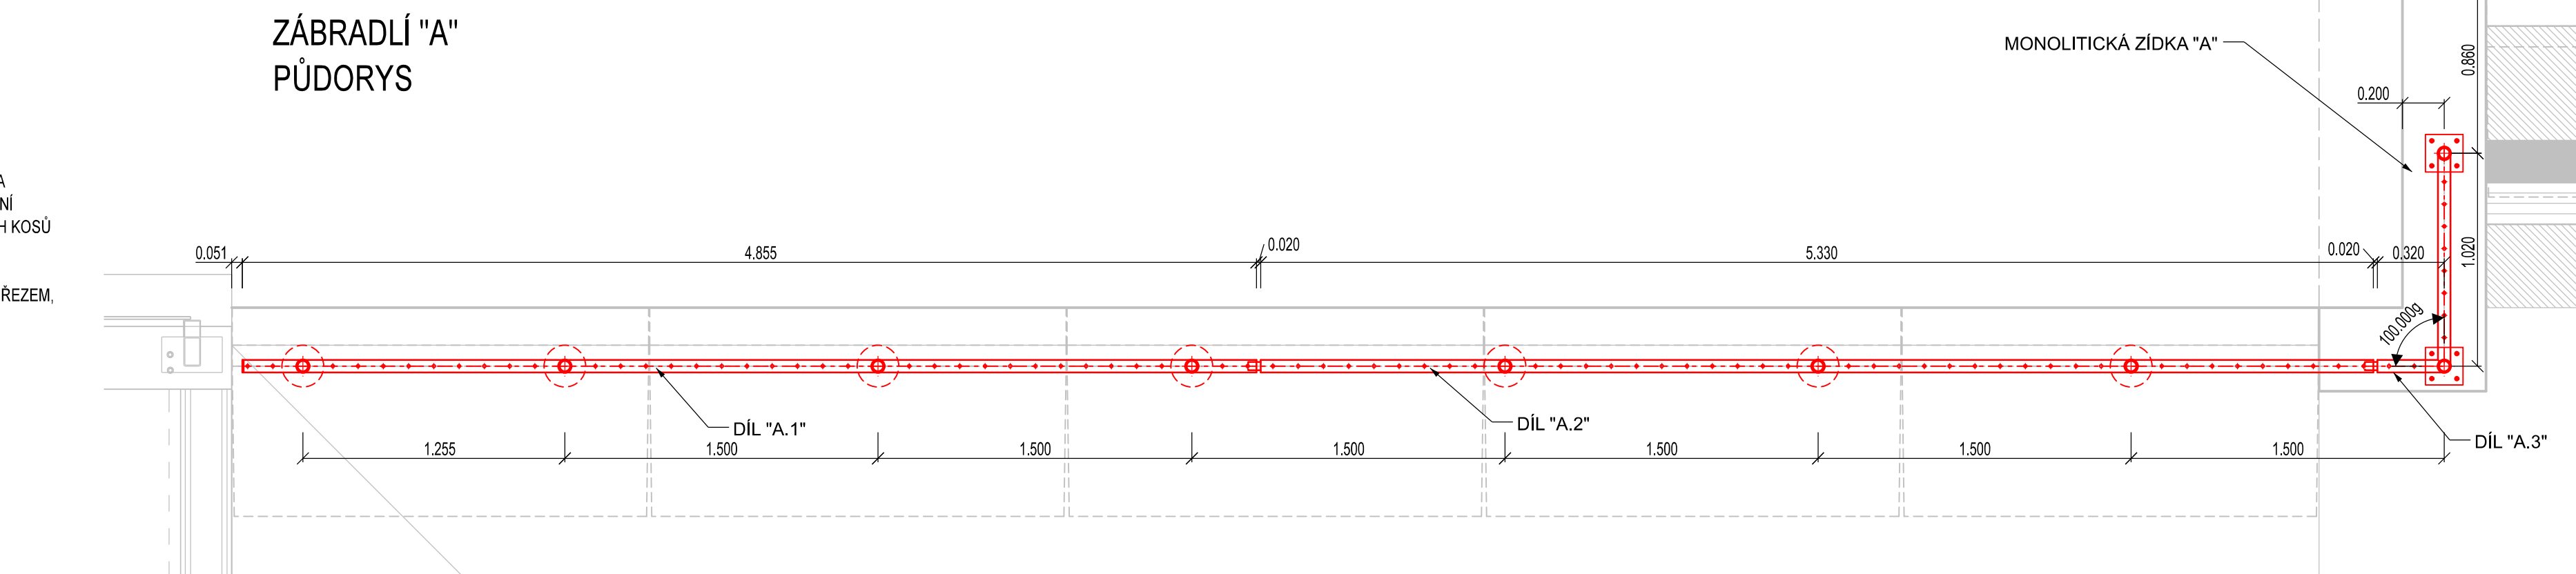

Zhotovitel díla:	SUDOP PRAHA a.s.		
Adresa:	Olšanská 2643/1a, 130 00 Praha 3		
Kontakt:	T: +420 605 229 020 E: praha@sudop.cz		
Zhotovitel části / objektu:	SUDOP PRAHA a.s.		
Adresa:	Olšanská 2643/1a, 130 00 Praha 3		
Kontakt:	T: +420 605 229 020 E: praha@sudop.cz		
Hlavní projektant (HIP):	ING. DANIEL FILIP	Specialista:	ING. VLADIMÍR FIŠAR

Název stavby / akce:	VÝSTAVBA ŽELEZNIČNÍ ZASTÁVKY PARDUBICE CENTRUM						Označení (S-kód):	S622000607
Název části:	Nástupiště						Zakázka:	21-180.250
Název objektu / dílčí část:	Zastávka Pardubice centrum, nové ostrovní nástupiště						Označení části:	D.2.1.
Název přílohy:	Výkres zábradlí						Číslo objektu / komplexu:	SO 07-32-0
Název dílčí části přílohy:	Výkres zábradlí "A"						Číslo přílohy:	2 . 07
Odporovatel projektant:	Zpracovatel přílohy: ING. DAVID HOLEČEK			Měřítko: 1:25	Stupeň dokumentace:			DUPŠ + PDPS
Kraj:	Katastrální území: Pardubice [71657]			Formáty: 5xA4	Smluvní datum zpracování:			21/07/2022
Pardubický				viz textová část				
S kód	Stupeň dokumentace		Část	Objekt	Podobjekt	Příloha	Revize	
S 6 2 2 0 0 0 6 0 7	P D P S		D 2 1 0 2	S O 0 7 3 2 0 1	X X	2 0 7 1	0 0 0 0	