

ZÁBRADLÍ, DÍL "B.1"						
POLOŽKA	PRŮŘEZ	DĚLKA / OBJEM	JEDN. HMOTNOST	HMOTNOST	KUSŮ	HMOTNOST CELKEM
MADLO HORNÍ	TR 60.3x3.2	4.855	4.51	21.90	1	21.90
SLOUPEK	TR 60.3x3.2	1.77	4.51	7.98	3	23.95
VÝPLŇ	KULATINA 15	0.85	1.390	1.18	35	41.35
MADLO SPODNÍ	TR 60.3x3.2	4.855	4.51	21.90	1	21.90

Objem betonu pro založení jednoho sloupku 0.02 m³
Celkový objem betonu pro založení sloupků 0.06 m³
CELKOVÁ HMOTNOST DÍLU (BEZ BETONU) 109.1 kg

ZÁBRADLÍ, DÍL "B.2"						
POLOŽKA	PRŮŘEZ	DĚLKA / OBJEM	JEDN. HMOTNOST	HMOTNOST	KUSŮ	HMOTNOST CELKEM
MADLO HORNÍ	TR 60.3x3.2	5.33	4.51	24.04	1	24.04
SLOUPEK	TR 60.3x3.2	1.77	4.51	7.98	3	23.95
VÝPLŇ	KULATINA 15	0.85	1.390	1.18	40	47.26
MADLO SPODNÍ	TR 60.3x3.2	5.33	4.51	24.04	1	24.04
SPOJKA	TR 54x2.9-60	[m³]	[kg/m³]	0.81	2	1.62

Objem betonu pro založení jednoho sloupku 0.02 m³
Celkový objem betonu pro založení sloupků 0.06 m³
CELKOVÁ HMOTNOST DÍLU (BEZ BETONU) 120.9 kg

ZÁBRADLÍ, DÍL "B.3"						
POLOŽKA	PRŮŘEZ	DĚLKA / OBJEM	JEDN. HMOTNOST	HMOTNOST	KUSŮ	HMOTNOST CELKEM
MADLO HORNÍ	TR 60.3x3.2	3.135	4.51	14.14	1	14.14
SLOUPEK	TR 60.3x3.2	1.07	4.51	4.83	3	14.48
VÝPLŇ	KULATINA 15	0.85	1.390	1.18	24	28.36
MADLO SPODNÍ	TR 60.3x3.2	3.135	4.51	14.14	1	14.14
SPOJKA	TR 54x2.9-60	[m³]	[kg/m³]	0.81	2	1.62
PRÍRUBA	PL 180x180x15	0.000486	7850	3.82	3	11.45

Celkový objem plastmalty 0.0027 m³
Celkový počet chemických kotev 12 ks
CELKOVÁ HMOTNOST DÍLU 84.2 kg

POZNÁMKY:

TENTO VÝKRES NENAHRADZUJE MONTÁŽNÍ ANI VÝROBNÍ DOKUMENTACI.

NA ZÁKLADĚ TOHOTO VÝKRESU BUDE ZPRACOVÁNA VÝROBNĚ TECHNICKÁ DOKUMENTACE(VTD) PODLEHÁJÍCÍ SCHVÁLENÍ INVESTORA A PROJEKTANTA. PODKLADEM PRO ZPRACOVÁNÍ VTD ZÁBRADLÍ MUSÍ BÝT ZAMĚŘENÍ SKUTEČNEHO PROVEDENÍ STAVBY. V RÁMCI VÝROBNÍ DOKUMENTACE BUDOU NAVRŽENY ZINKOVACÍ OTVORY A OTVORY PRO UKOLEJNĚNÍ. OTVORY NESLOUŽÍČÍ K SPOJOVÁNÍ JEDNOTLIVÝCH KOSŮ BUDOU ZASLEPENY PLECHEM TL 4 mm

VÝROBCE ZÁBRADLÍ OVĚŘÍ, ZDALI SE JEDNOTLIVÉ KUSY ZÁBRADLÍ DAJÍ VZÁJEMNĚ SPOJOVAT NASAZENÍM NA PRVKY S UVEDENÝM PRŮŘEZEM. EVENTUÁLNĚ JE NAHRADÍ PRVKY S MENŠÍM PRŮŘEZEM.

CHEMICKÉ KOTVY BUDOU OSAZOVÁNY DO VRTŮ DODATEČNĚ PROVEDENÝCH DO BETONOVÝCH KONSTRUKCÍ

VŠECHNY SVARY BUDOU KONSTRUKČNÍ DLE TLOUŠTEK SPOJOVANÝCH MATERIÁLŮ, MINIMÁLNÍ VÝŠKA SVARU BUDE 3 mm.


VŠECHNY HRANY BUDOU ZAOBLENY POLOMĚREM 2 mm PRO BEZCHYBNÉ PROVEDENÍ PKO

VÝROBNÍ SKUPINA C - OCEL S235 JR


POVRCHOVÁ ÚPRAVA

OTRYSKÁNÍ POVRCHU NA SA 3 (DLE ČSN ISO 8501-1)
METALIZACE SLITINOU Zn 85 % - Al 15 % NA MIN. TL 120 µm (DLE ČSN EN 22 063)
PENETRAČNÍ NÁTĚR NA BÁZI EPOXIDOVÉ PRYSKYŘICE TL 40 µm
MEZIVRSTVA NA BÁZI VYSOKOSUŠINOVÝCH NÁTĚROVÝCH HMOT TL 100 µm
VRCHNÍ POLYURETANOVÝ NÁTĚR TL 70 µm BARVY RAL 7042



ZÁBRADLÍ "B" POHLED BOČNÍ - DÍL "B.1"

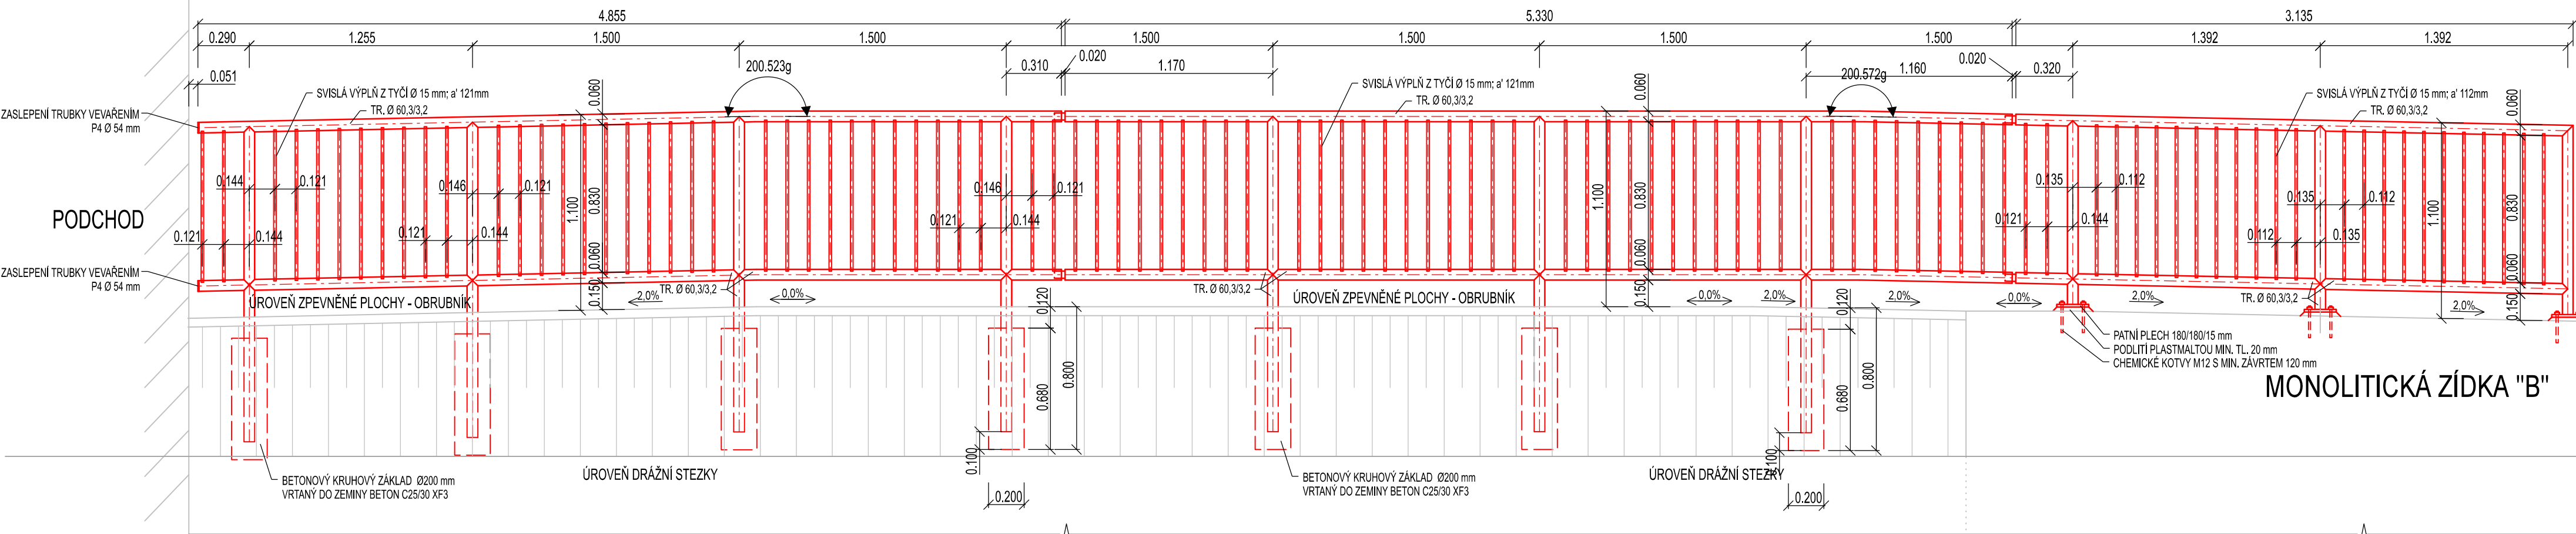

POHLED BOČNÍ - DÍL "B.2"

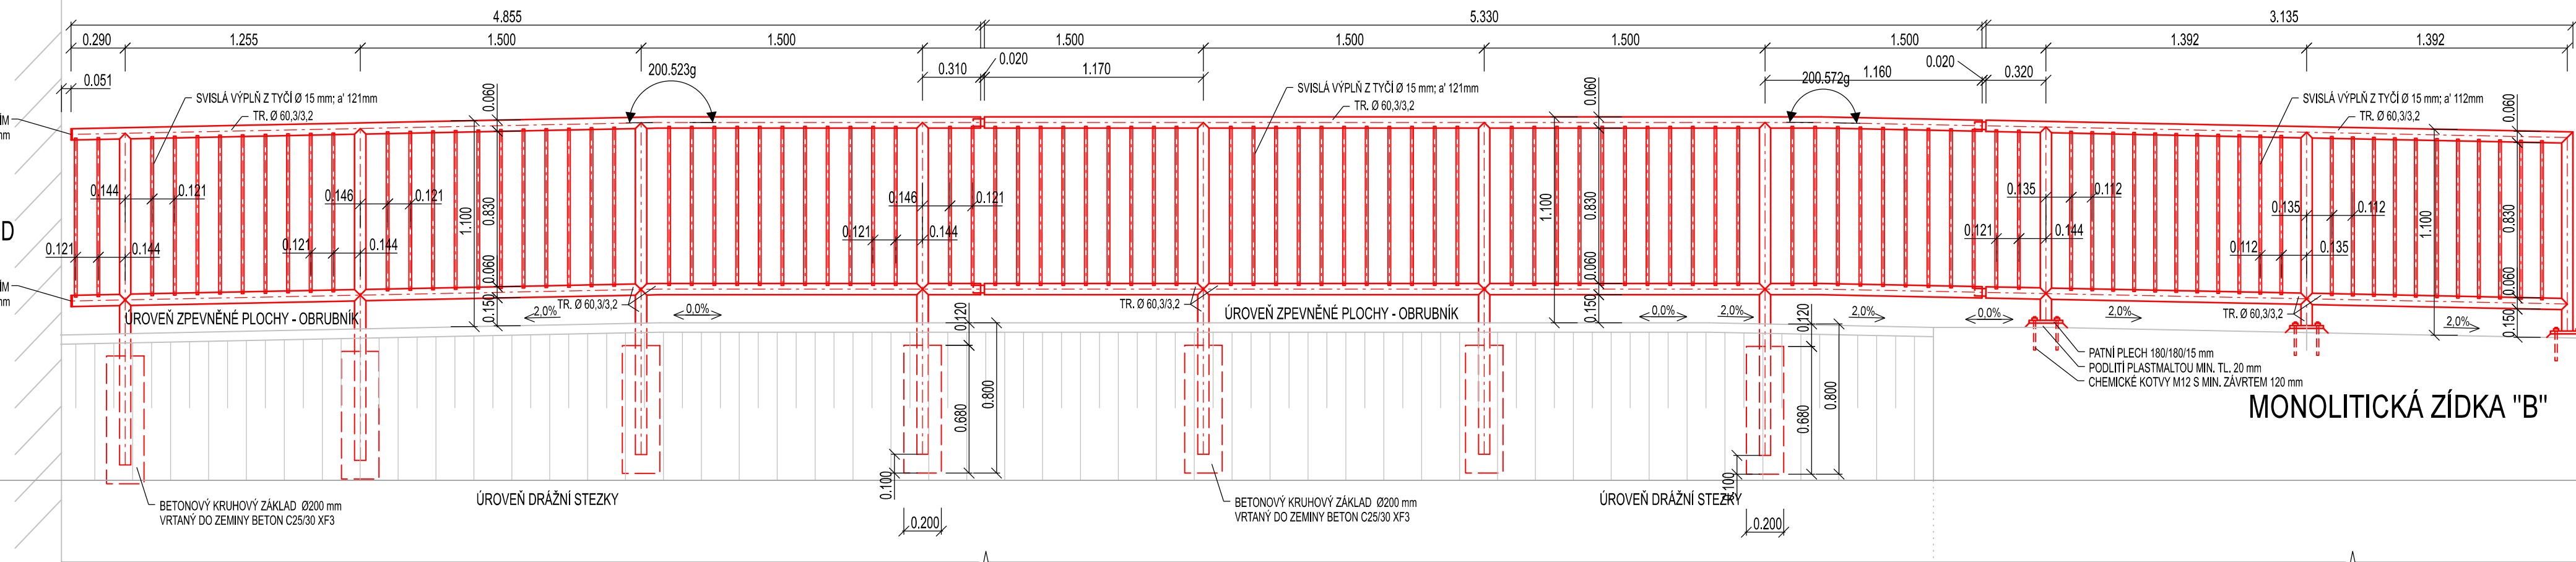


POHLED BOČNÍ - DÍL "B.1.3" ROZVINUTÝ POHLED

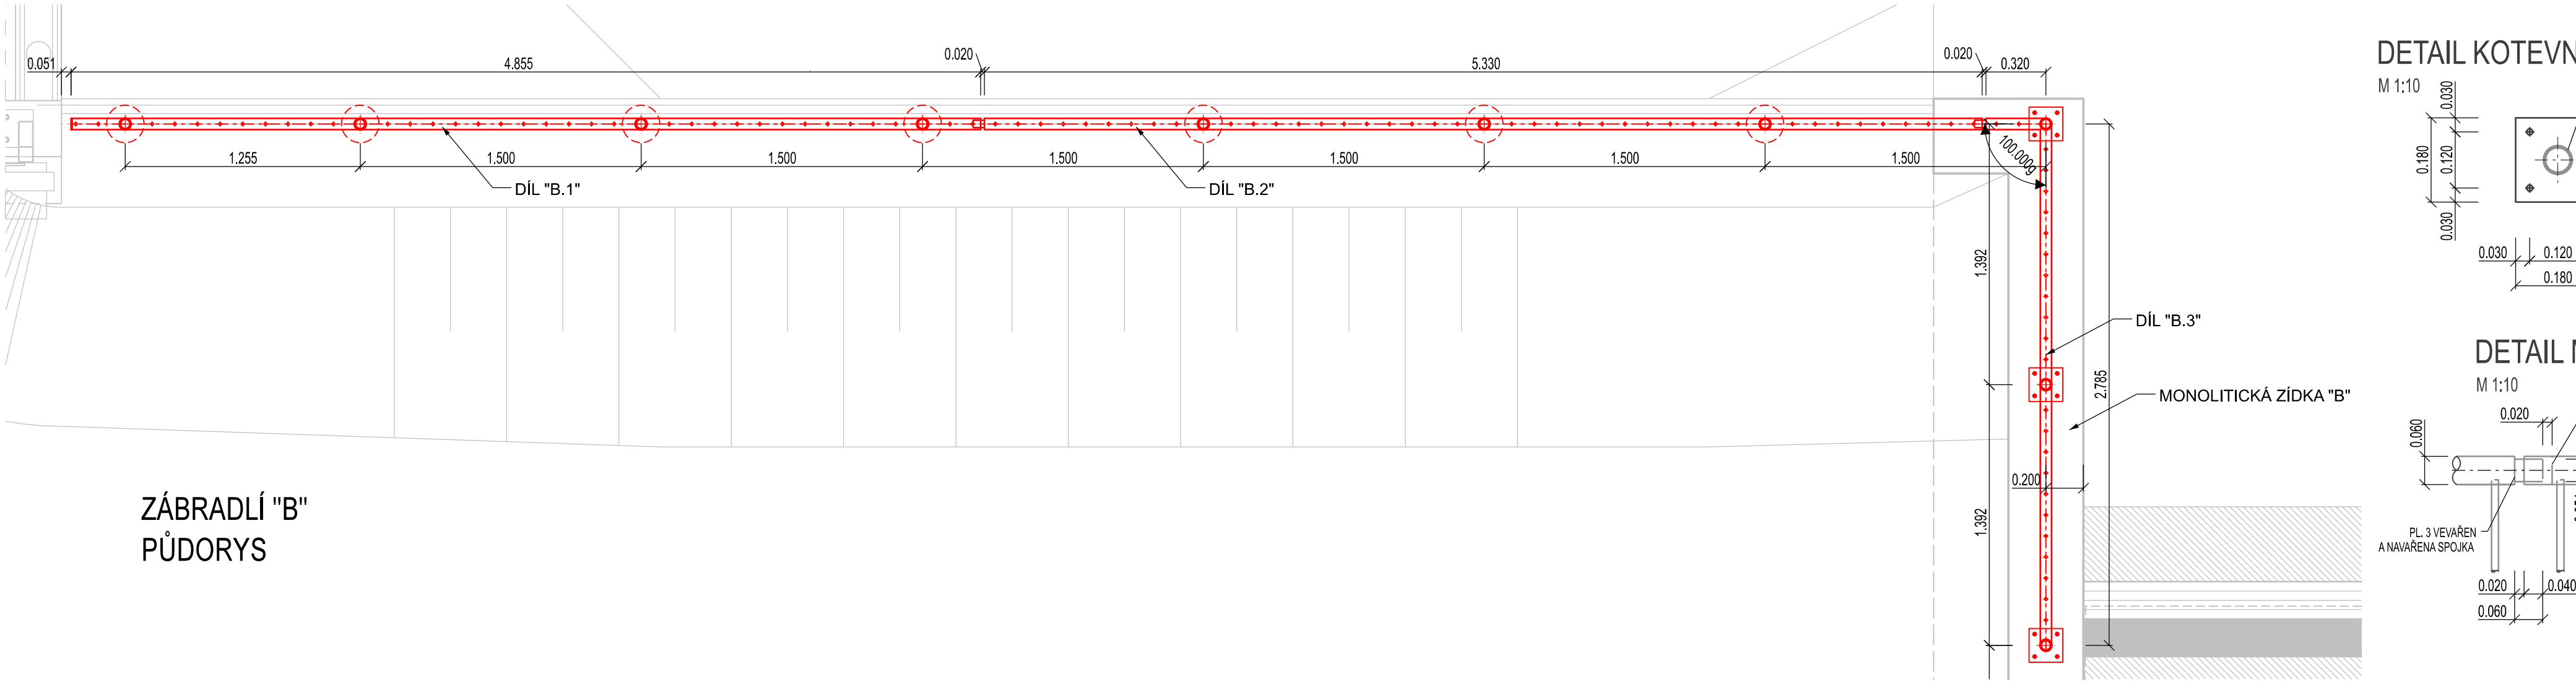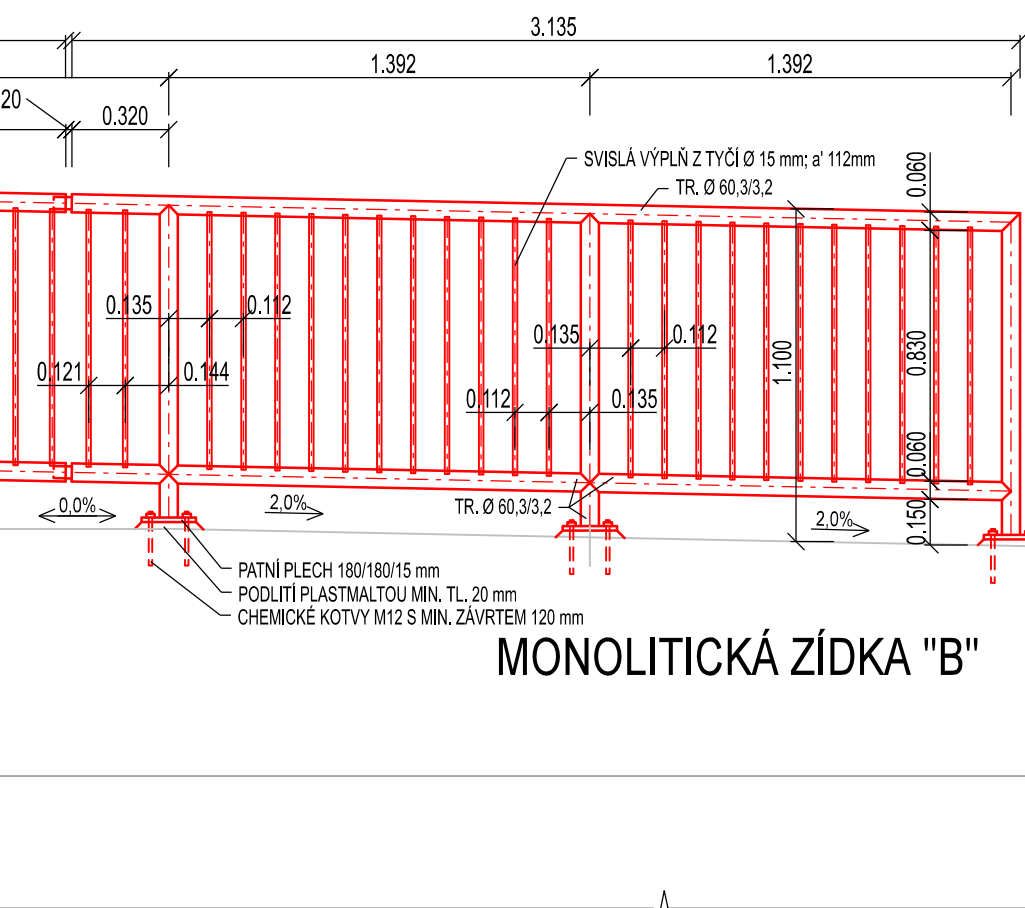


ZÁBRADLÍ "B" PŮDORYS

DETAIL KOTEVNÍHO PLECHU

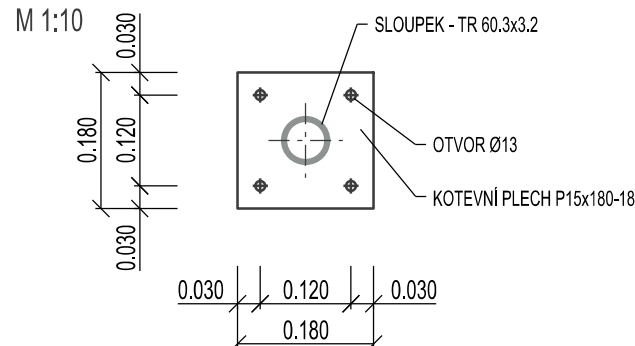


DETAIL MONTÁŽNÍHO SPOJE

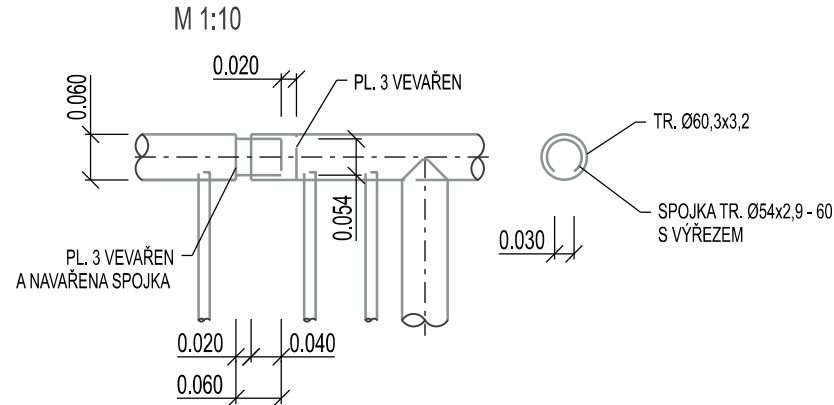

Paré:

Orientační schéma:

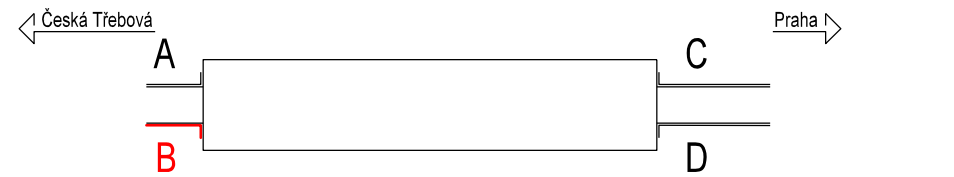

Razítko oprávněné osoby:

Revize:	Datum:	Popis:	Podpis:	Datum:
000	21.03.2022	Definitivní odevzdání dokumentace		

Stavebník / investor:	Správa železnic, státní organizace	
Adresa:	Dlážděná 1003/7, 110 00 Praha 1	
Zástupce investora:	Stavební správa východ	
Adresa:	Nerudova 1, 779 00 Olomouc	

Zhotovitel díla:	SUDOP PRAHA a.s.	
Adresa:	Olšanská 2643/1a, 130 00 Praha 3	
Kontakt:	T: +420 605 229 020 E: praha@sudop.cz	
Zhotovitel částí / objektu:	SUDOP PRAHA a.s.	
Adresa:	Olšanská 2643/1a, 130 00 Praha 3	
Kontakt:	T: +420 605 229 020 E: praha@sudop.cz	
Hlavní projektant (HIP):	ING. DANIEL FILIP	Specialista: ING. VLADIMÍR FÍŠAR

Název stavby / akce:	VÝSTAVBA ŽELEZNIČNÍ ZASTÁVKY PARDUBICE CENTRUM	Označení (S-kód): S622000607
Název části:	Nástupišť	Zakázka: 21-180.250
Název objektu / dílčí části:	Zastávka Pardubice centrum, nové ostrovní nástupišť	Označení části: D.2.1.2
Název přílohy:	Výkres zábradlí	Číslo přílohy: SO 07-32-01
Název dílčí části přílohy:	Výkres zábradlí "B"	Stupeň dokumentace: 2 . 072
Odpovědný projektant:	ING. MICHAL CHLUBNA	Formáty: 1:25 4xA4
Kraj:	Katastrální území: PARDUBICE (717657)	Smluvní datum zpracování: DUSP + PDPs
Pardubický	Pardubice (717657)	21/07/2022
S-kód:	S622000607	Přijímá: 21.07.2022
Stupeň dokumentace:	1.část	Revize: 21.07.2022
Objekt:	0210102	Podpis: 21.07.2022
Přijímá:	0210102	Revize: 21.07.2022
Podpis:	0210102	Revize: 21.07.2022
Revize:	0210102	Revize: 21.07.2022

DOKUMENT LZE UŽÍVAT POUZE VE SHNÝSLU PŘÍSLUŠNÉ SMLOUVY O DÍLO, ZÁKONA JENHO ČÁST NEMŮŽE BÝT DLE ZÁKONA 121/2005 Sb. KOPÍROVÁNA NEBO JINÝM ZPŮSOBEM ROZŠÍŘOVÁNA BEZ SOHLASU SUDOP PRAHA a.s.