1 Příčný řez - km 304,500 celk.

MĚŘÍTKO 1 : 25

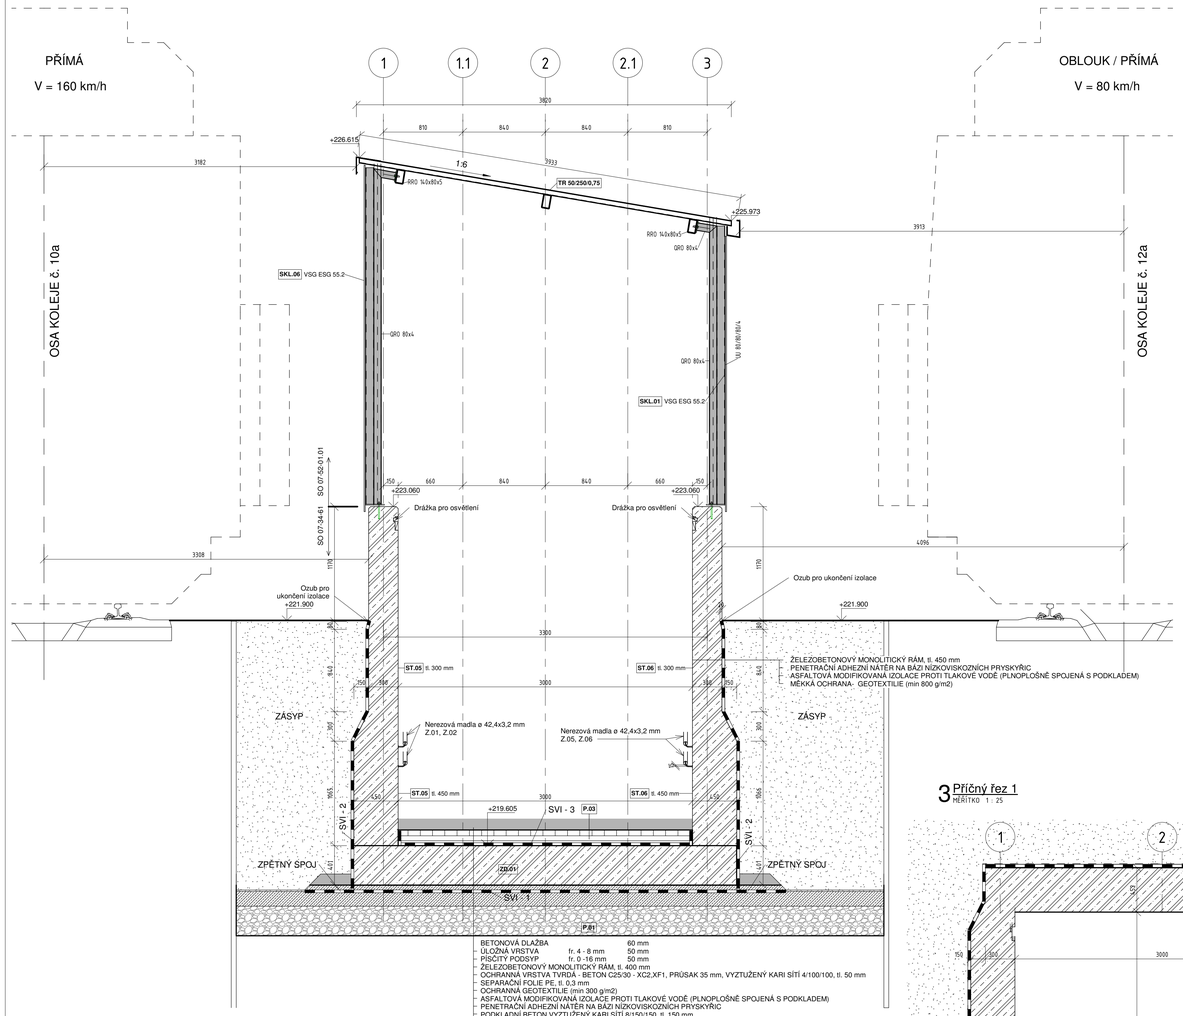

2 Příčný řez - km 304,525 celk.

MĚŘÍTKO 1 : 25

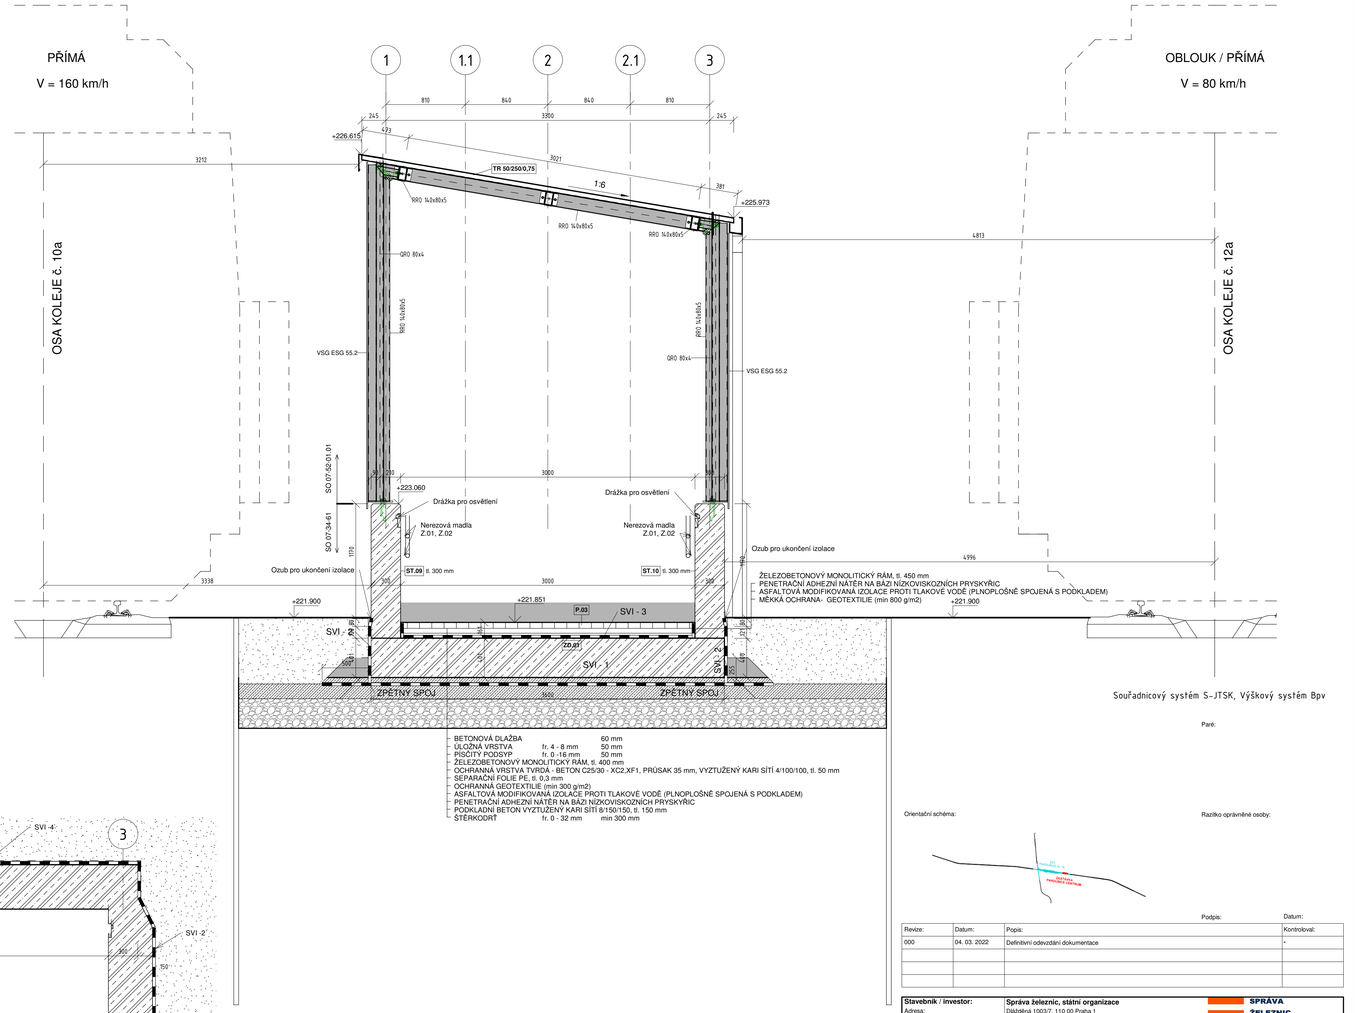

3 Příčný řez 1

MĚŘÍTKO 1 : 25

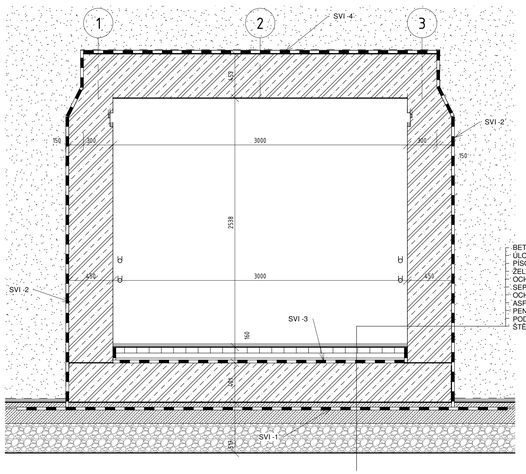

BETONOVÁ DLAŽBA 60 mm
ULOŽNÁ VRSTVA fr. 4 - 8 mm 50 mm
PIŠCITÝ PODSYP fr. 0 -16 mm 50 mm
ŽELEZOBETONOVÝ MONOLITICKÝ RÁM, tl. 400 mm
OCHRANNÁ VRSTVA TVRDÁ - BETON C25/30 - XC2,XF1, PRŮSAK 35 mm, VYZTUŽENÝ KARI SÍTÍ 4/100/100, tl. 50 mm
SEPARAČNÍ FOLIE PE, tl. 0,3 mm
OCHRANNÁ GEOTEXTILIE (min 300 g/m2)
ASFALTOVÁ MODIFIKOVANÁ IZOLACE PROTI TLAKOVÉ VODĚ (PLNOPLOŠNĚ SPOJENÁ S PODKLADEM)
PENETRAČNÍ ADHEZNÍ NÁTĚR NA BÁZI NÍZKOVISKOZNÍCH PRYSKYŘIC
PODKLADNÍ BETON VYZTUŽENÝ KARI SÍTÍ 8/150/150, tl. 150 mm
ŠTĚRKODRŤ fr. 0 - 32 mm min 300 mm

Souřadnicový systém S-JTSK, Výškový systém Bpv

Paré:

Orientační schéma:

Razítko oprávněné osoby:

Podpis: Datum:

Revize:	Datum:	Popis:	Kontroloval:
000	04. 03. 2022	Definitivní odevzdání dokumentace	-

Stavebník / investor:	**Správa železnic, státní organizace**	SPRÁVA ŽELEZNIC
Adresa:	Dlážděná 1003/7, 110 00 Praha 1	
Zástupce investora:	Stavební správa východ	
Adresa:	Nerudova 1, 779 00 Olomouc	

Zhotovitel díla:	**SUDOP PRAHA a.s.**	SUDOP PRAHA
Adresa:	Olšanská 2643/1a, 130 00 Praha 3	
Kontakt:	T: +420 605 229 020	
	E: praha@sudop.cz	
Zhotovitel části / objektu:	**PRODIN a.s.**	PRODIN
Adresa:	K Vápence 2745, 530 02 Pardubice	
Kontakt:	T: +420 466 055 130	
	E: info@prodin.cz	
Hlavní projektant (HIP):	ING. DANIEL FILIP	Specialista: Ing. Tomáš Král

Název stavby / akce:	**VÝSTAVBA ŽELEZNIČNÍ ZASTÁVKY PARDUBICE CENTRUM**		Označení (S-kód): **S622000607**
			Zakázka: **21-180.250**
Název části:	Mosty, propustky a zdi		Označení části: **D.2.1.4**
Název objektu / dílčí části:	**Zastávka Pardubice centrum, přístup z podchodu, km 304,425**		Číslo objektu / kompletu: **SO 07-34-61**
Název přílohy:	**Přehledné vzorové příčné řezy**		Číslo přílohy:
Název dílčí části přílohy:	-		**2 . 2**
Odpovědný projektant:	Zpracovatel přílohy:	Měřítko: 1 : 25	Stupeň dokumentace:
Ing. Tomáš Král	Projektant	Formáty: 10xA4	DUSP + PDPS
Kraj:	Katastrální území:	TUDU:	Smluvní datum zpracování:
Pardubický	Pardubice [717657]	viz textová část	21/07/2022

S-kód	Řízení stavebního díla	Část	Objekt	Podobjekt	Příloha	Revize
S 6 2 2 0 0 0 6 0 7	P D P S	D 2 1 0 4	S O 0 7 3 4 6 1	X X	2	X 0 2 0 0 0

DOKUMENT LZE UŽÍVAT POUZE VE SMYSLU PŘÍSLUŠNÉ SMLOUVY O DÍLO. ŽÁDNÁ JEHO ČÁST NEMŮŽE BÝT DLE ZÁKONA Č. 121/2000 SB. KOPÍROVÁNA NEBO JINÝM ZPŮSOBEM ROZŠÍŘENA BEZ SOUHLASU SUDOP PRAHA a.s.