



6 Rozkreslení výztuže

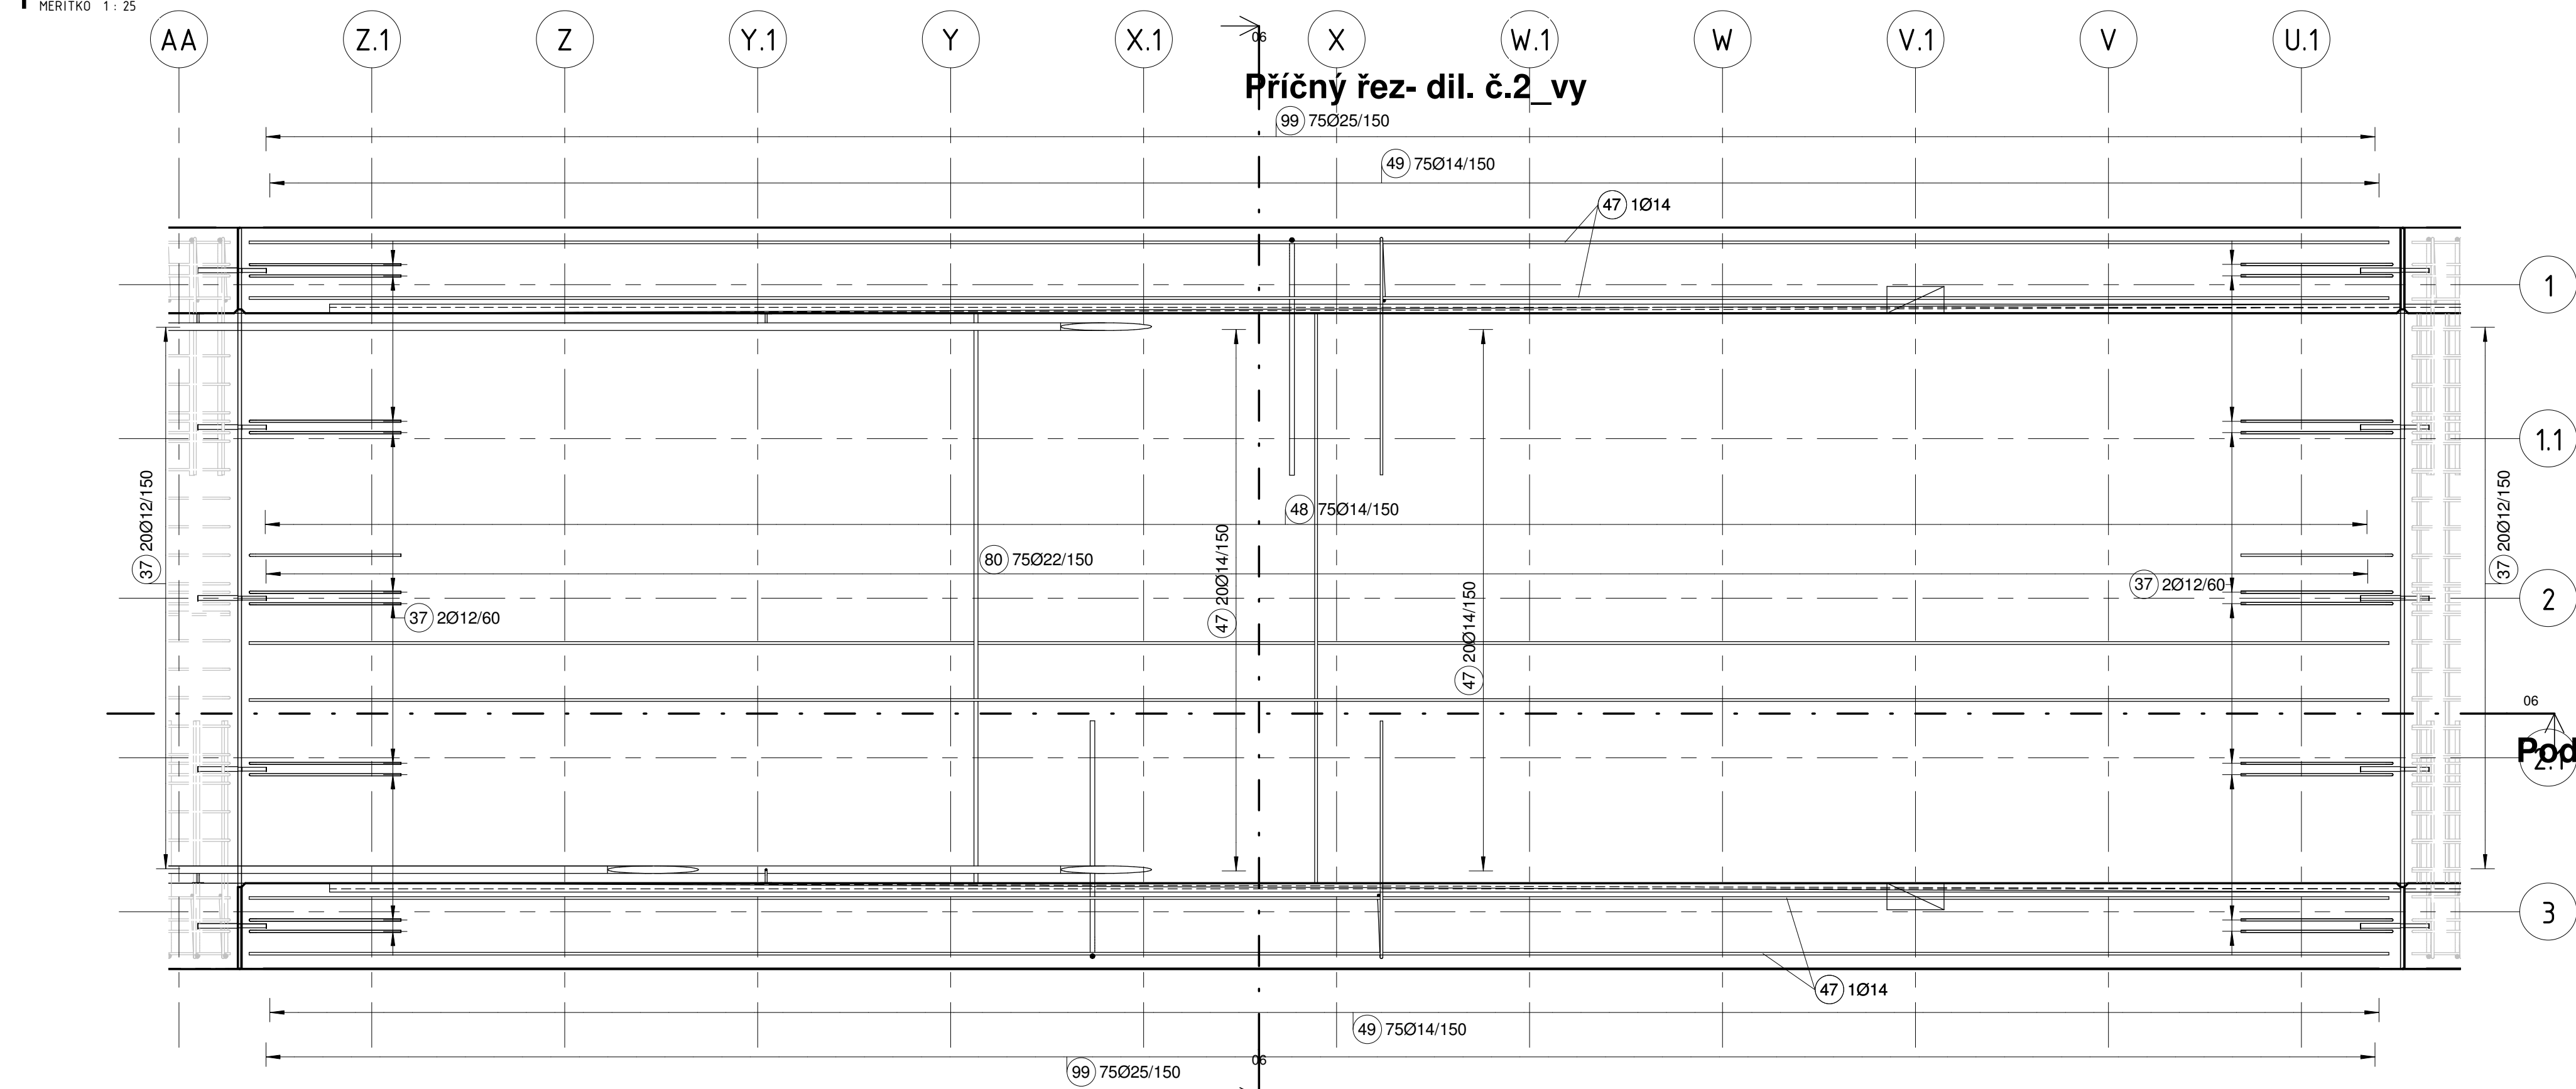

1 Půdorys základové desky



2 Podélný řez základovou deskou

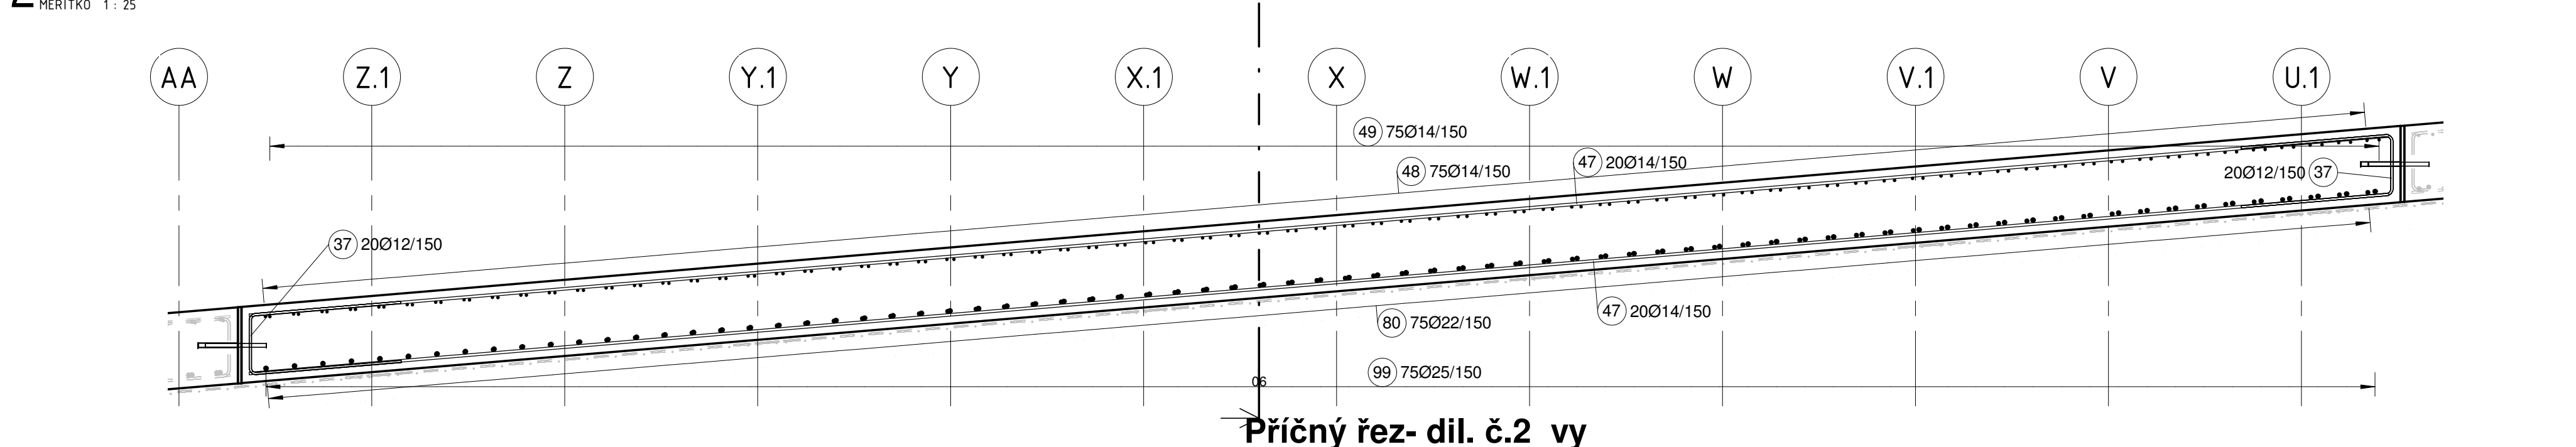

4 Pohled na stěnu

