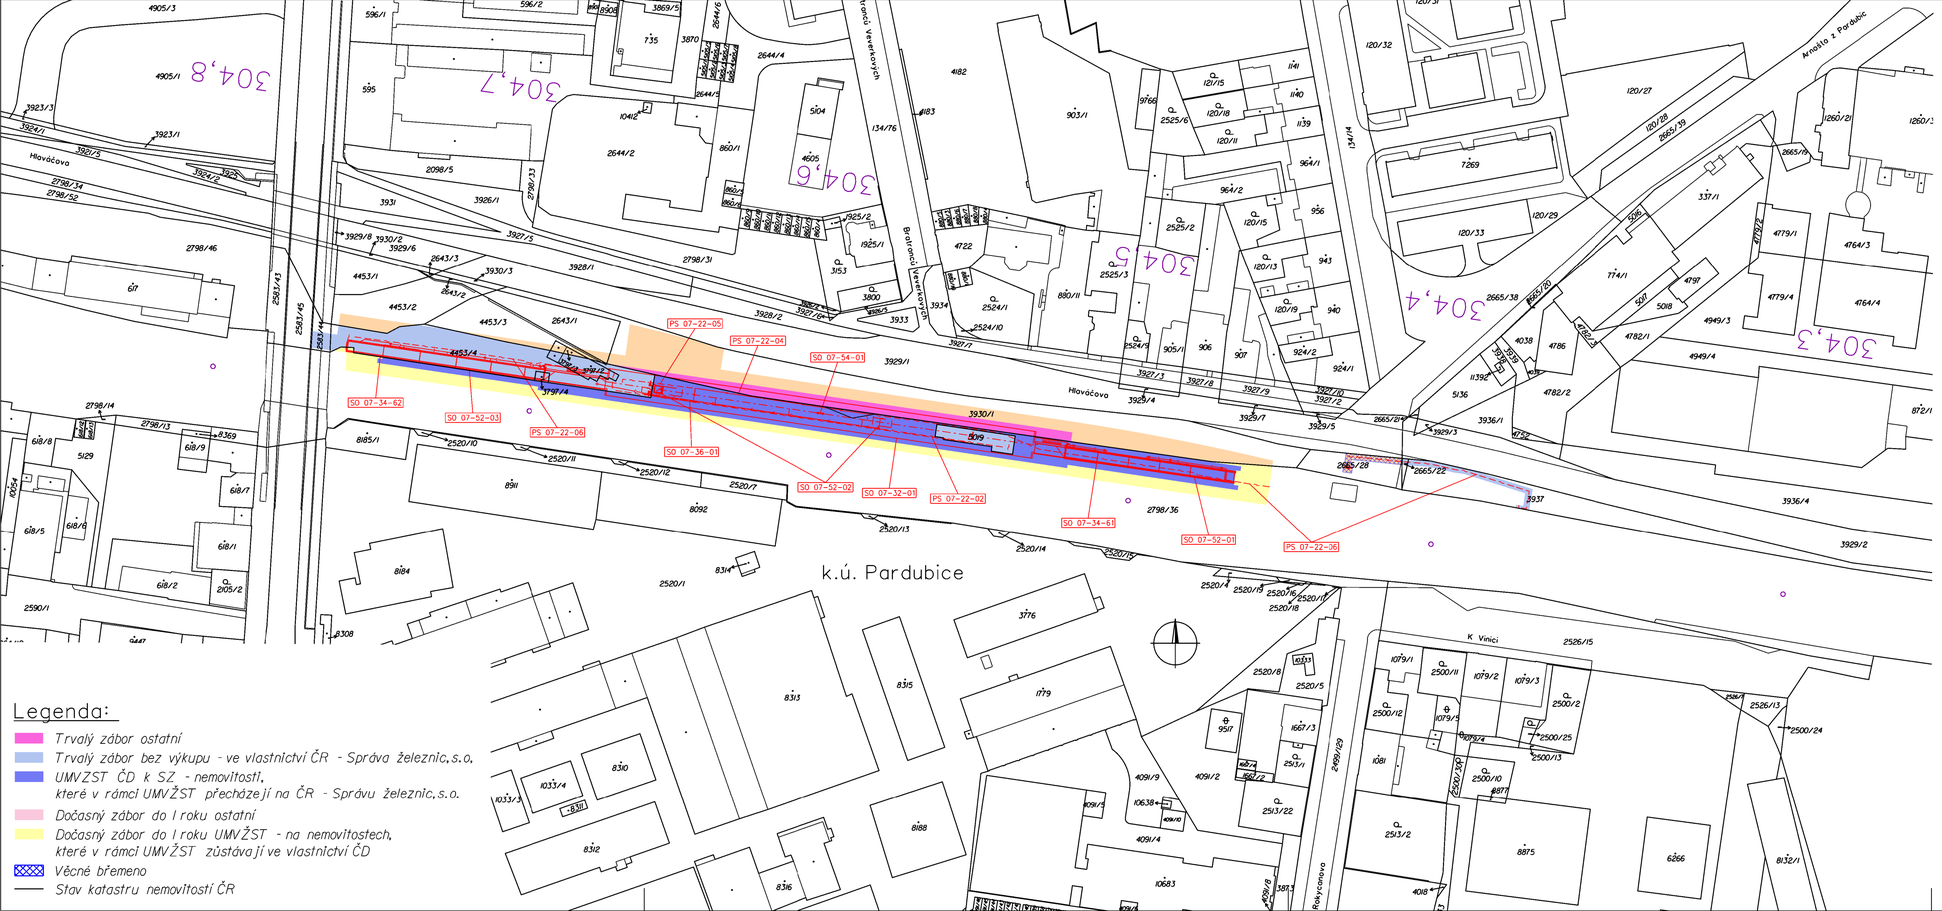

Legenda:

- Trvalý zábor ostatní
- Trvalý zábor bez výkupu - ve vlastnictví ČR - Správa železnic,s.o.
- UMVZST ČD k SZ - nemovitosti, které v rámci UMVŽST přecházejí na ČR - Správu železnic,s.o.
- Dočasný zábor do I roku ostatní
- Dočasný zábor do I roku UMVŽST - na nemovitostech, které v rámci UMVŽST zůstávají ve vlastnictví ČD
- Věcné břemeno
- Stav katastru nemovitostí ČR

Paré:

Orientační schéma:

Razítko oprávněné osoby:

Podpis: Datum:

Revize:	Datum:	Popis:	Kontroloval:
000	21.03.2022	Definitivní odevzdání dokumentace	-

Stavebník / investor:	**Správa železnic, státní organizace**	SPRÁVA ŽELEZNIC
Adresa:	Dlažděná 1003/7, 110 00 Praha 1	
Zástupce investora:	Stavební správa východ	
Adresa:	Nerudova 1, 779 00 Olomouc	

Zhotovitel díla:	**SUDOP PRAHA a.s.**	SUDOP PRAHA
Adresa:	Olšanská 2643/1a, 130 00 Praha 3	
Kontakt:	T: +420 605 229 020	
	E: praha@sudop.cz	
Zhotovitel části / objektu:	**SUDOP PRAHA a.s.**	SUDOP PRAHA
Adresa:	Olšanská 2643/1a, 130 00 Praha 3	
Kontakt:	T: +420 605 229 020	
	E: praha@sudop.cz	
Hlavní projektant (HIP):	ING. DANIEL FILIP	Specialista: ING. PETR OKRUHLICA

Název stavby / akce:	**VÝSTAVBA ŽELEZNIČNÍ ZASTÁVKY PARDUBICE CENTRUM**		Označení (S-kód): **S622000607**
			Zakázka: **21-180.250**
Název části:	Dokladová část pro správní řízení		Označení části: **N.1.5.2**
Název objektu / dílčí části:	**Geodetický podklad zpracovaný podle jiných právních předpisů Majetkoprávní část**		Číslo objektu / komplexu:
Název přílohy:	**Výkres**		Číslo přílohy: **2 . 001**
Název dílčí části přílohy:			
Odpovědný projektant:	Zpracovatel přílohy:	Měřítko: 1 : 1000	Stupeň dokumentace: DUSP + PDPS
ING. PETR OKRUHLICA	ING. PETR OKRUHLICA	Formáty: 4xA4	
Kraj:	Katastrální území:	TUDU:	Smluvní datum zpracování:
Pardubický	Pardubice [717657]	viz textová část	21/07/2022

Evid.	Subjekt dokumentace	Část	Objekt	Podobjekt	Příloha	Revize
S	6 2 2 0 0 0 6 0 7	_ P D P S	_ N 1 5 0 2	_ X X X X X X X X	_ X X	_ 2	_ 0 0 1	_ 0 0 0

DOKUMENT LZE UŽÍVAT POUZE VE SMYSLU PŘÍSLUŠNÉ SMLOUVY O DÍLO. ZÁSAHY JEHO ČÁSTÍ NEBO JINÝM ZPŮSOBEM ROZŠIŘOVÁNÍ BEZ SOUHLASU SUDOP PRAHA a.s.