


UMÍSTĚNÍ A VNITŘNÍ INSTALACE KS V TECHNOLOGICKÉM DOMKU S PŘÍSTŘEŠKEM PRO CESTUJÍCÍ



ZAST. PARDUBICE CENTRUM TECHNOLOGICKÝ PROSTOR ZASTÁVKY


KOSTĚNICE

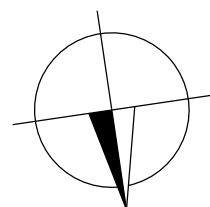

PARDUBICE HL. N.

VYSVĚTLIVKY:

- ČERVENĚ** - Zařízení vybudovaná nebo přemísťovaná v rámci tohoto PS
- MODŘE** - Zařízení vybudovaná v rámci jiných PS a SO
- ŠEDĚ** - Stávající stav

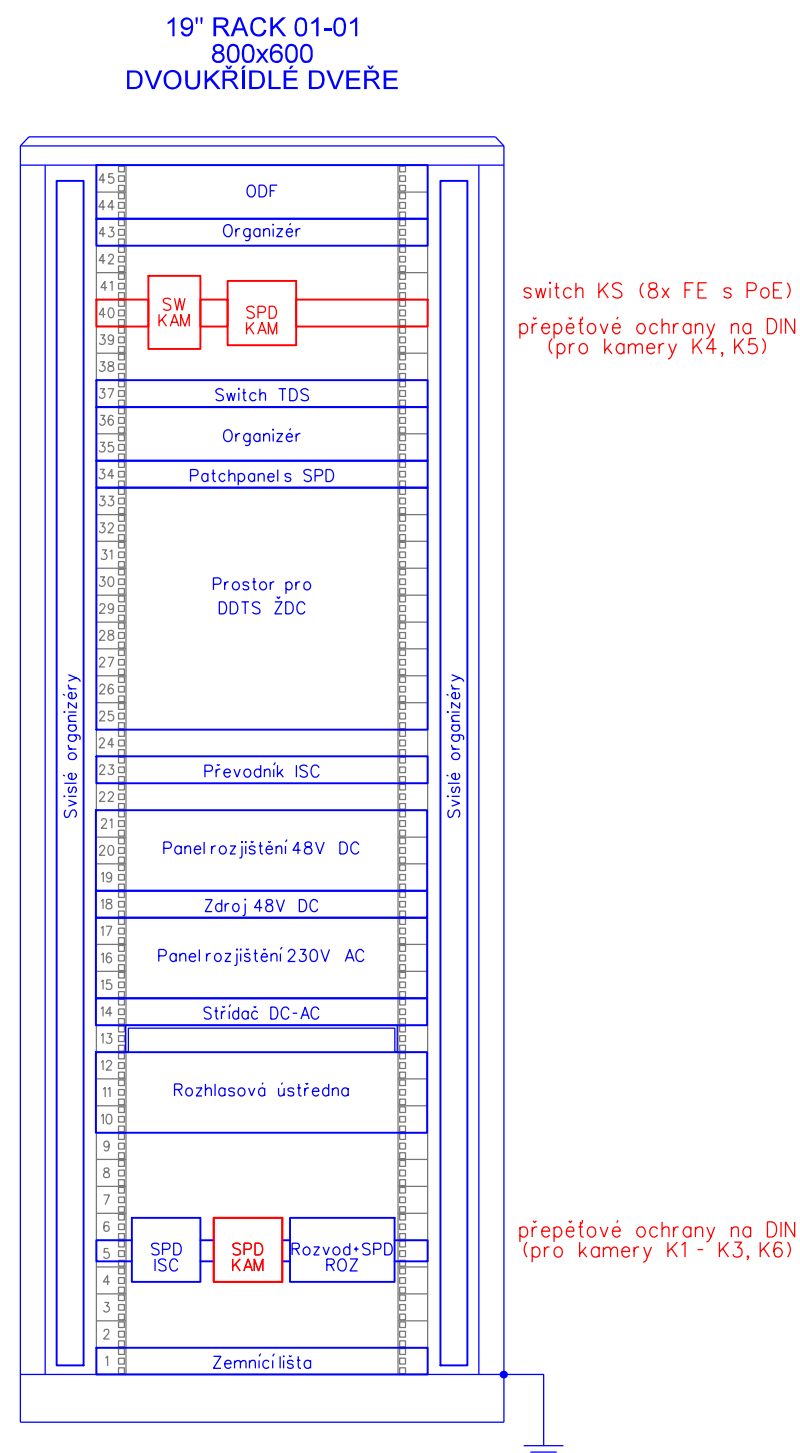

Orientační schéma:


Paré:



Razítko oprávněné osoby:

Podpis:

Datum:

Revize:	Datum:	Popis:	Kontroloval:
000	21.03.2022	Definitivní odevzdání dokumentace	Ing. Martin Štrof

Stavebník / investor:	Správa železnic, státní organizace	 SPRÁVA ŽELEZNIC
Adresa:	Dlážděná 1003/7, 110 00 Praha 1	
Zástupce investora:	Stavební správa východ	
Adresa:	Nerudova 1, 779 00 Olomouc	

Zhotovitel díla: Adresa: Kontakt:	SUDOP PRAHA a.s. Olšanská 2643/1a, 130 00 Praha 3 T: +420 605 229 020 E: praha@sudop.cz	
Zhotovitel části / objektu: Adresa: Kontakt:	SUDOP PRAHA a.s. Olšanská 2643/1a, 130 00 Praha 3 T: +420 605 229 020 E: praha@sudop.cz	
Hlavní projektant (HIP):	Ing. Daniel Filip	Specialista:
		Ing. Petr Poupá

Název stavby / akce: <div style="text-align: center;"> VÝSTAVBA ŽELEZNIČNÍ ZASTÁVKY PARDUBICE CENTRUM </div>		Označení (S-kód): S62200060
		Zakázka: 21-180.25
Název části:	Železniční sdělovací zařízení	
Název objektu:	Zastávka Pardubice centrum, kamerový systém	
Název přílohy: Název dílčí části přílohy:	Umístění a vnitřní instalace KS v technologickém domku s přístřeškem pro cestující -	
Odpovědný projektant: Ing. Michal Drozd	Zpracovatel přílohy: Ing. Michal Drozd	Měřítko: - Formáty: 3xA4
Kraj: Pardubický	Katastrální území: Pardubice [717657]	TUDU: viz textová část
		Stupeň dokumentace: DUSP + PDP3
		Smluvní datum zpracování: 21/07/2021

[illegible]