ZASTÁVKA PARDUBICE CENTRUM

SCHÉMA NAPÁJENÍ SDĚLOVACÍ MÍSTNOSTI

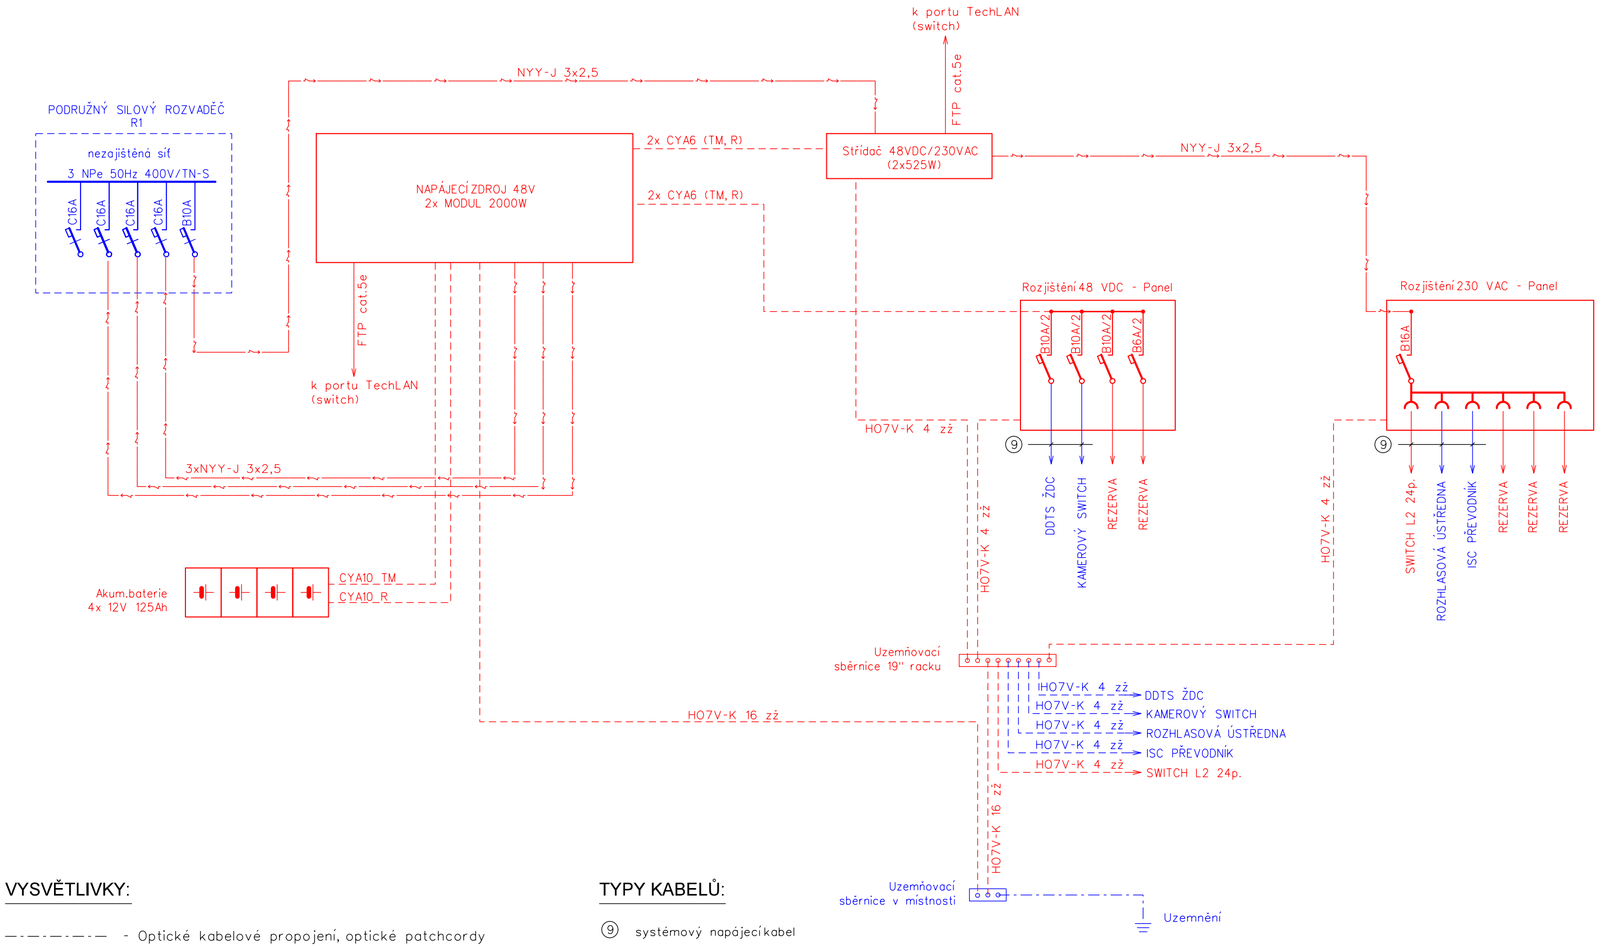

VYSVĚTLIVKY:

- Optické kabelové propojení, optické patchcordy
- Metalické kabelové propojení, metalické patchcordy
- Napájecí kabely NYY-J
- Sdělovací zařízení budované v rámci této stavby a tohoto PS
- Zařízení budované v rámci této stavby, v jiných PS

TYPY KABELŮ:

⑨ systémový napájecí kabel

Paré:

Orientační schéma:

Razítko oprávněné osoby:

Podpis: Datum:

Revize:	Datum:	Popis:	Kontroloval:
000	21.03.2022	Definitivní odevzdaní dokumentace	Ing. Martin Štrof

Stavebník / investor:	**Správa železnic, státní organizace**
Adresa:	Dlážděná 1003/7, 110 00 Praha 1
Zástupce investora:	Stavební správa východ
Adresa:	Nerudova 1, 779 00 Olomouc

SPRÁVA ŽELEZNIC

Zhotovitel díla:	**SUDOP PRAHA a.s.**		
Adresa:	Olšanská 2643/1a, 130 00 Praha 3		
Kontakt:	T: +420 605 229 020 E: praha@sudop.cz		
Zhotovitel části / objektu:	**SUDOP PRAHA a.s.**		
Adresa:	Olšanská 2643/1a, 130 00 Praha 3		
Kontakt:	T: +420 605 229 020 E: praha@sudop.cz		
Hlavní projektant (HIP):	ING. DANIEL FILIP	Specialista:	Ing. Petr Poupa

SUDOP PRAHA

Název stavby / akce:	**VÝSTAVBA ŽELEZNIČNÍ ZASTÁVKY PARDUBICE CENTRUM**		Označení (S-kód): **S622000607** Zakázka: **21-180.250**
Název části:	Železniční sdělovací zařízení		Označení části: **D.1.2.8**
Název objektu / dílčí části:	**Zastávka Pardubice centrum, přenosový systém a TDS**		Číslo objektu / komplexu: **PS 07-22-07**
Název přílohy: Název dílčí části přílohy:	Schéma napájení přenosového systému		Číslo přílohy: **2_103**
Odpovědný projektant: Ing. Martin Štrof	Zpracovatel přílohy: Ing. Martin Štrof	Měřítko: - Formáty: 3xA4	Stupeň dokumentace: DUSP + PDPS
Kraj: Pardubický	Katastrální území: Pardubice [717657]	TUDU: viz textová část	Smluvní datum zpracování: 21/07/2022

S-kód:	Stupeň dokumentace:	Část:	Objekt:	Podobjekt:	Příloha:	Revize:
S622000607	PDPS	D1281	PS07220 7	XX	2_103	000

DOKUMENT LZE UŽÍVAT POUZE VE SMYSLU PŘÍSLUŠNÉ SMLOUVY O DÍLO. ŽÁDNÁ JEHO ČÁST NEMŮŽE BÝT DLE ZÁKONA Č.121/2000 Sb. KOPÍROVÁNA NEBO JINÝM ZPŮSOBEM ROZŠŘOVÁNA BEZ SOUHLASU SUDOP PRAHA a.s.