


"Lipník n.B. - Drahotuše, BC"

Schéma výstroje trati, odb. Jezernice

Odb. Jezernice - definitivní

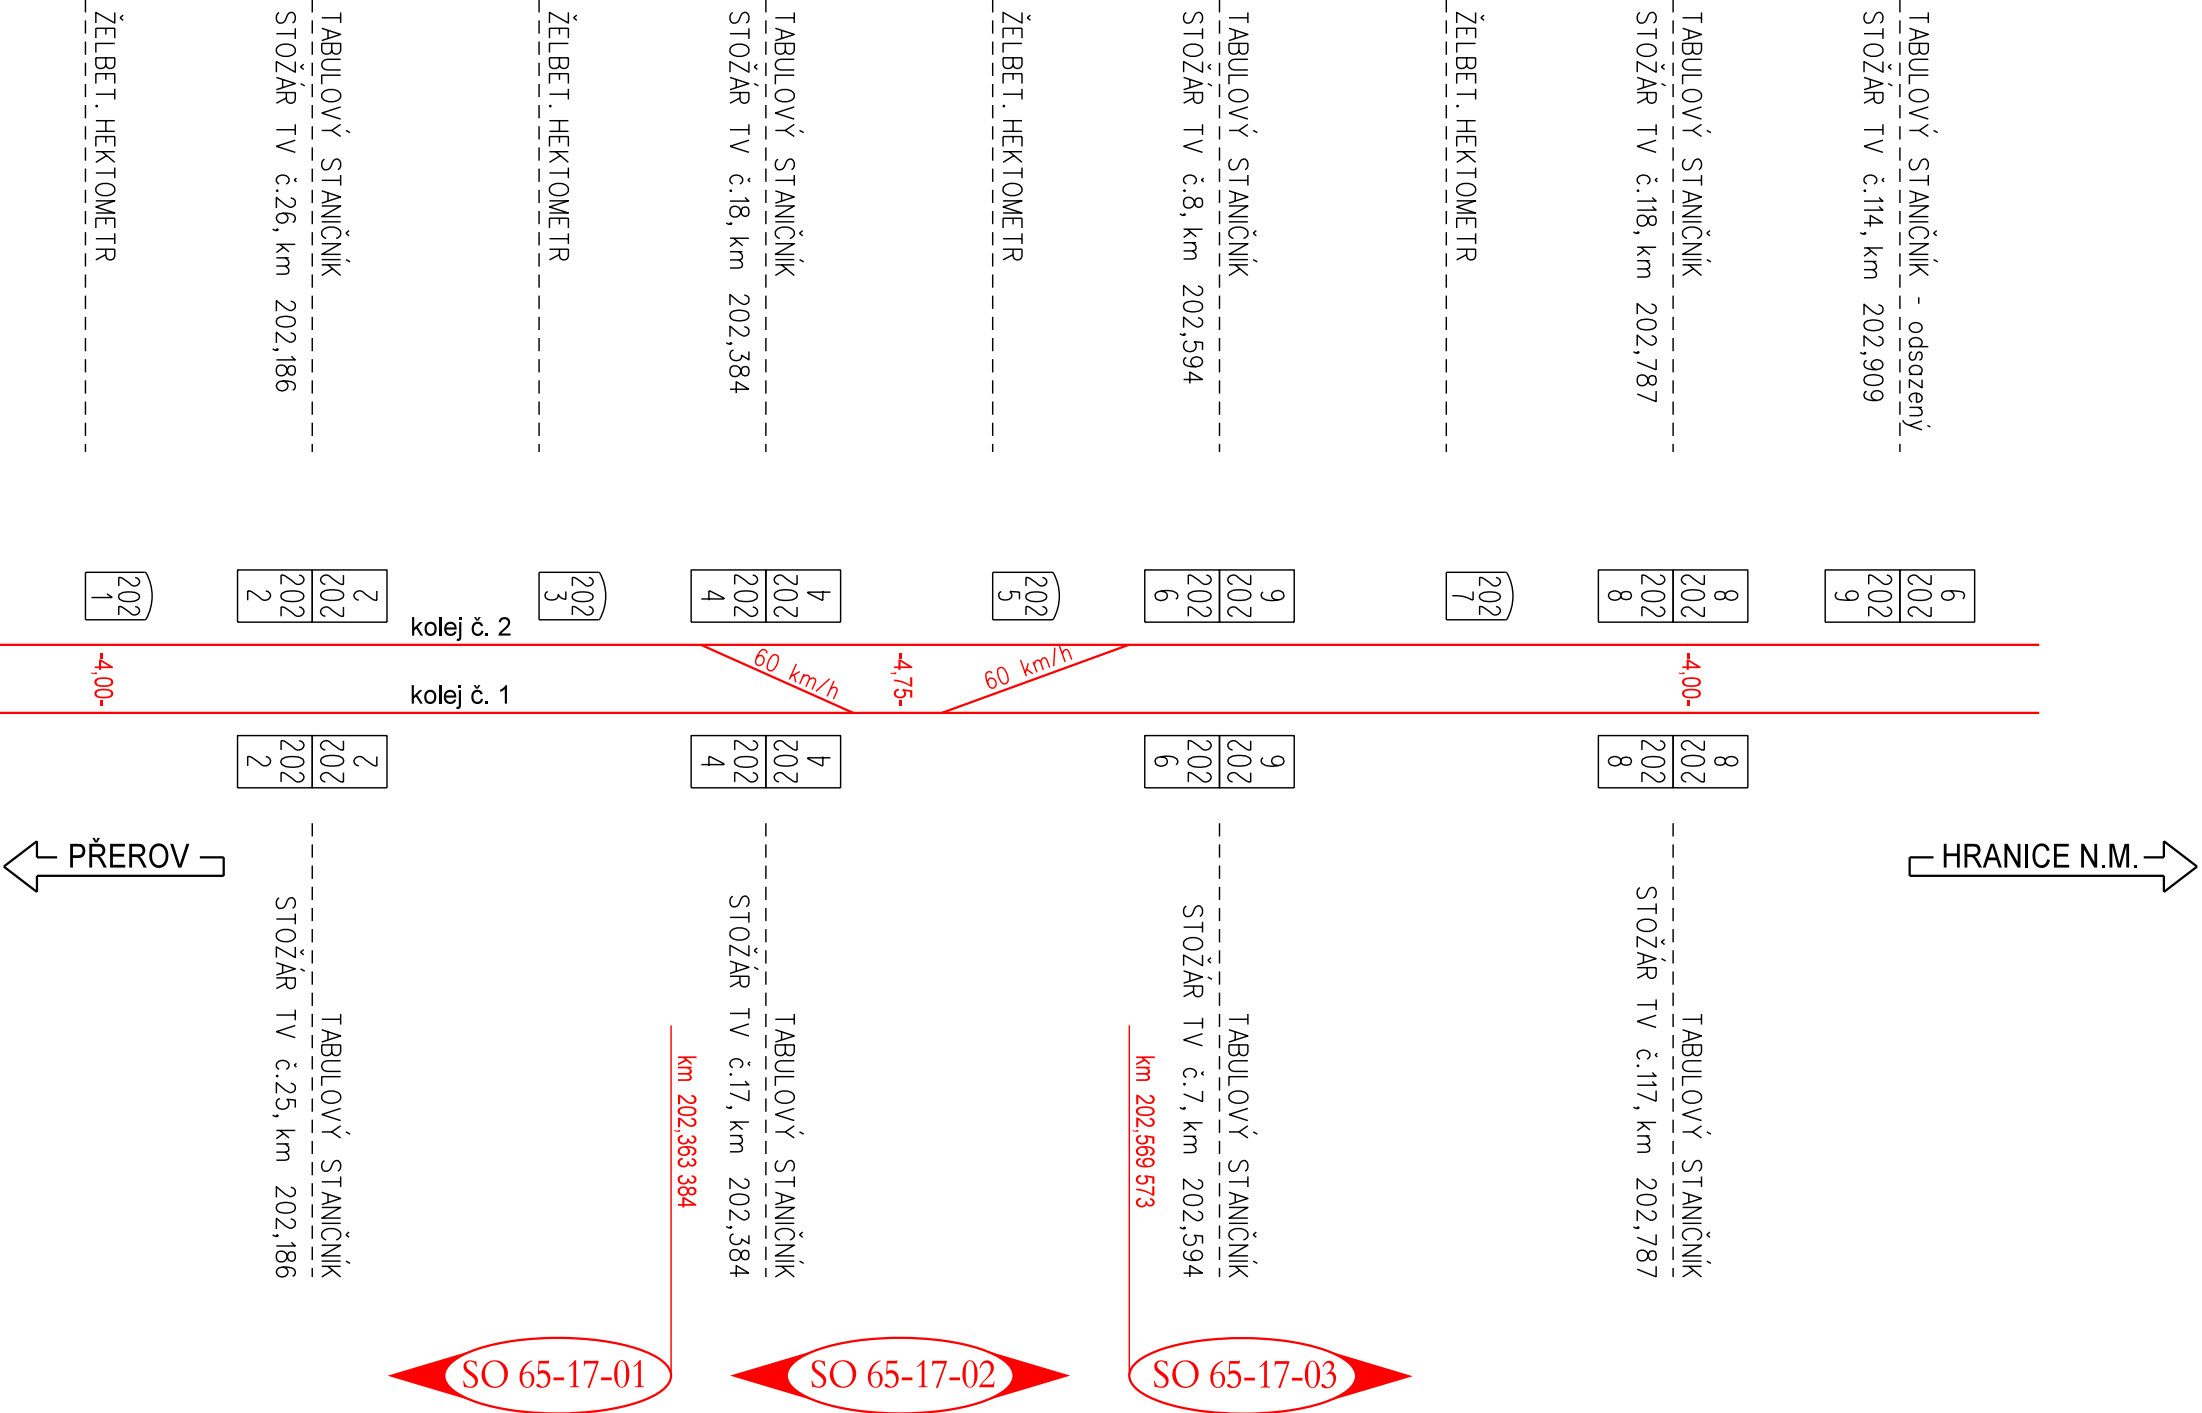

LEGENDA VÝSTROJE TRATI :

- železobetonový staničník
- tabulový staničník








			ČÍSLO SOUPRAVY:
		PO PŘIPOMÍNKOVÉM ŘÍZENÍ	
REVIZE Č.	DATUM	ZMĚNA	



MORAVIA CONSULT Olomouc a.s.
LEGIONÁŘSKÁ 1085/8 , 779 00 Olomouc

tel.: +420 585 570 444
IDS: kjee9md
e-mail: moravia@moravia.cz
http://www.moravia.cz

OBJEDNATEL  Správa železnic, státní organizace Stavební správa východ, Nerudova 1, 772 58 Olomouc		
HLAVNÍ INŽENÝR PROJEKTU	ING. LADISLAV DORAZIL 	VEDOUcí TÝMU ING. PAVEL KUČERA
ODPOVĚDNÝ PROJ. OBJ., PS	NAVRHL, VYPRACOVAL 	KONTROLOVAL
ING. IVO KORKISCH	ING. IVO KORKISCH 	ING. KAMIL PUR 
KRAJ: OLOMOUCKÝ	POVĚŘENÝ OÚ: LIPNÍK n.B.	OBEC: JEZERNICE
<div>"Lipník n.B. - Drahotuše, BC"</div> <div>SO 65-17-02 Odbočka Jezernice, žel. svršek</div>		ZAK. ČÍSLO MCO 18 - 047 - 235- XX
		ÚČEL DSP
		DATUM 06/2020
		FORMÁT 3 x A4
Schéma výstroje trati		MĚŘÍTKO
		ČÁST D.2.1.1 POŘ.Č. 10