


VZOROVÝ PŘÍČNÝ ŘEZ

km 200,915 00

M 1:50

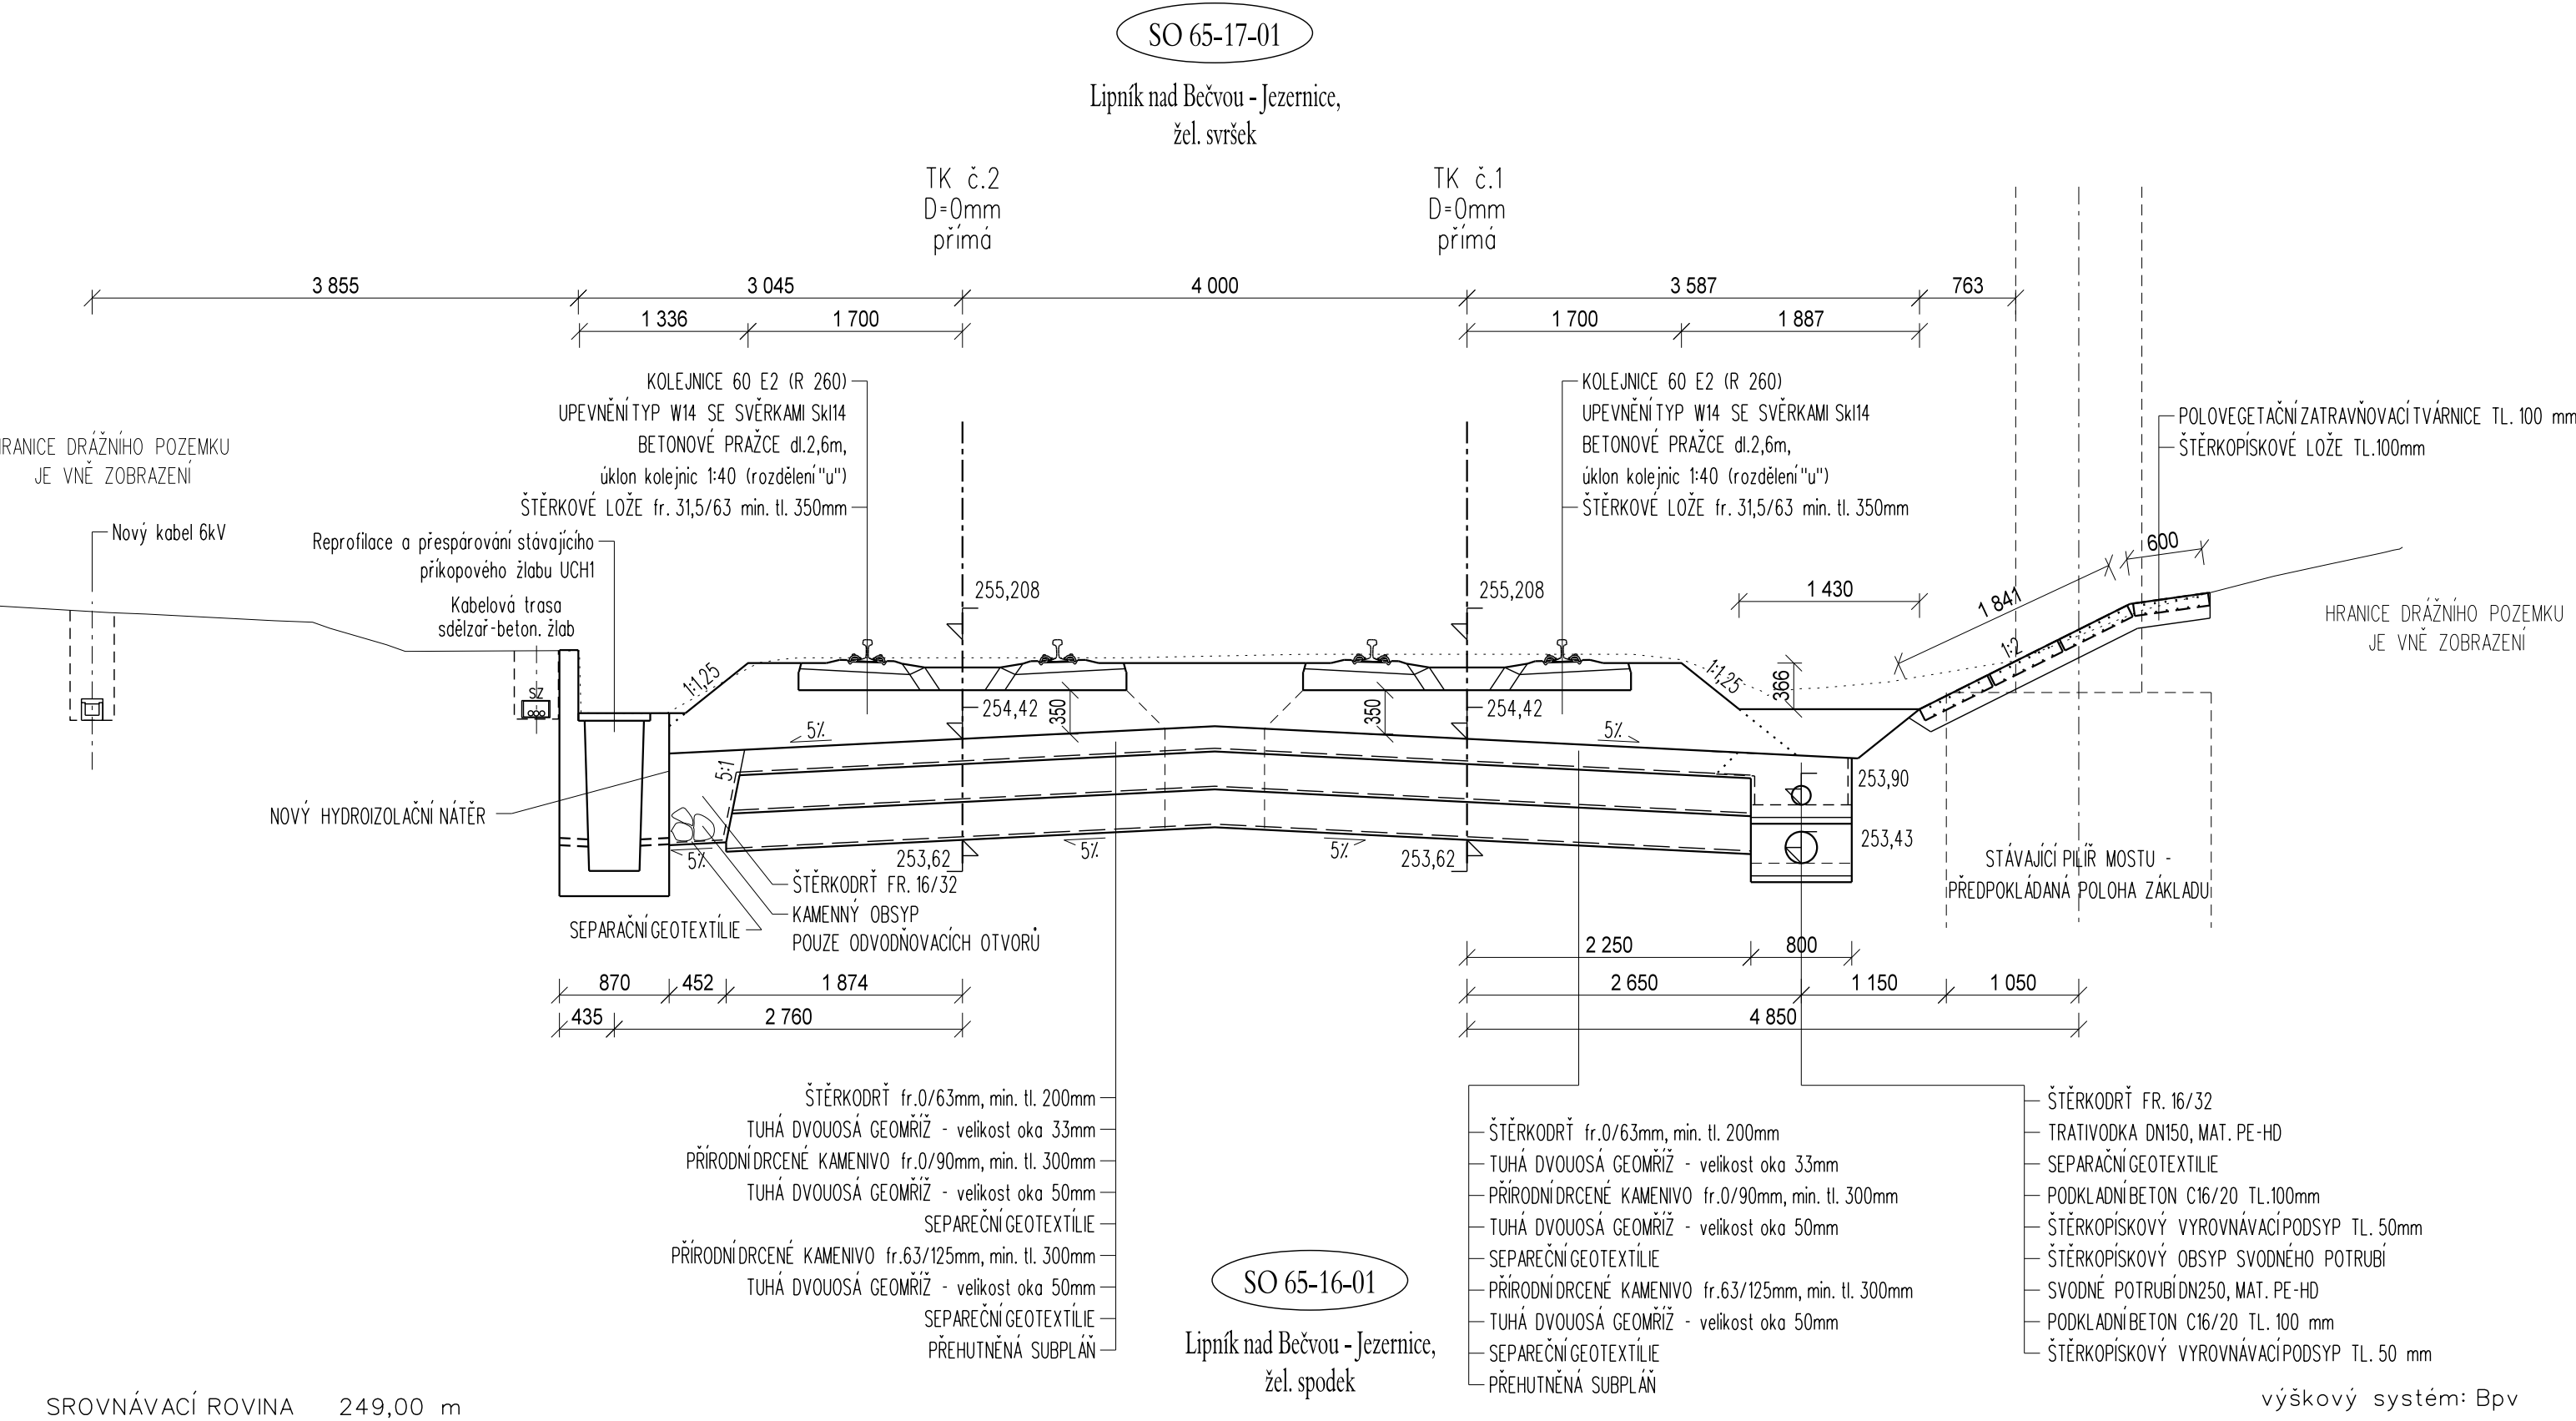




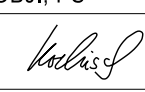
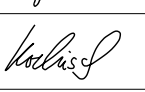
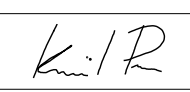
			ČÍSLO SOUPRAVY:
REVIZE Č.	DATUM	ZMĚNA	

PO PŘIPOMÍNKOVÉM ŘÍZENÍ



MORAVIA CONSULT Olomouc a.s.
LEGIONÁŘSKÁ 1085/8 , 779 00 Olomouc

tel.: +420 585 570 444
IDS: kjee9md
e-mail: moravia@moravia.cz
http://www.moravia.cz

OBJEDNATEL  Správa železnic, státní organizace Stavební správa východ, Nerudova 1, 772 58 Olomouc		
HLAVNÍ INŽENÝR PROJEKTU	ING. LADISLAV DORAZIL 	VEDOUcí TÝMU ING. PAVEL KUČERA
ODPOVĚDNÝ PROJ. OBJ., PS	NAVRHL, VYPRACOVAL 	KONTROLOVAL
ING. IVO KORKISCH 	ING. IVO KORKISCH 	ING. KAMIL PUR 
KRAJ: OLOMOUCKÝ	POVĚŘENÝ OÚ: LIPNÍK n.B.	OBEC: LIPNÍK n.B.
"Lipník n.B. - Drahotuše, BC"		ZAK. ČÍSLO MCO 18 - 047 - 235- XX
		ÚČEL DSP
		DATUM 06/2020
		FORMÁT 3 x A4
		MĚŘÍTKO 1 : 50
SO 65-16-01 Lipník nad Bečvou - Jezernice, žel. spodek SO 65-17-01 Lipník nad Bečvou - Jezernice, žel. svršek		ČÁST POŘ.Č.
Vzorový příčný řez - km 200,915 00		D.2.1.1 4.3