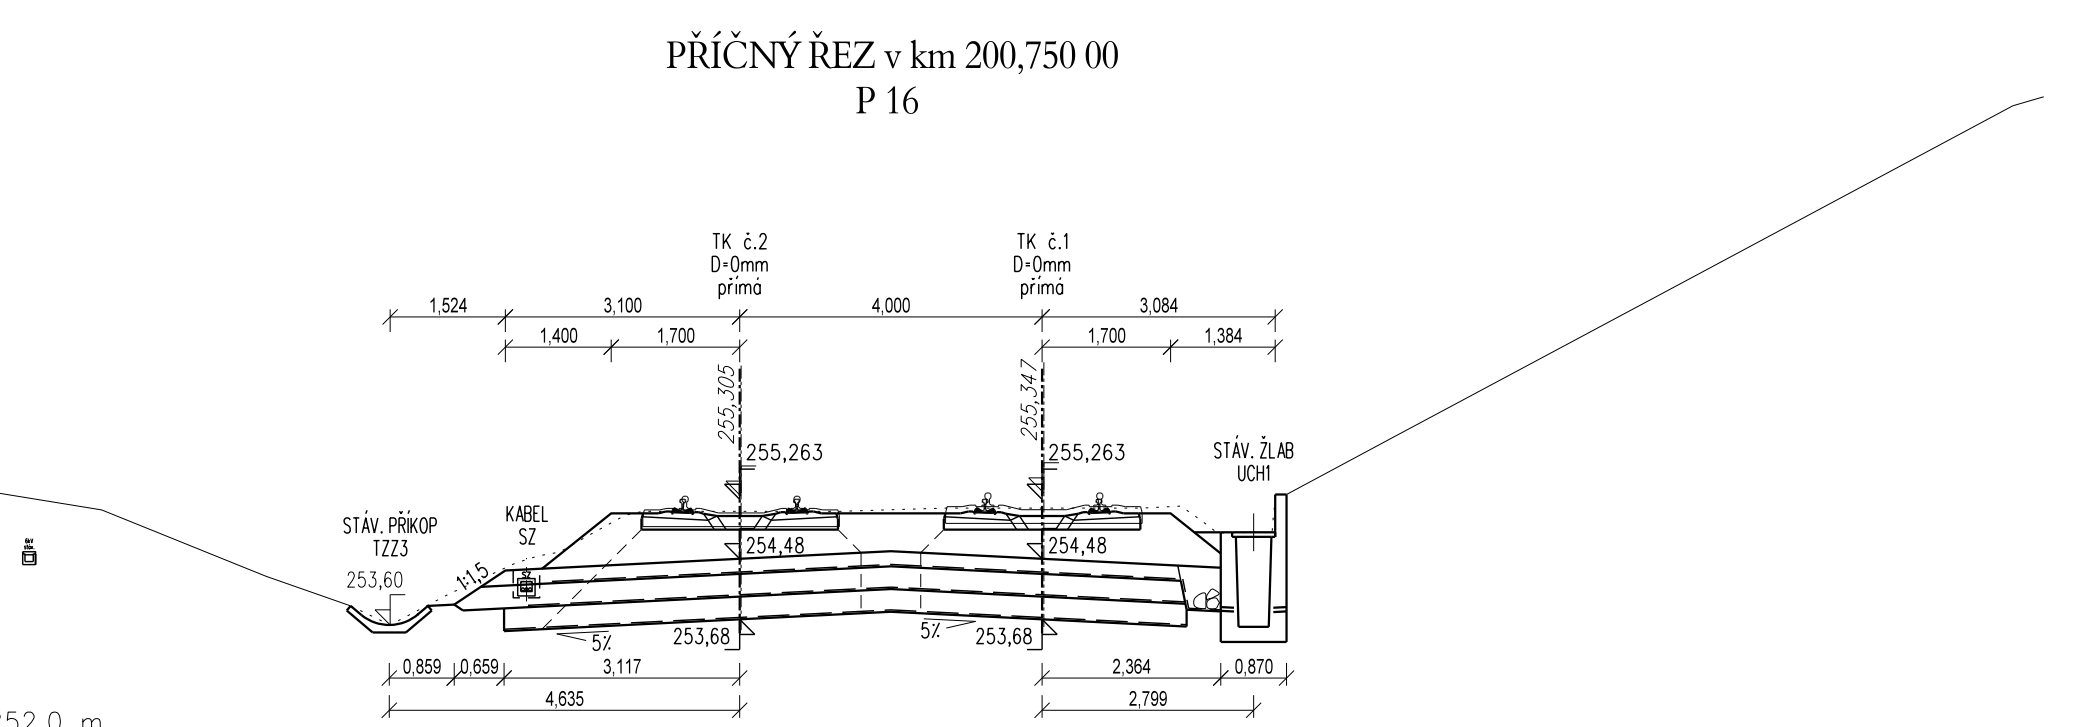
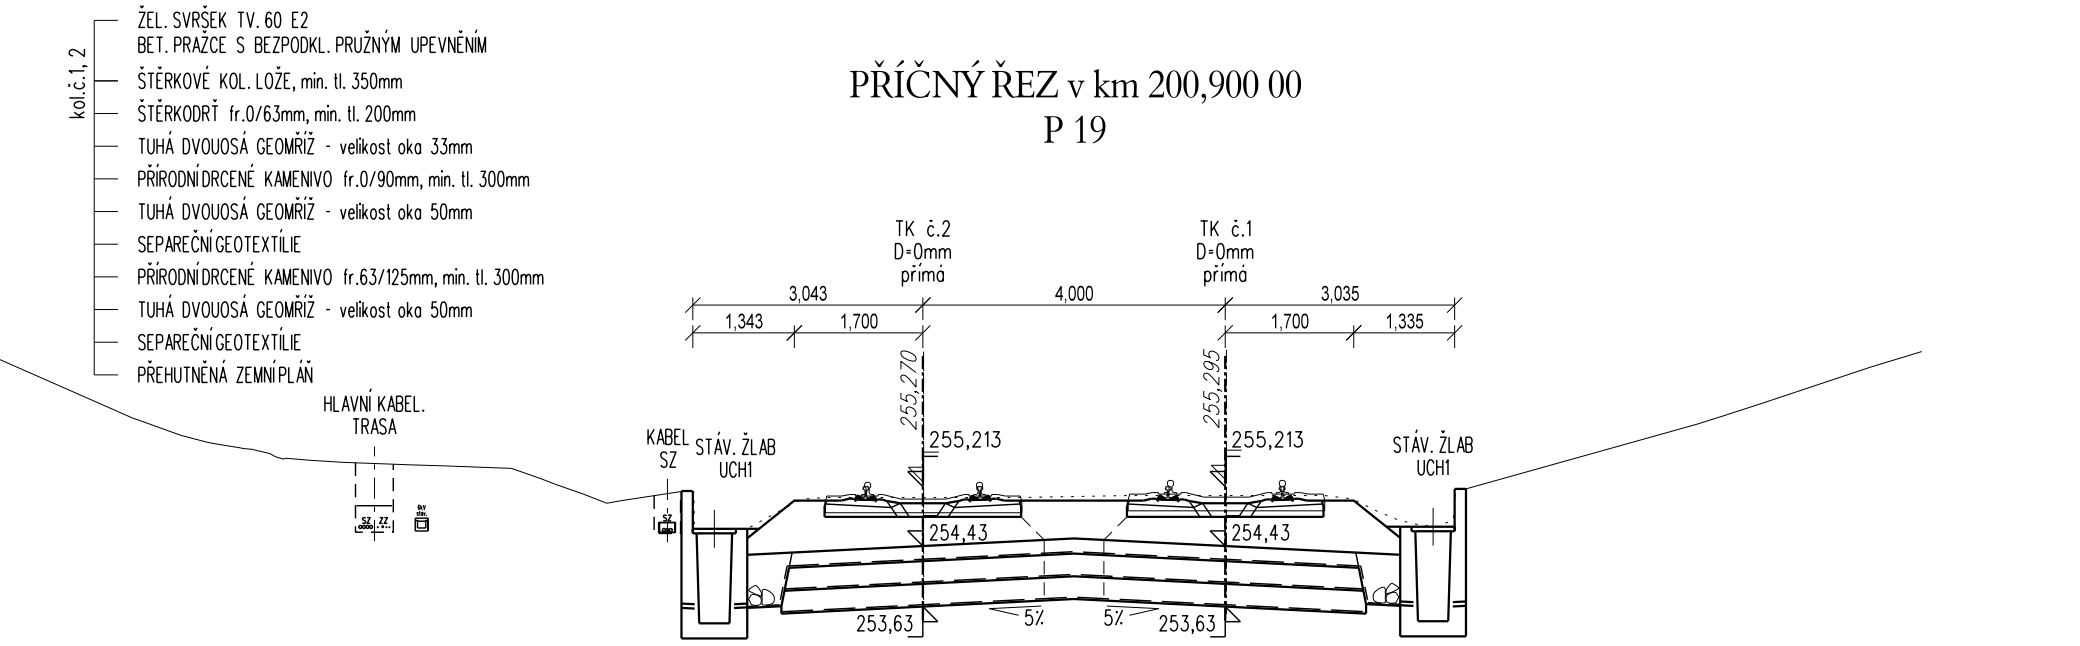
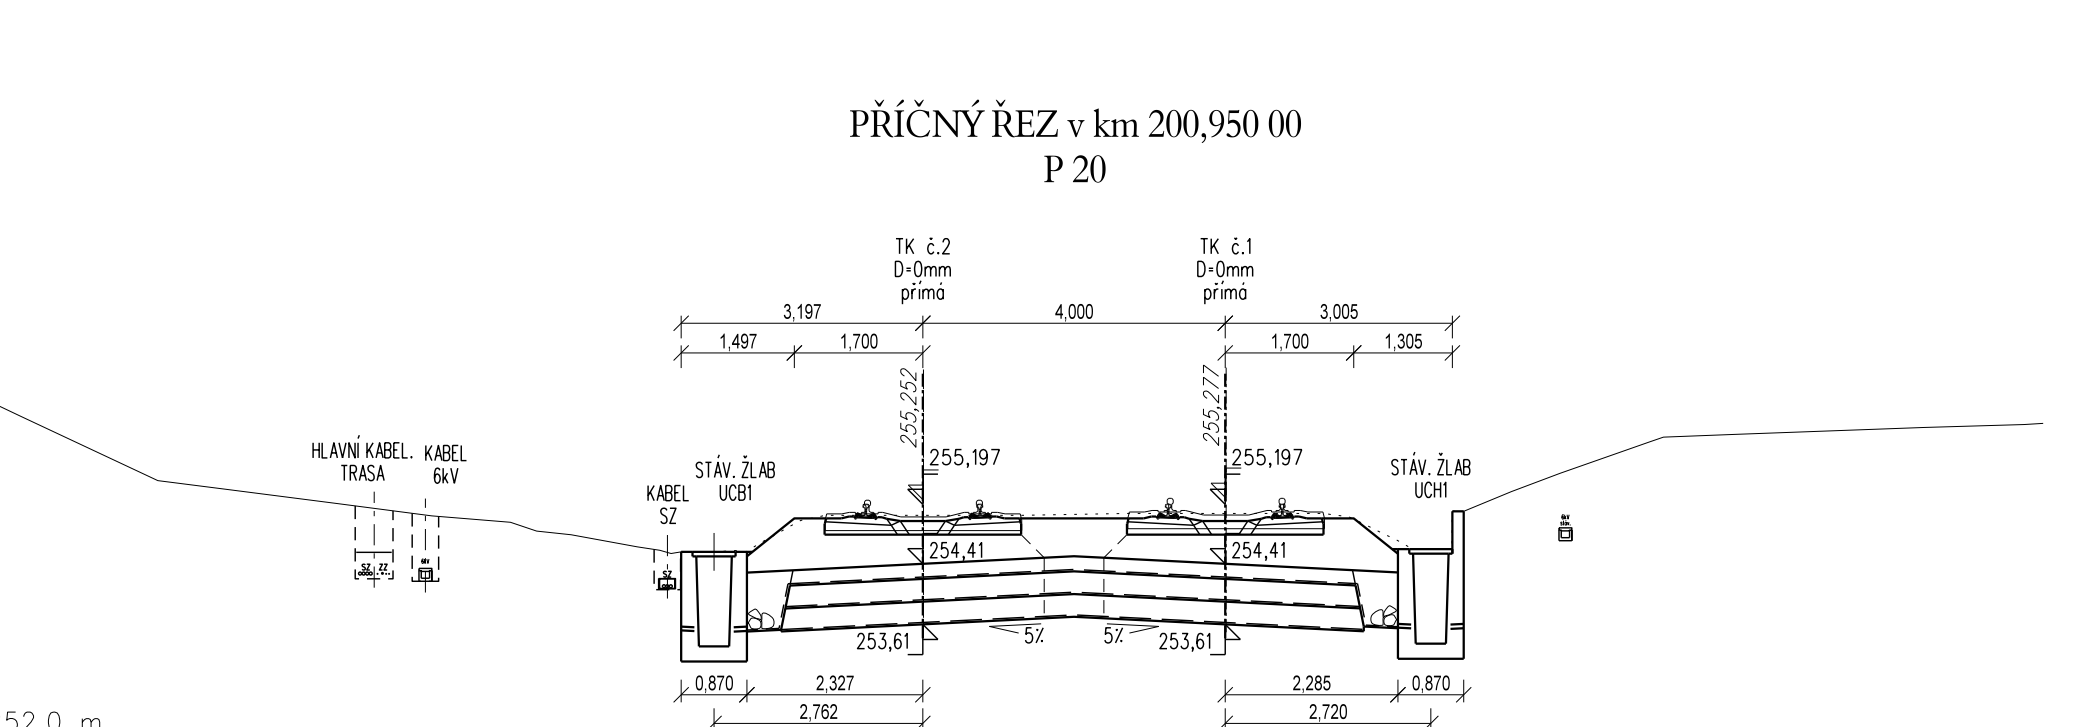

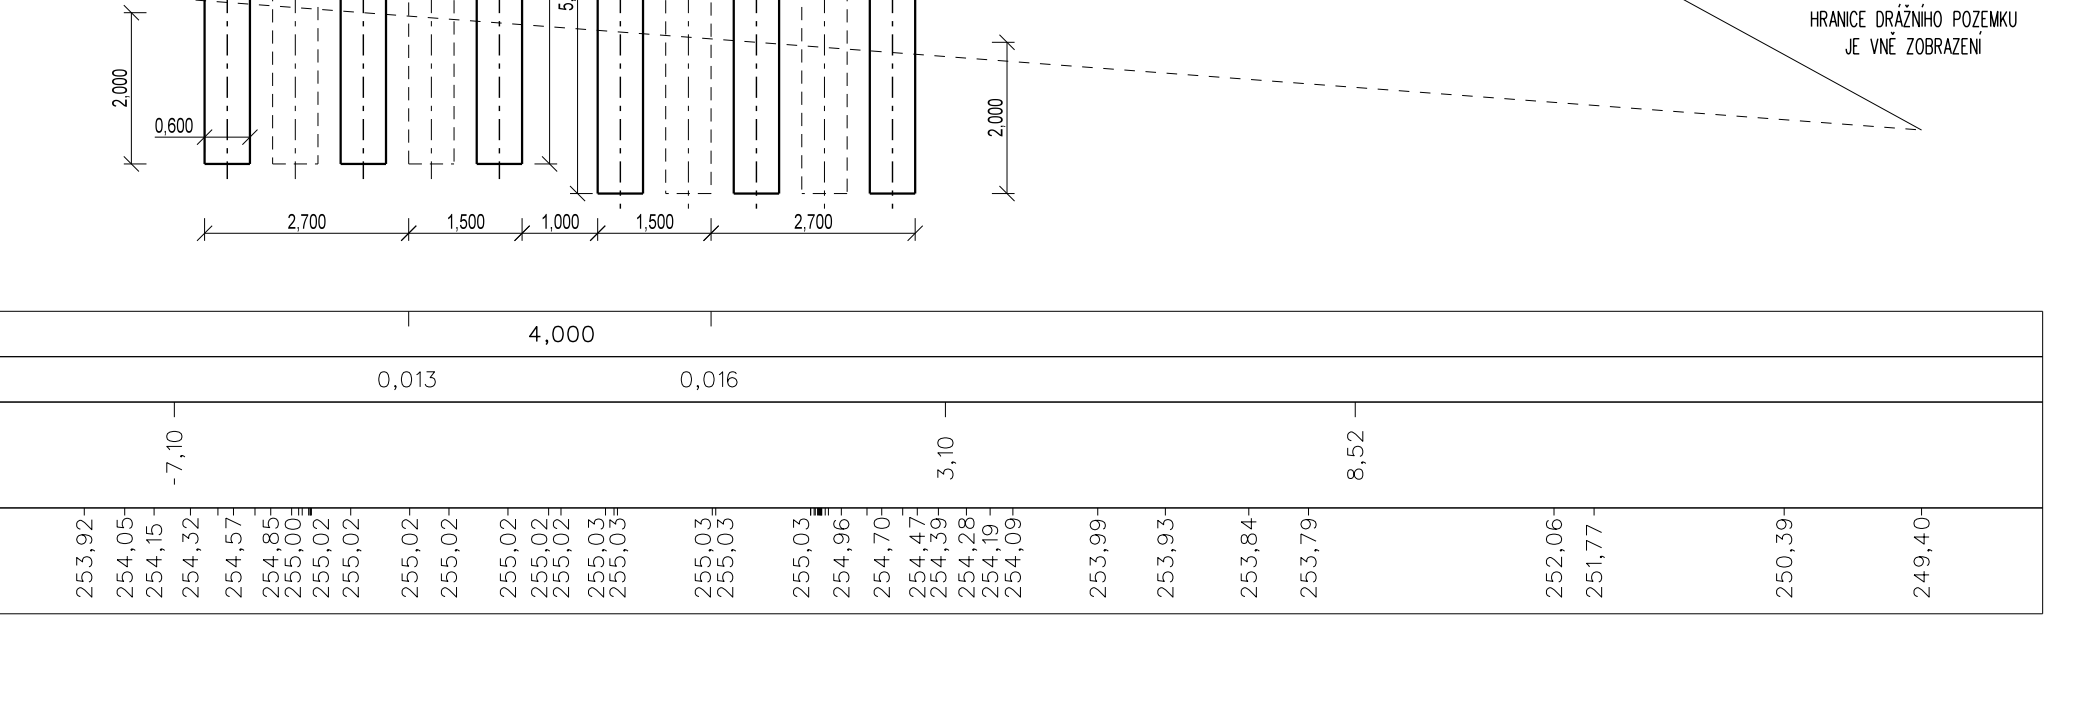
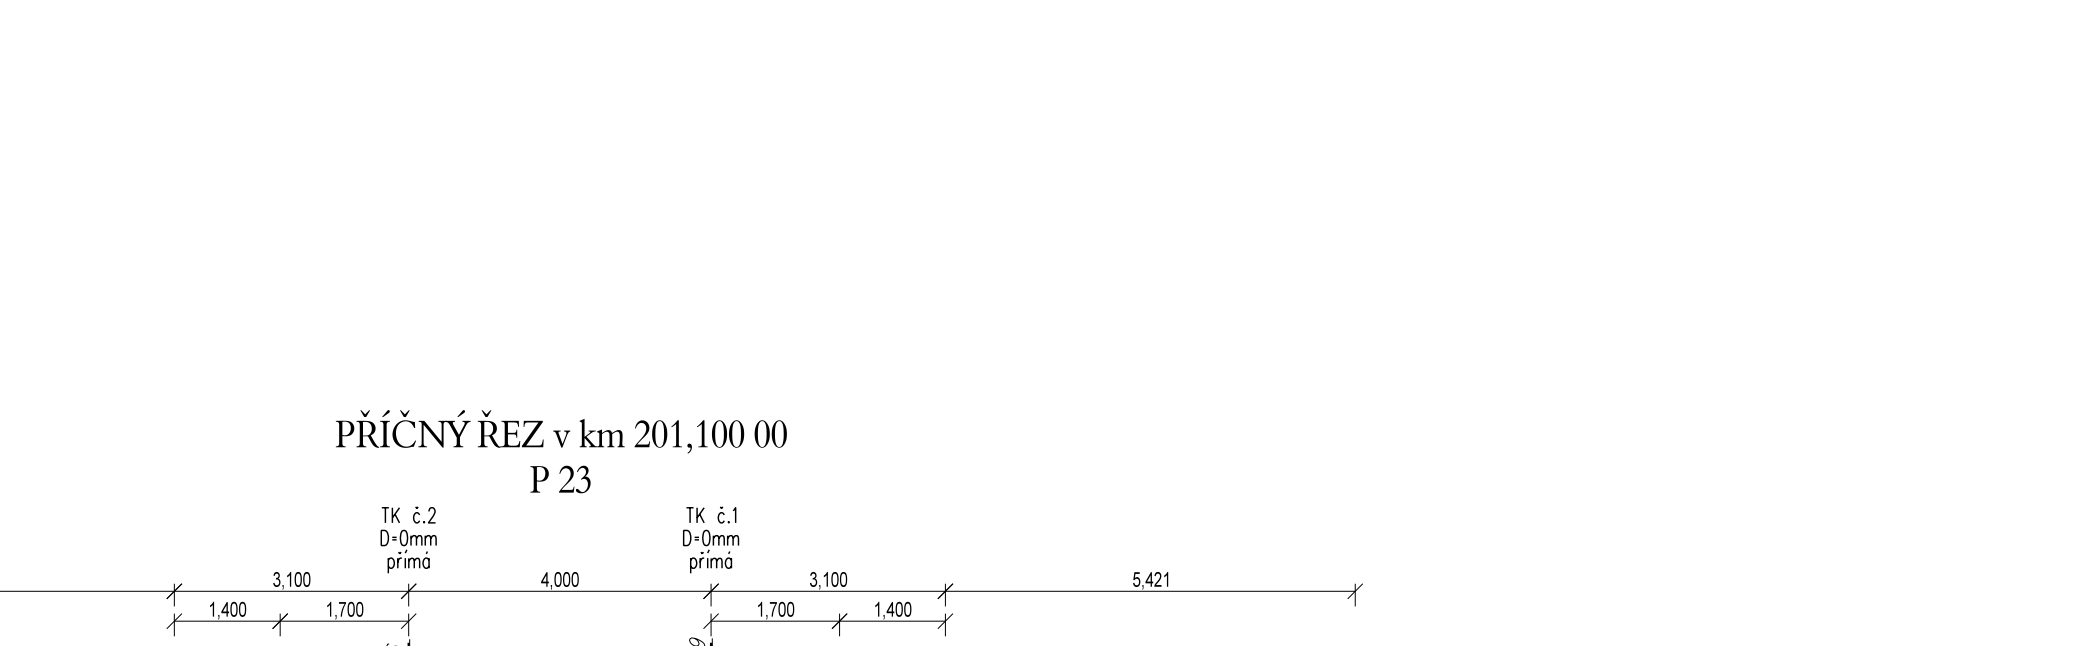
[illegible][illegible][illegible]

52,0 m		
S [m]		
LEJE [m]	0,008	0,012
Δ.1 [m]		
Δ.2 [m]		
HLAVNÍ INŽENÝR PROJEKTU	ING. LADISLAV DORAZIL <i>LD</i>	VEDOUČÍ TÝMU ING. PAVEL KUČERA
ODPOVĚDNÝ PROJ. OBJ.: PS	NAVRHLÁV, VYPRACOVAL	KONTROLOVAL
ING. IVO KORKISCH <i>Korkisch</i>	ING. IVO KORKISCH <i>Korkisch</i>	ING. KAMIL PIR <i>K.P.R</i>
KRAJ: OLOMOUCKÝ	POVĚŘENÝ OÚ; LIPNÍK n.b.	OBC: LIPNÍK n.b.
		ZAK. ČÍSLO MCO 18 - 047 - 235-XX (ÚČ) DSP

MCO MORAVIA CONSULT Olomouc a.s.
LEGIONÁŘSKÁ 1085/8, 779 00 Olomouc
tel.: +420 585 570 400
IDS: kje09
e-mail: moravia@moravia.cz
http://www.moravia.cz