Příčné řezy km 205,300 00 - km 205,650 00
P 107 - P 114

PŘÍČNÝ ŘEZ v km 205,300 00
P 107

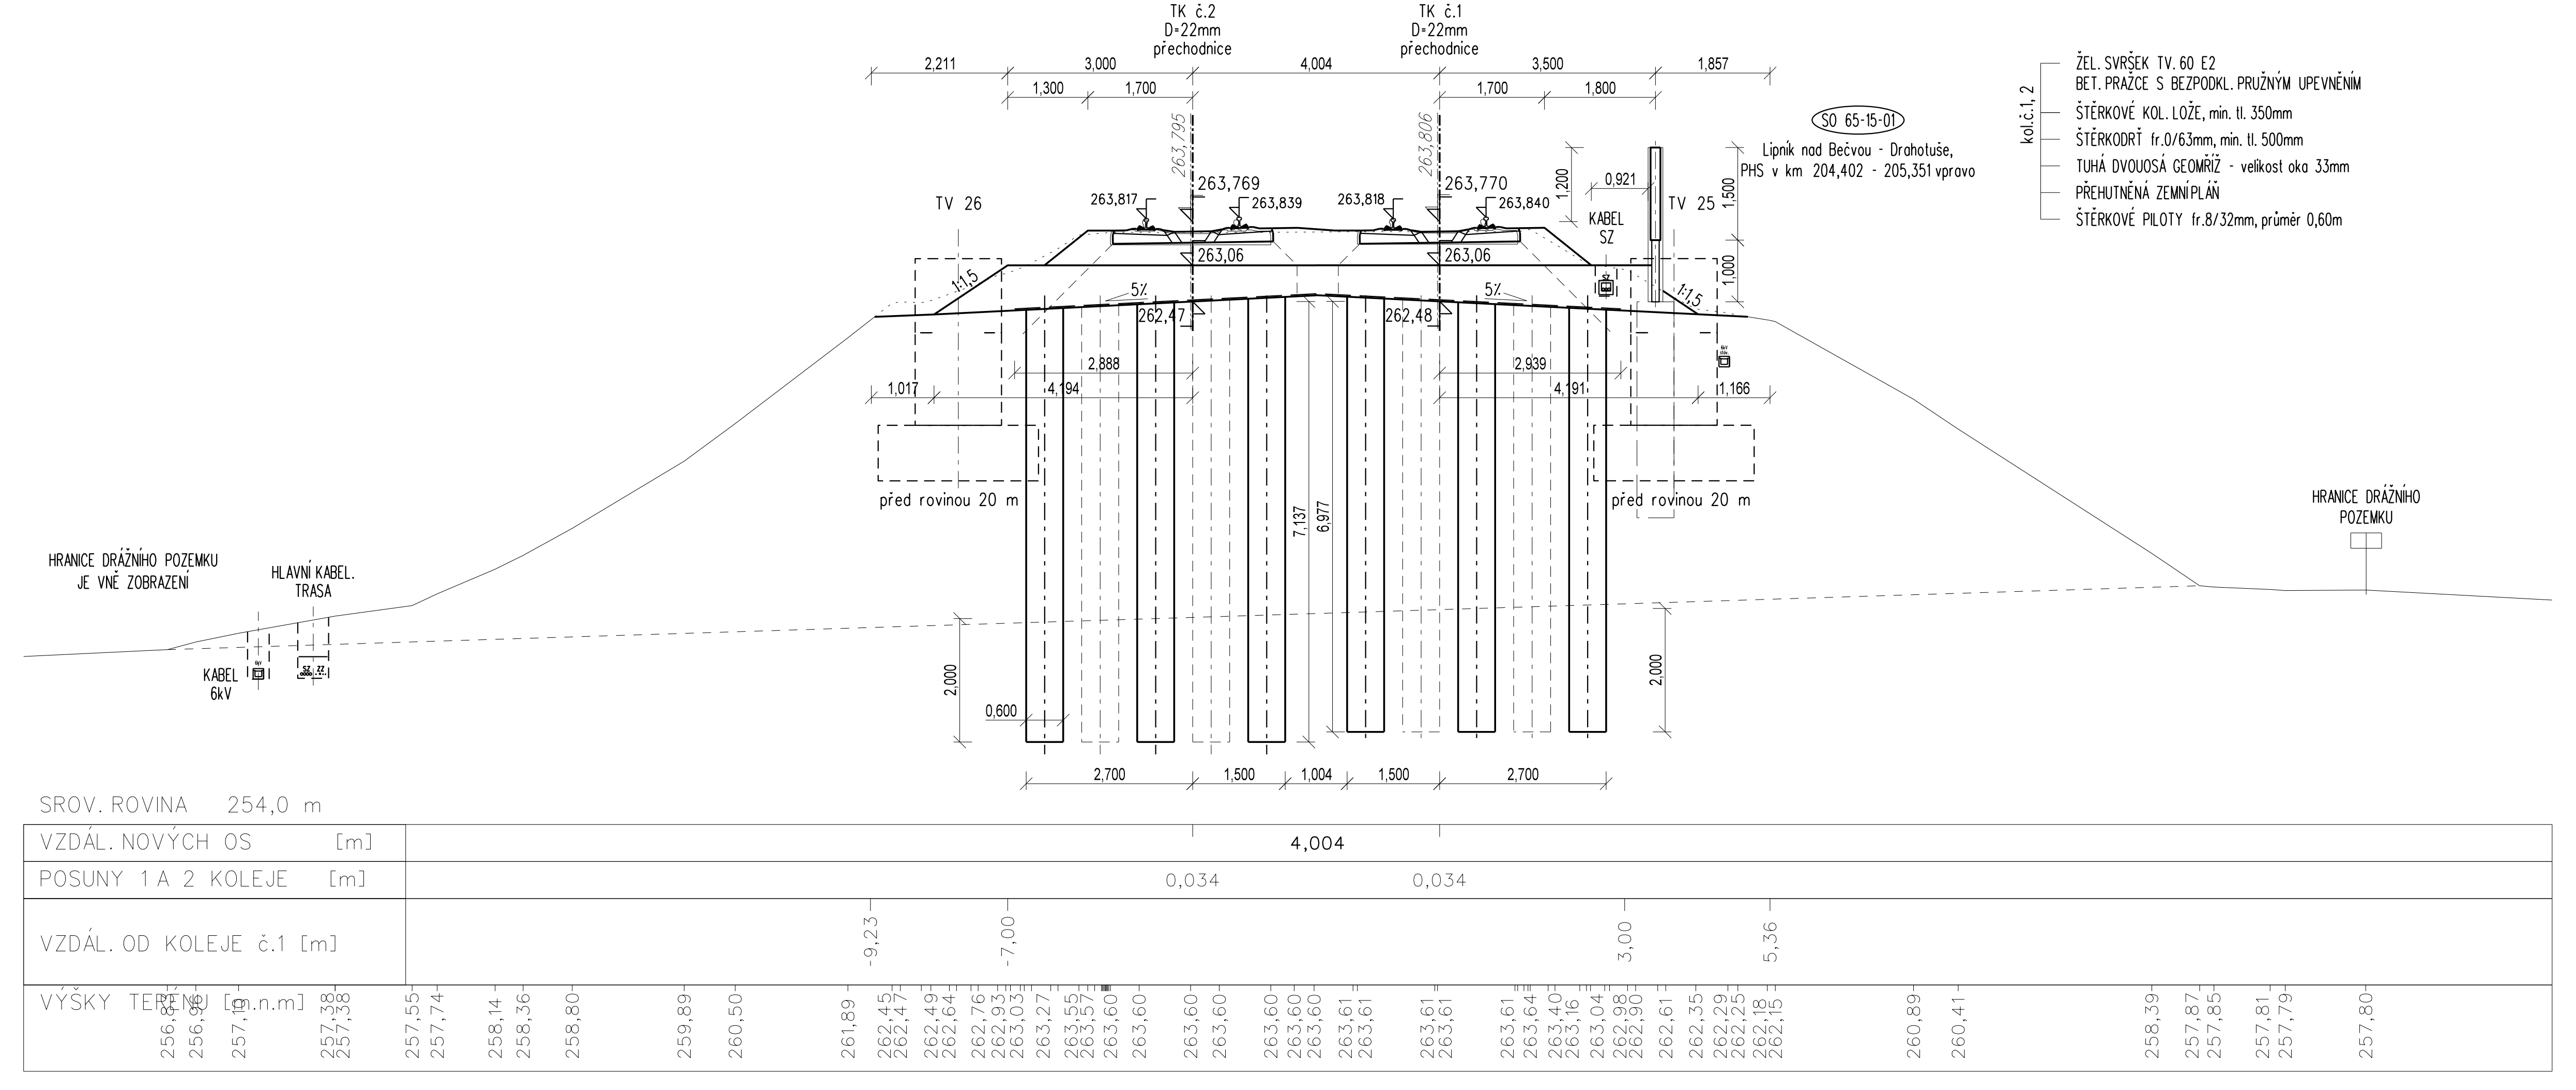
TK č.2
D=22mm
přechodnice
TK č.1
D=22mm
přechodnice
2,211
3,000
4,004
3,500
1,857
1,300
1,700
1,700
1,800
263,795
263,806
263,769
263,770
263,817
263,839
263,818
263,840
263,06
263,06
262,47
262,48
5%
5%
1:1,5
1:1,5
TV 26
TV 25
KABEL SZ
1,200
0,921
1,500
1,000
SO 65-15-01
Lipník nad Bečvou - Drahotuše,
PHS v km 204,402 - 205,351 vpravo
kol.č.1, 2
ŽEL. SVRŠEK TV. 60 E2
BET. PRAŽCE S BEZPODKL. PRUŽNÝM UPEVNĚNÍM
ŠTĚRKOVÉ KOL. LOŽE, min. tl. 350mm
ŠTĚRKODRŤ fr.0/63mm, min. tl. 500mm
TUHÁ DVOUOSÁ GEOMŘÍŽ - velikost oka 33mm
PŘEHUTNĚNÁ ZEMNÍ PLÁŇ
ŠTĚRKOVÉ PILOTY fr.8/32mm, průměr 0,60m
2,888
2,939
1,017
4,194
4,191
1,166
před rovinou 20 m
před rovinou 20 m
7,137
6,977
HRANICE DRÁŽNÍHO POZEMKU
JE VNĚ ZOBRAZENÍ
HLAVNÍ KABEL.
TRASA
KABEL
6kV
HRANICE DRÁŽNÍHO
POZEMKU
2,000
0,600
2,000
2,700
1,500
1,004
1,500
2,700
SROV. ROVINA 254,0 m
VZDÁL. NOVÝCH OS [m]
4,004
POSUNY 1 A 2 KOLEJE [m]
0,034
0,034
VZDÁL. OD KOLEJE č.1 [m]
-9,23
-7,00
3,00
5,36
VÝŠKY TERÉNU [m.n.m]

PŘÍČNÝ ŘEZ v km 205,350 00
P 108

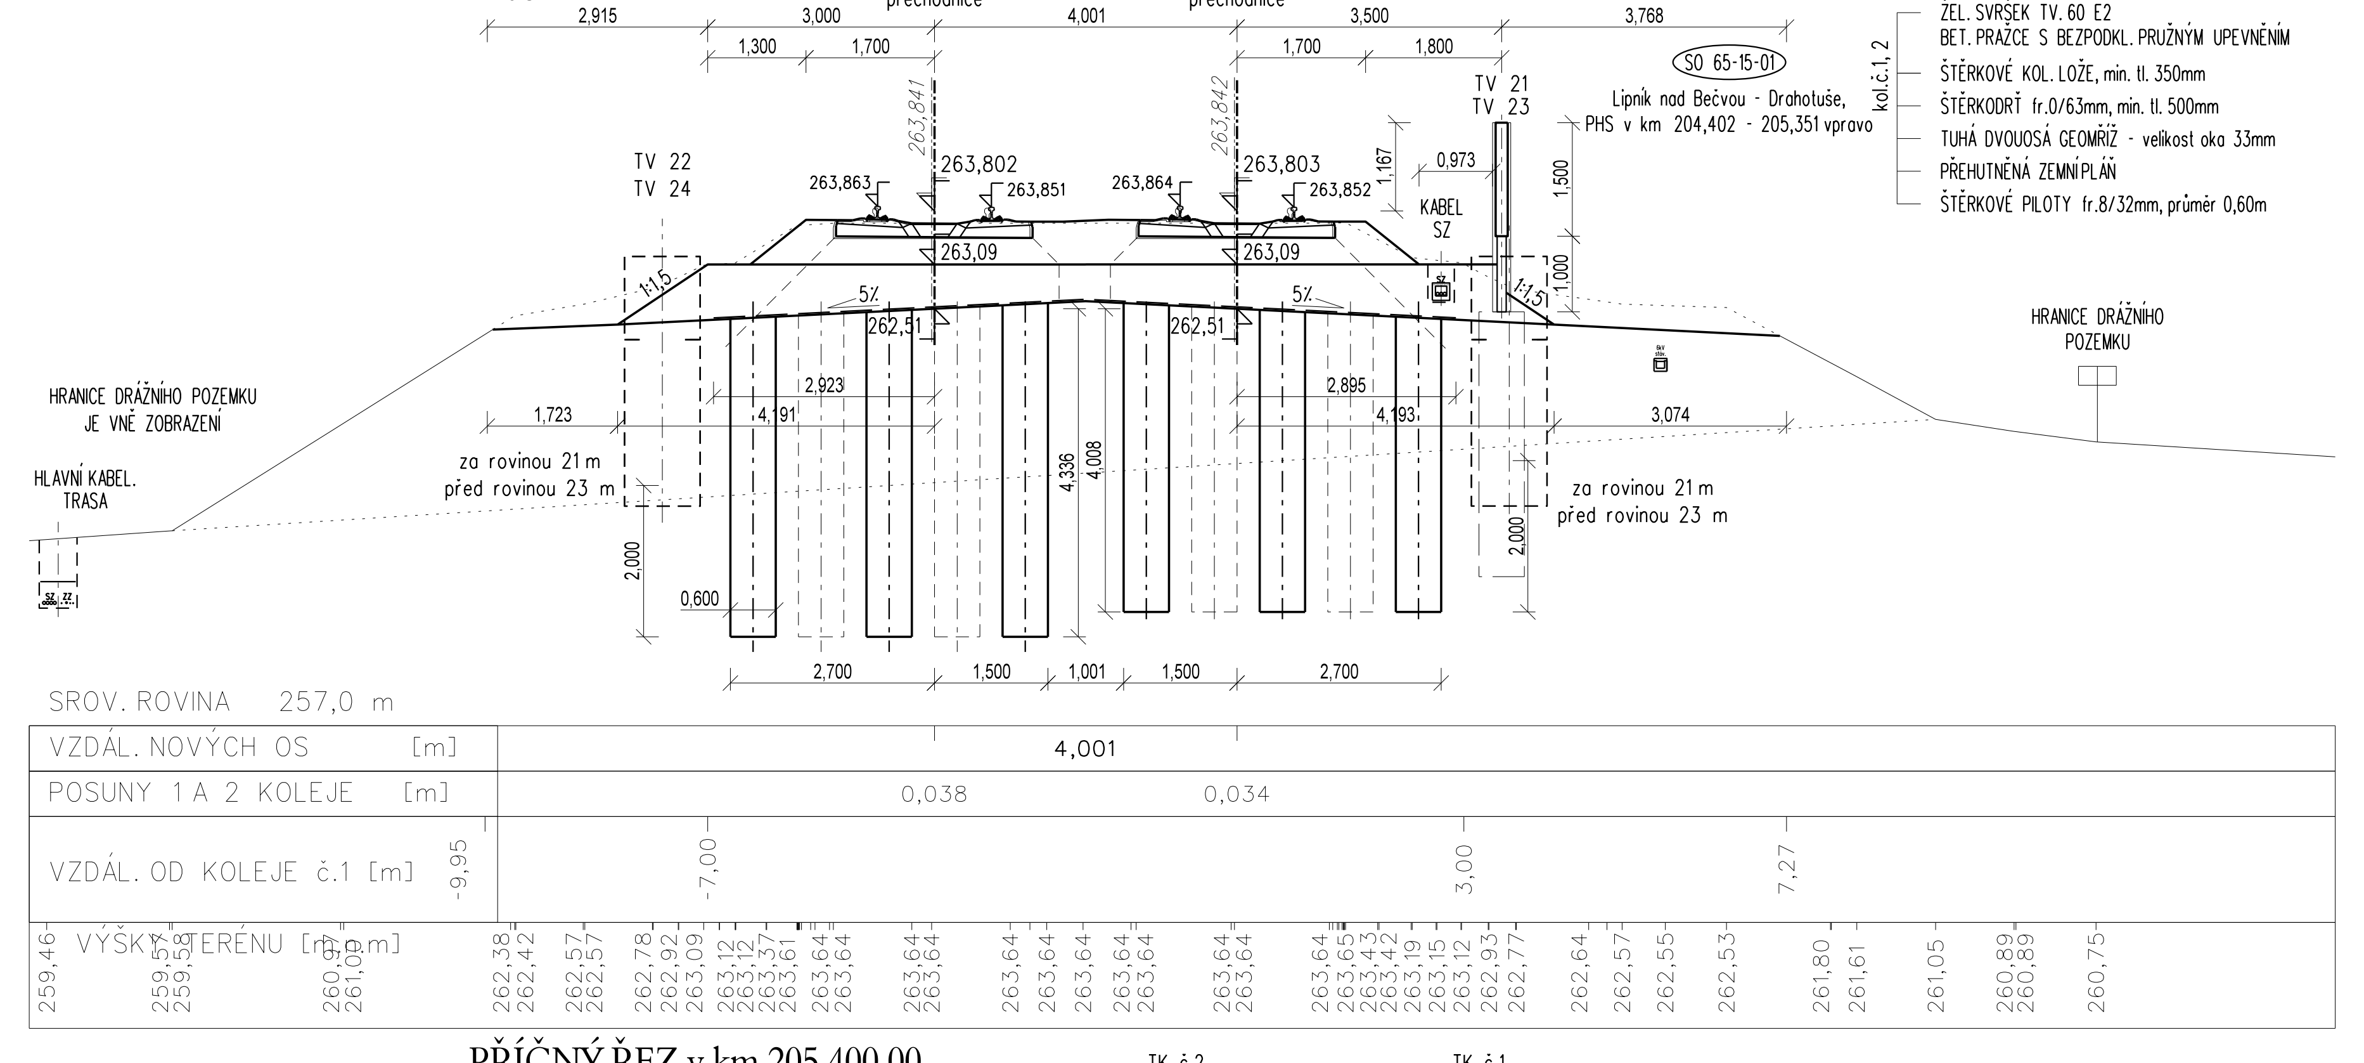

PŘÍČNÝ ŘEZ v km 205,400 00
P 109

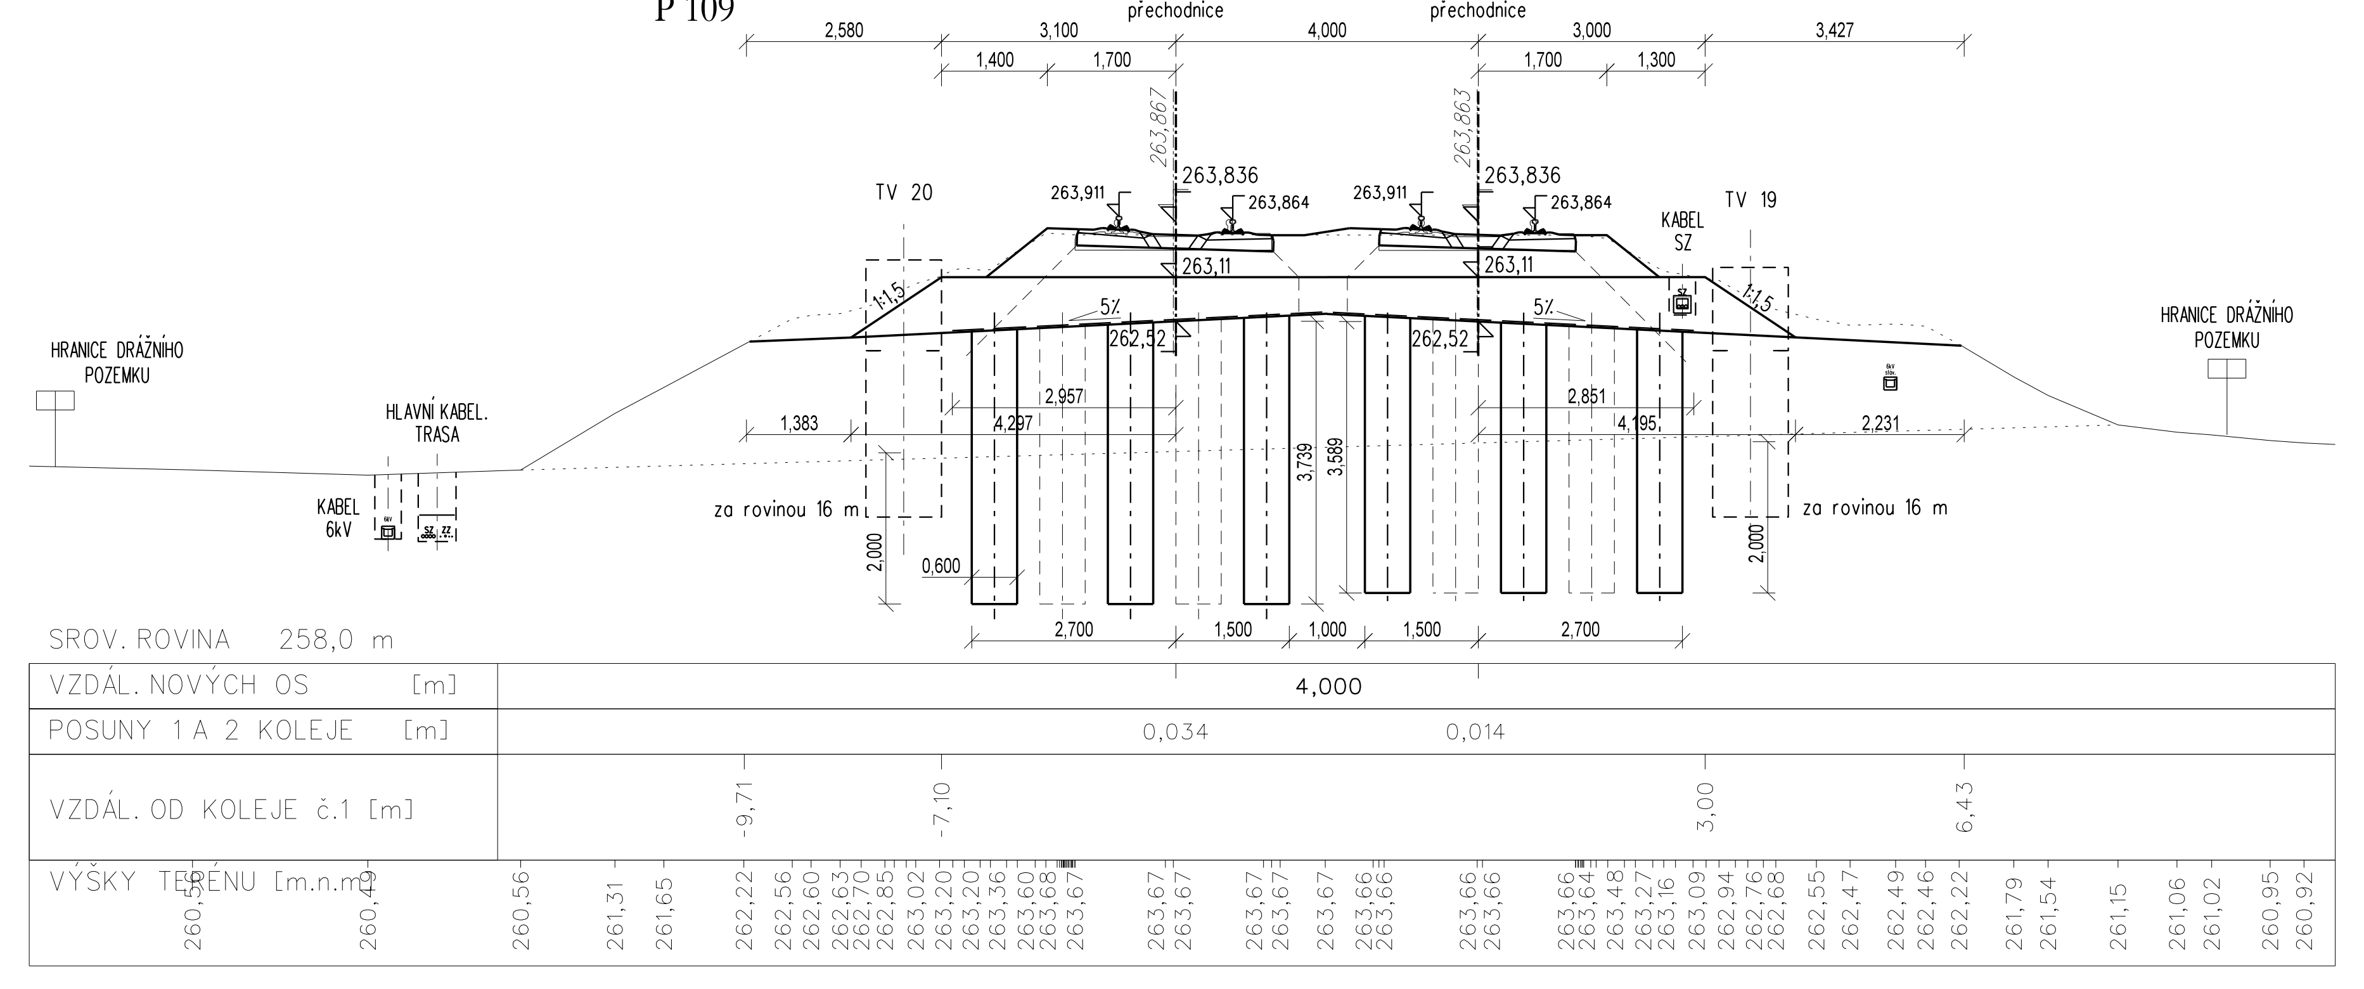

PŘÍČNÝ ŘEZ v km 205,450 00
P 110

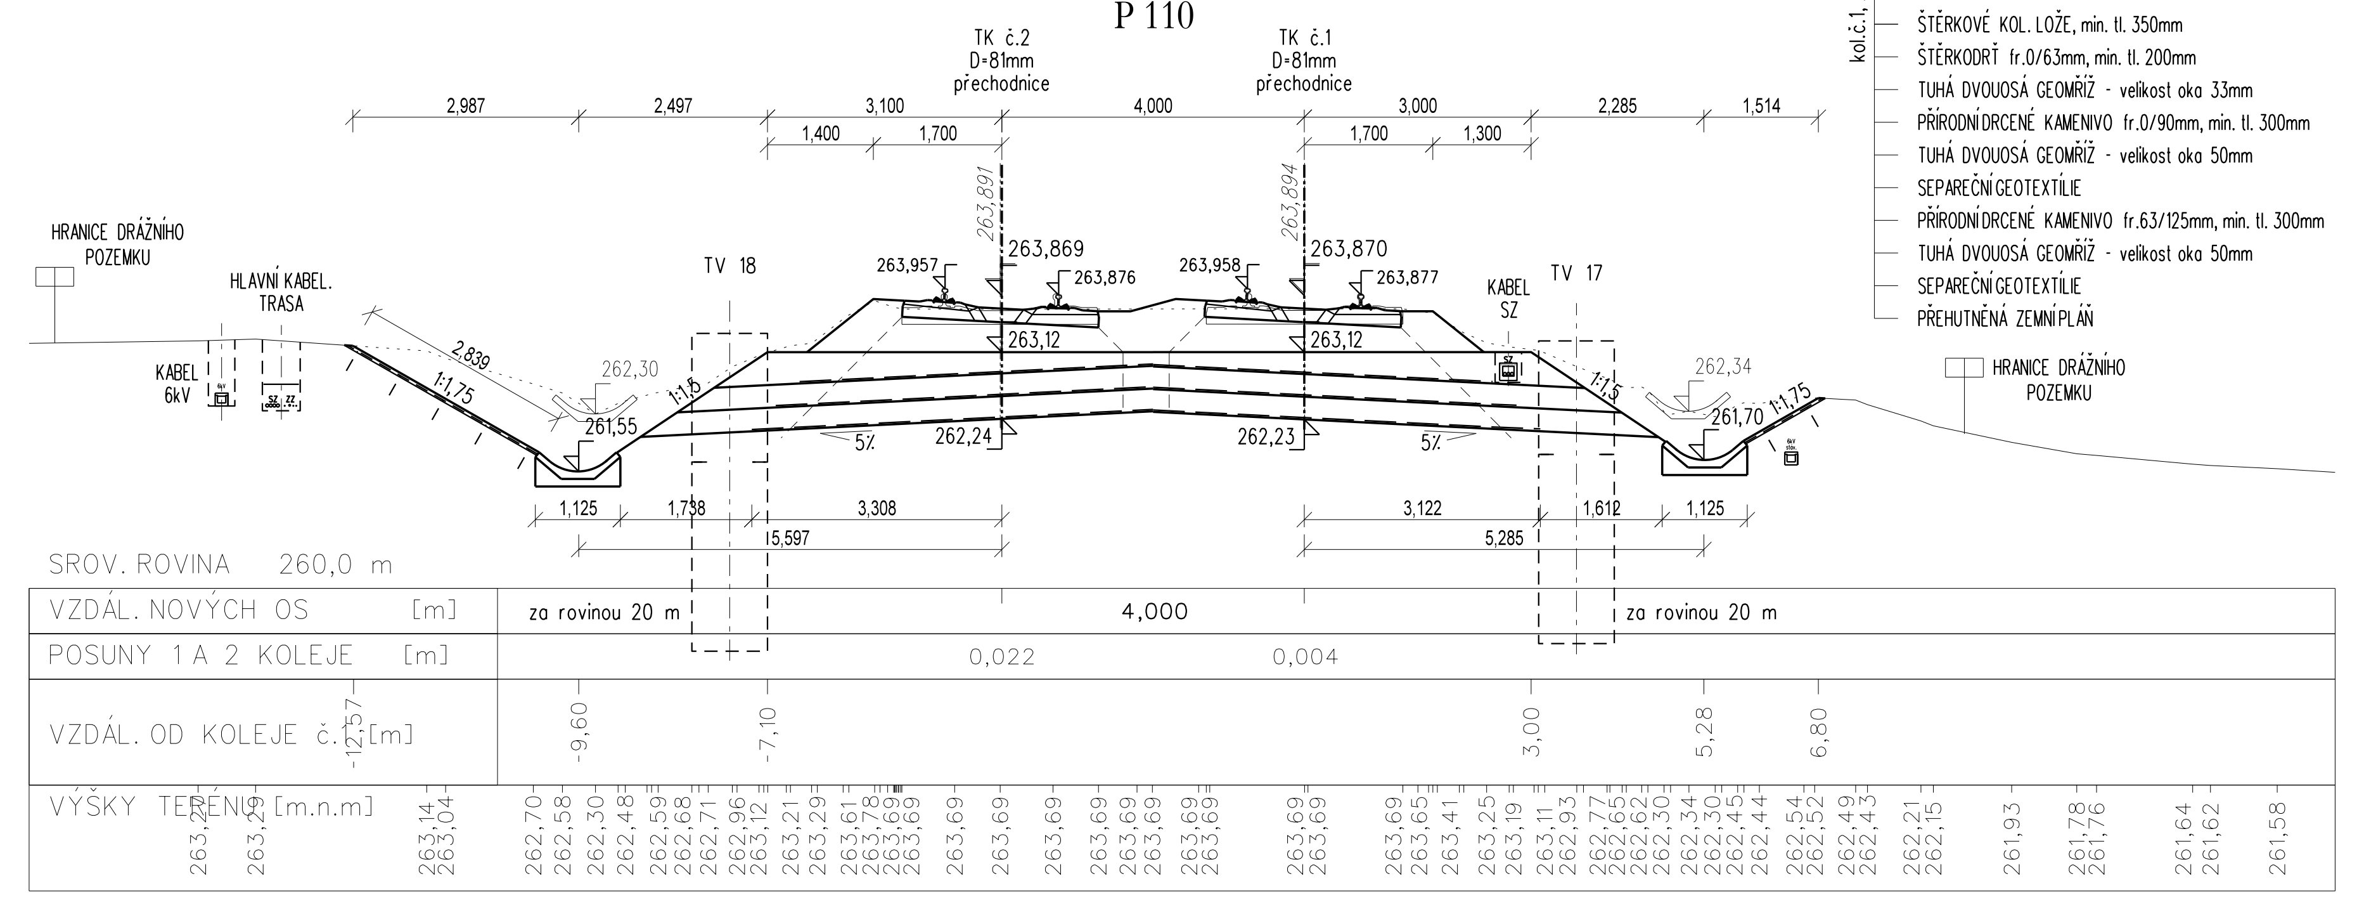

PŘÍČNÝ ŘEZ v km 205,500 00
P 111

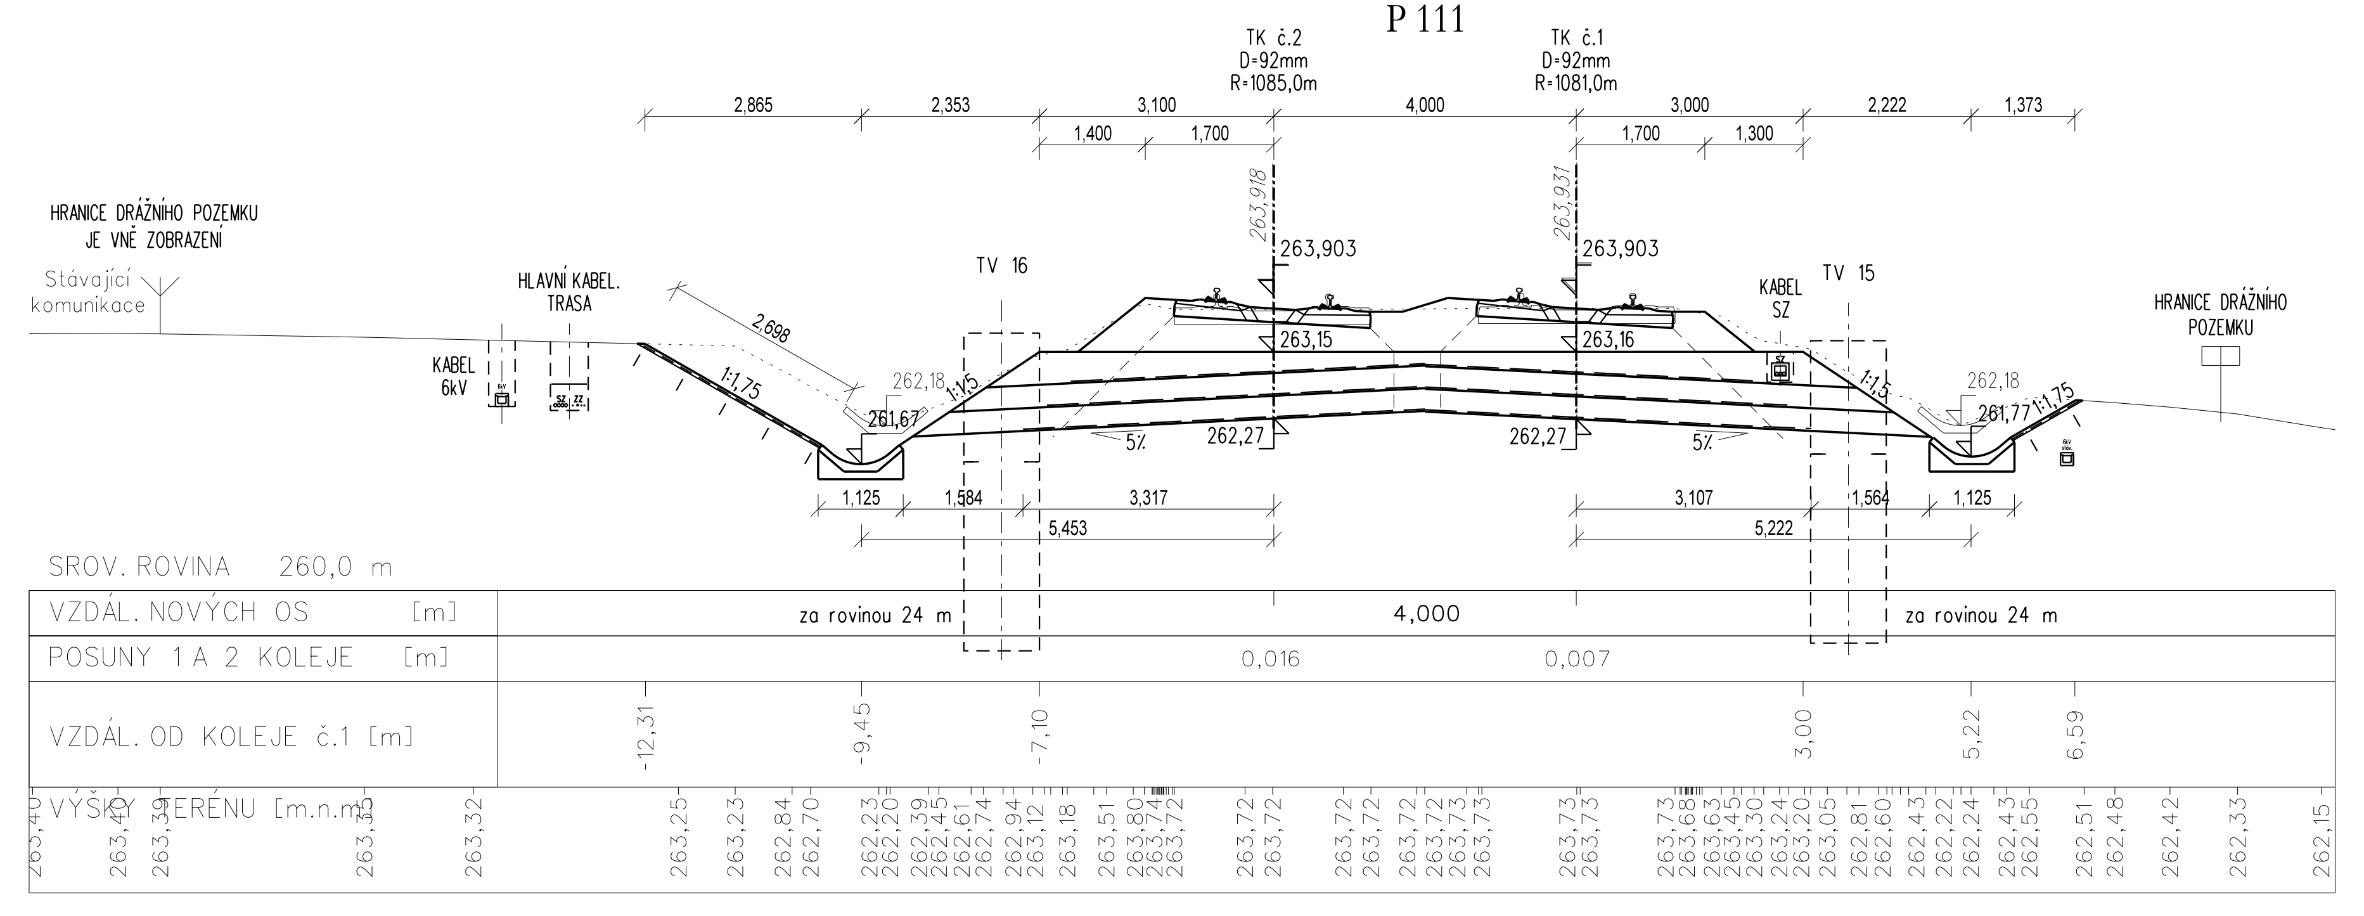

PŘÍČNÝ ŘEZ v km 205,550 00
P 112

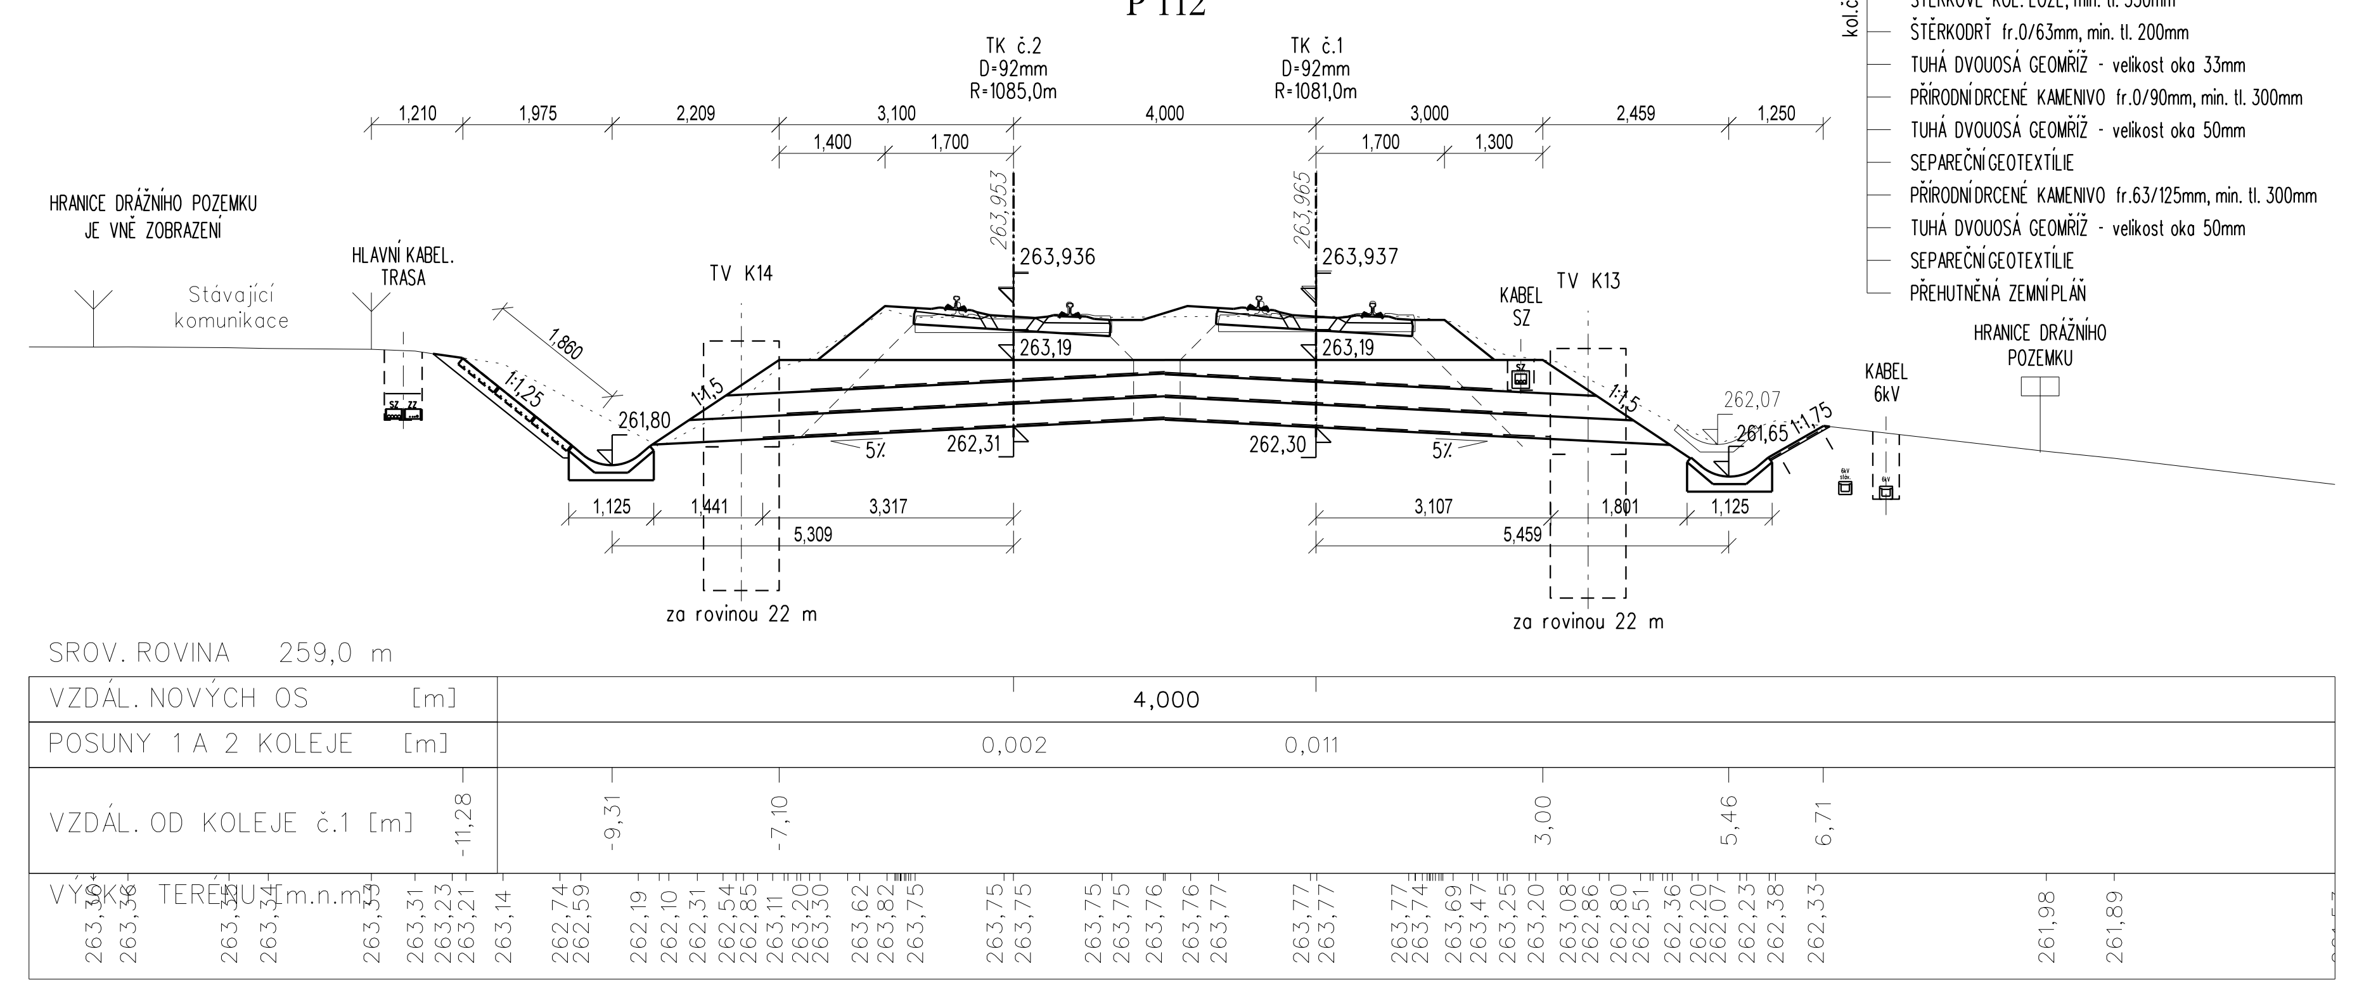

PŘÍČNÝ ŘEZ v km 205,600 00
P 113

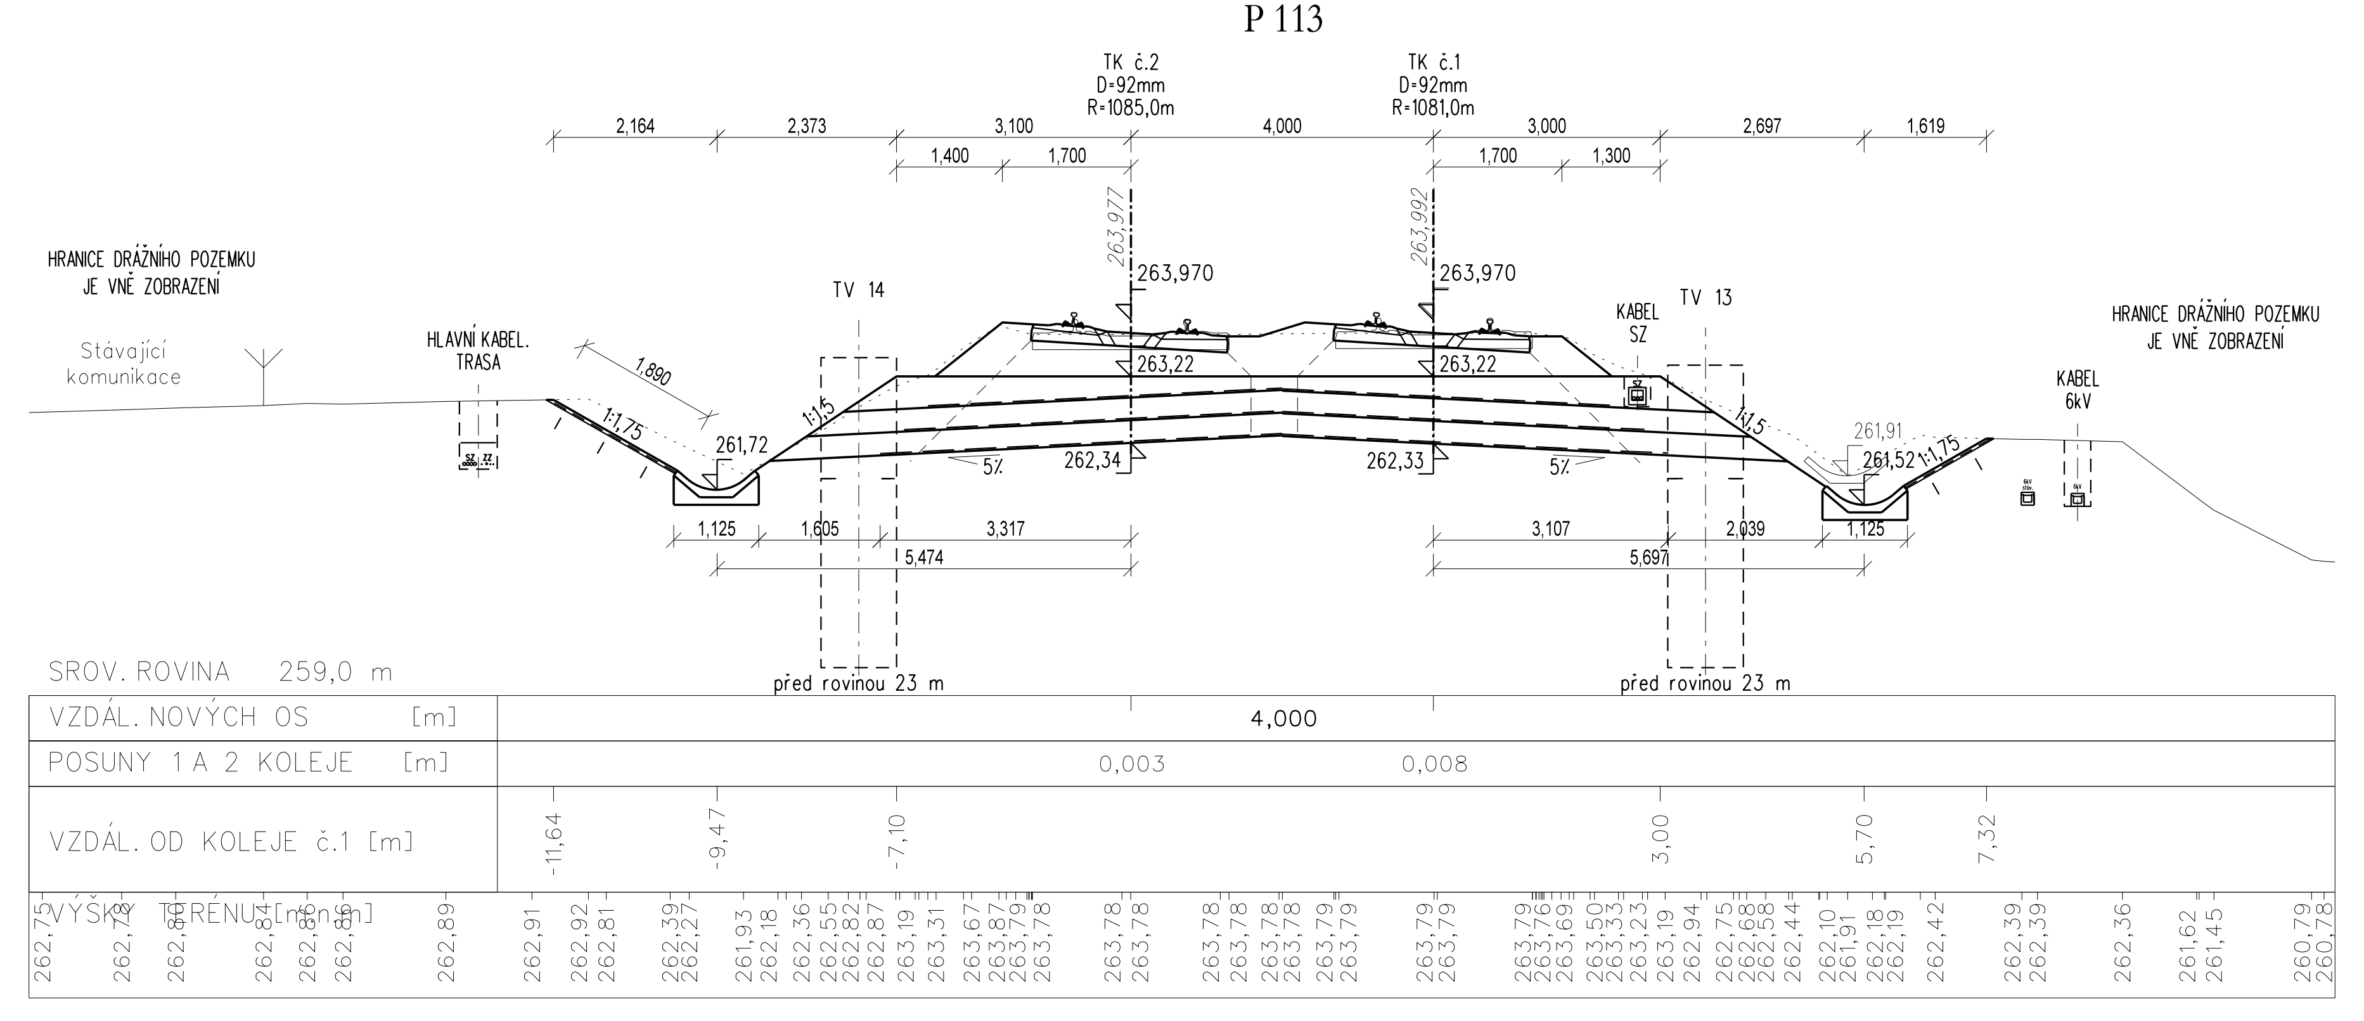

PŘÍČNÝ ŘEZ v km 205,650 00
P 114

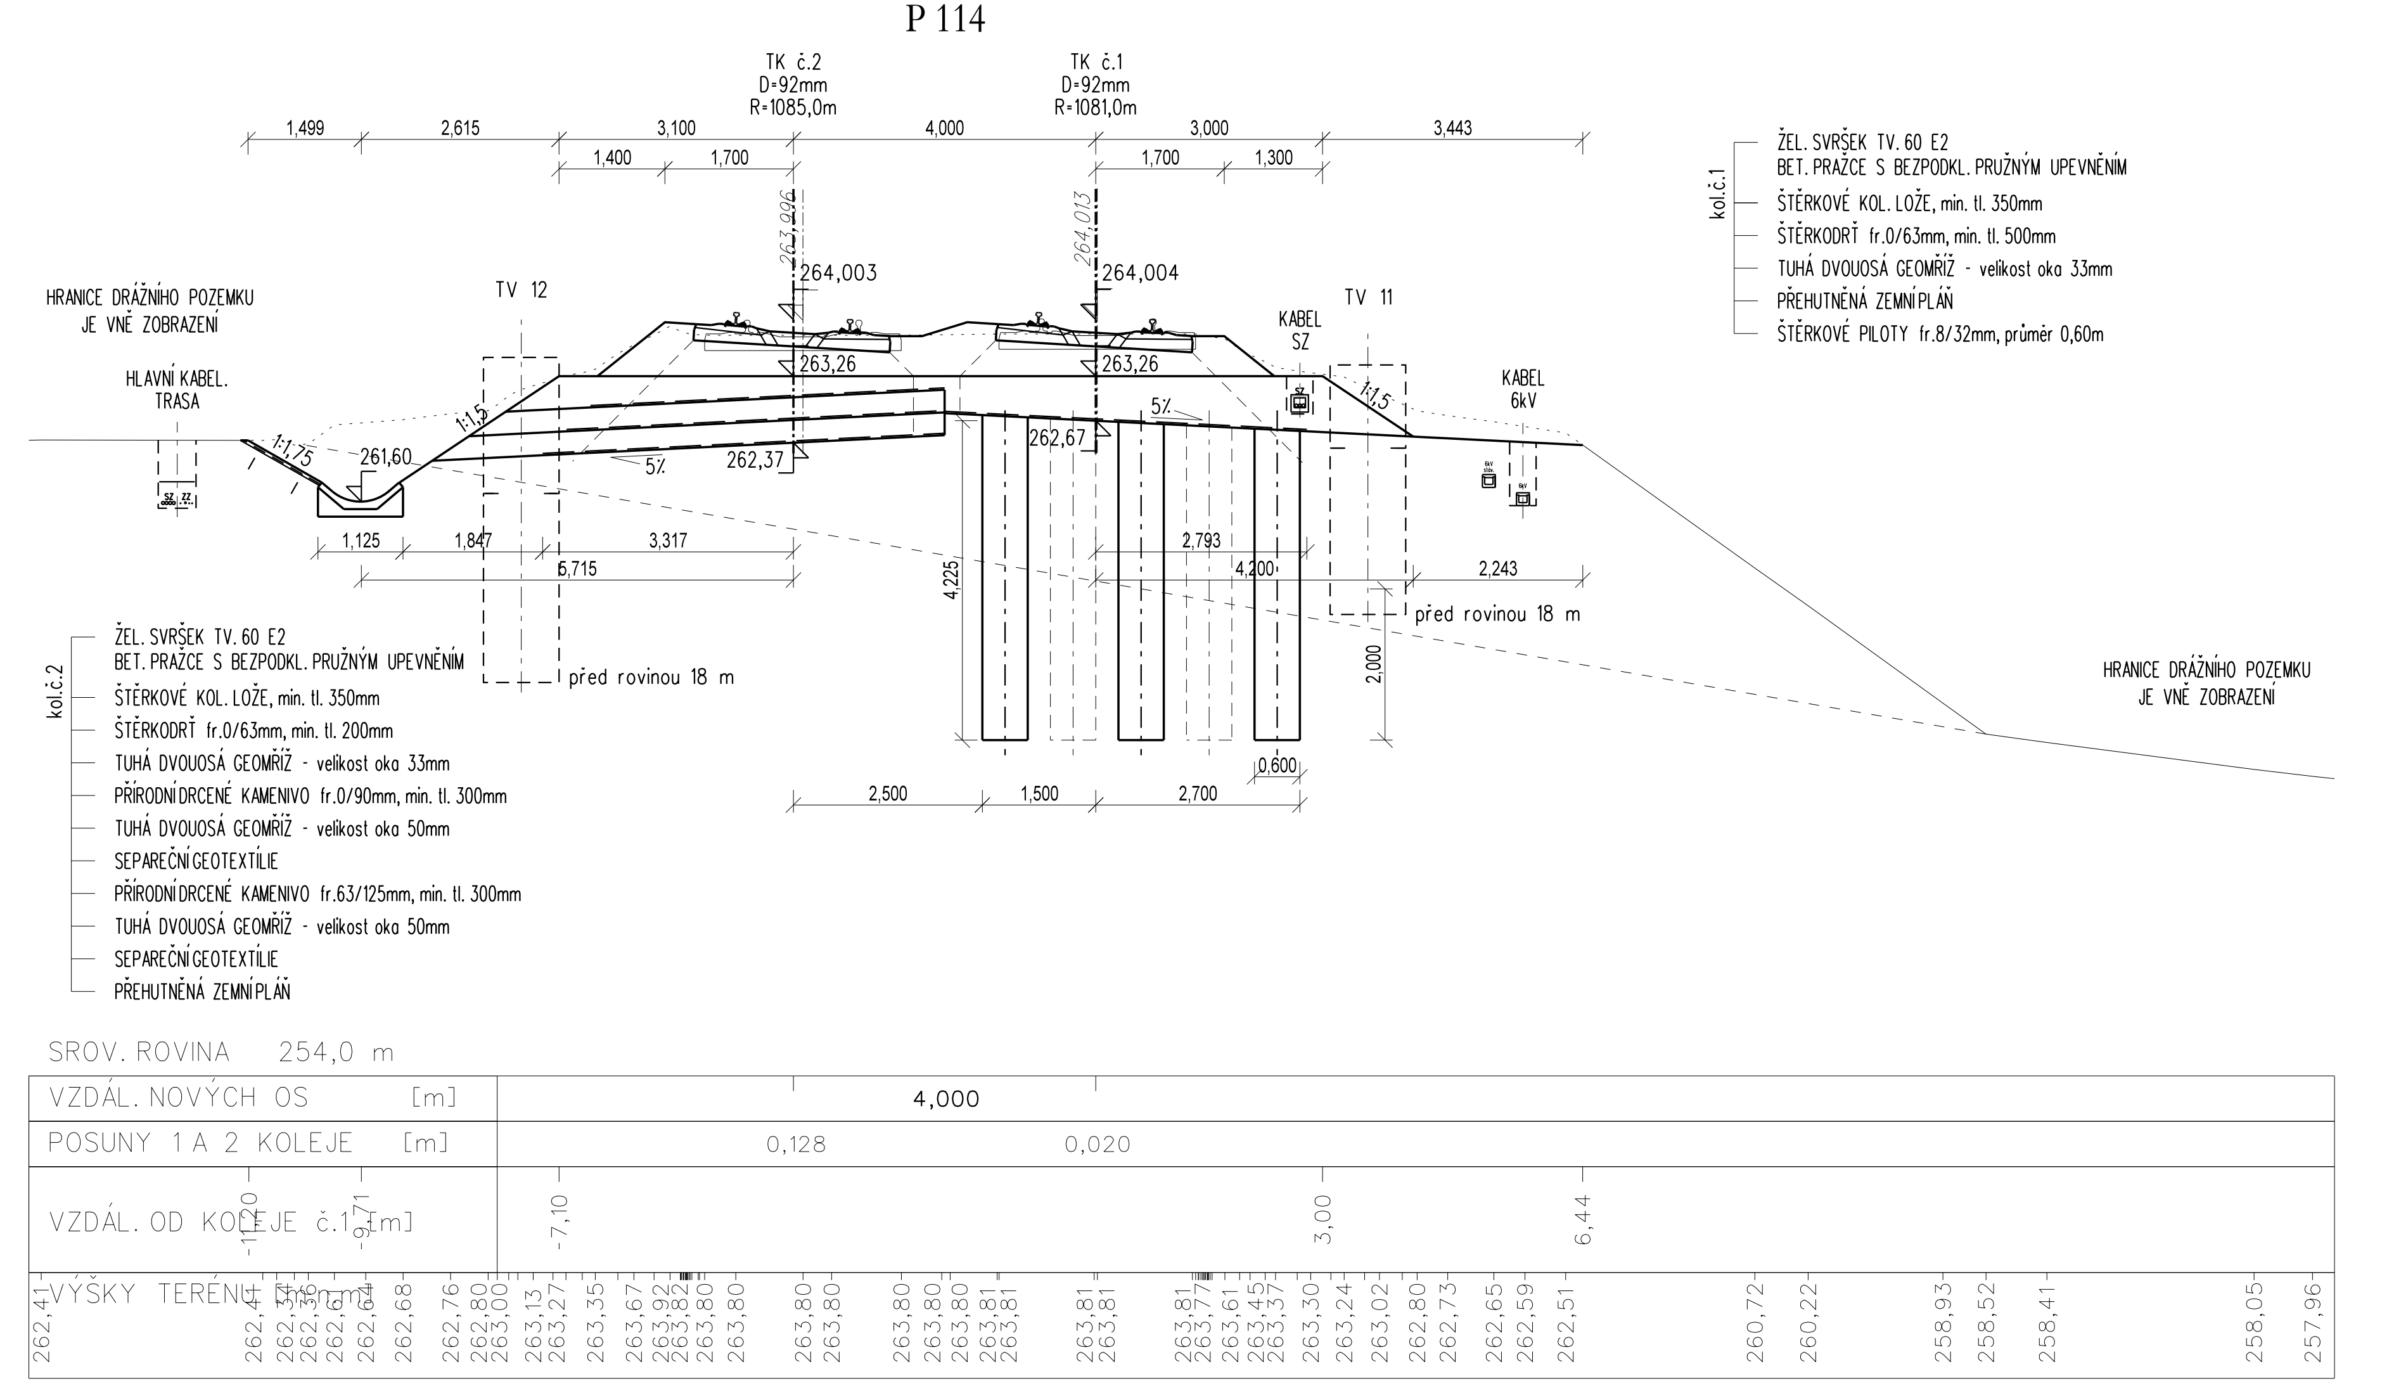

SPRÁVA ŽELEZNIC

sfdi

REVIZE Č.	DATUM	ZMĚNA	ČÍSLO SOUPRAVY:
		PO PŘIPOMÍNKOVÉM ŘÍZENÍ	

MORAVIA CONSULT Olomouc a.s.
LEGIONÁŘSKÁ 1085/8 , 779 00 Olomouc
tel.: +420 585 570 444
IDS: kjee9md
e-mail: moravia@moravia.cz
http://www.moravia.cz

OBJEDNATEL	**Správa železnic, státní organizace** Stavební správa východ, Nerudova 1, 772 58 Olomouc	
HLAVNÍ INŽENÝR PROJEKTU	ING. LADISLAV DORAZIL	VEDOUCÍ TÝMU ING. PAVEL KUČERA
ODPOVĚDNÝ PROJ. OBJ., PS	NAVRHL, VYPRACOVAL	KONTROLOVAL
ING. IVO KORKISCH	ING. IVO KORKISCH	ING. KAMIL PUR
KRAJ: OLOMOUCKÝ	POVĚŘENÝ OÚ: HRANICE	OBEC: HRANICE

ZAK. ČÍSLO MCO	18 - 047 - 235- XX
ÚČEL	DSP
DATUM	06/2020
FORMÁT	9 x A4
MĚŘÍTKO	1 : 100
ČÁST	POŘ.Č.
D.2.1.1	5.9

"Lipník n.B. - Drahotuše, BC"

SO 65-16-03 Jezernice - Drahotuše, žel. spodek
SO 65-17-03 Jezernice - Drahotuše, žel. svršek

Příčné řezy P107 - P114 (km 205,300 - 205,650)

DOKUMENT LZE UŽÍVAT POUZE VE SMYSLU PŘÍSLUŠNÉ SMLOUVY O DÍLO. ŽÁDNÁ JEHO ČÁST NEMŮŽE BÝT DLE ZÁKONA č.121/2000 Sb. KOPÍROVÁNA NEBO JINAK ROZŠIŘOVÁNA BEZ SOUHLASU MORAVIA CONSULT Olomouc a.s.

VÝŠKOVÝ SYSTÉM: B.p.v.