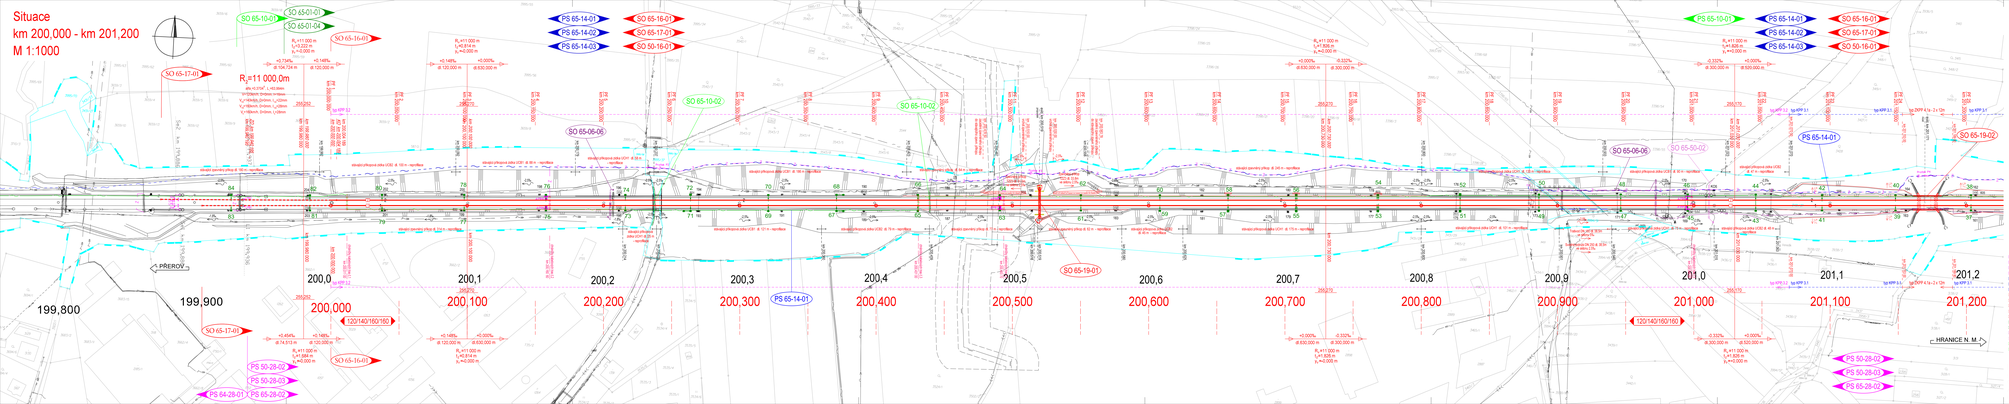

Legenda situace:

- stávající hranice dráţního pozemku
- stávající silnice
- stávající hranice katastrálních map
- hranice katastrálního území
- kolejové hřebeny, mosty a podjezdy objekty
- smluvně a veřejnoprávně omezující břehy
- trakční nad kolejiště zahájeno
- křepmunda zahájeno
- sdělovací zařízení zahájeno
- zabezpečovací zařízení
- schránky stávajících kabelů TK a TOK
- železnice, vlečky
- vertikální hladinový prvky

Legenda stávajících sítí:

- sdělovací vedení
- kanalizace
- kanalizace - jednotná
- kanalizace - dešťová
- kanalizace - splašková
- kanalizace - přípojky
- vodovod
- plynovod přípojka
- plynovod STL
- plynovod VTL
- křepmunda NN
- křepmunda VN
- křepmunda VVN
- zdělaný vedení - SZDC ČD/ŘT

Seznam SO a PS:

PS 64-28-01 ZSP Lipník nad Bečvou, úvodna TZZ
PS 65-28-02 Lipník nad Bečvou - Jezernice, TZZ
PS 50-28-03 Lipník nad Bečvou - Drahotuše, úvodny ST135
PS 65-28-03 Lipník nad Bečvou - Drahotuše, úvodny ST135
PS 65-28-04 Lipník nad Bečvou - Drahotuše, ZOK a TK
PS 65-28-05 Lipník nad Bečvou - Drahotuše, schema stávajících kabelů TKK, DK a DOK
PS 65-28-06 Lipník nad Bečvou - Drahotuše, doplnění přenosového zařízení
SO 65-17-01 Lipník nad Bečvou - Jezernice, žst. ovšak
SO 65-16-01 Lipník nad Bečvou - Jezernice, žel. spodek
SO 50-16-01 Kácení stromů v pásmu a ochranný vzduška
SO 65-19-01 Lipník nad Bečvou - Drahotuše, propustek v km km 200,510
SO 65-19-02 Lipník nad Bečvou - Drahotuše, lávk most v km km 201,171
SO 65-10-01 Lipník nad Bečvou - Jezernice, bokový vedení
SO 65-10-02 Lipník nad Bečvou - Drahotuše, bokový vedení
SO 65-05-06 Odbočka Jezernice, přeložky kabelu SKV
SO 65-10-01 Lipník nad Bečvou - Drahotuše, přeložky kabelů a kabelů TK a TOK
SO 65-15-02 Lipník nad Bečvou - Drahotuše, schema stávajících kabelů TK a TOK

POZNÁMKA:
SOUŘADNICOVÝ SYSTÉM: S- JTSK
VÝŠKOVÝ SYSTÉM: B.p.v.
VŠECHNY KILOMETRICKÉ POLOHY PSANÉ STANDARDNÍM PSÍMEM (BEZ SKLONU) JSOU VZTAŽENÉ KE KOLEJI č.1.
POPISY VZTAŽENÉ KE KILOMETRAŽI DISTANČNÍ KOLEJE (PRACOVNÍ STANIČENÍ) JSOU PSANY KURZÍVOU (SE SKLONEM).

		ČÍSLO SOUPRAVY:
	08/2022	VÝHRADNÍ PROVOZ ETCS PO PŘIPOMÍNKOVÉM ŘÍZENÍ
REVIZE C.	DATUM	ZMĚNA

MORAVIA CONSULT Olomouc a.s.
LIDICKÁ 1085/8 , 779 00 Olomouc
tel.: +420 585 570 eqd
IČO: 62900104
e-mail: moravia@moravia.cz
http://www.moravia.cz

OBJEDNATEL:	Správa železnic, státní organizace, Stavební správa východ, Nerudova 1, 772 58 Olomouc
HLAVNÍ INŽENÝR PROJEKTU:	ING. LADISLAV DORAZIL
ODPOVĚDNÝ PROJ. OBJ., PS	NAVRHL, VYPRACOVAL
KRAJ/ OLOMOUCKÝ	POVĚŘENÝ ÚJ.: LIPNÍK n.B.
VEDOUCÍ TÝMU:	ING. PAVEL KUČERA
KONTROLOVAL:	ING. KAREL PLÍŠ
	ING. IVO KORNICH
OKR. ÚSLO MCO	18 – 047 – 235- XX
ÚČEL:	DSP
DATUM:	08/2022
FORMÁT:	9 x A4
MĚŘÍTKO:	1 : 1 000
SADY:	D.2.1.1
POŘ.Č.	2.1

"Lipník n.B. - Drahotuše, BC"

SO 65-16-01 Lipník nad Bečvou - Jezernice, žel. spodek
SO 65-17-01 Lipník nad Bečvou - Jezernice, žel. svršek

Situace, km 200,000 - km 201,200