Situace
km 203,700 - km 204,800
M 1:1000

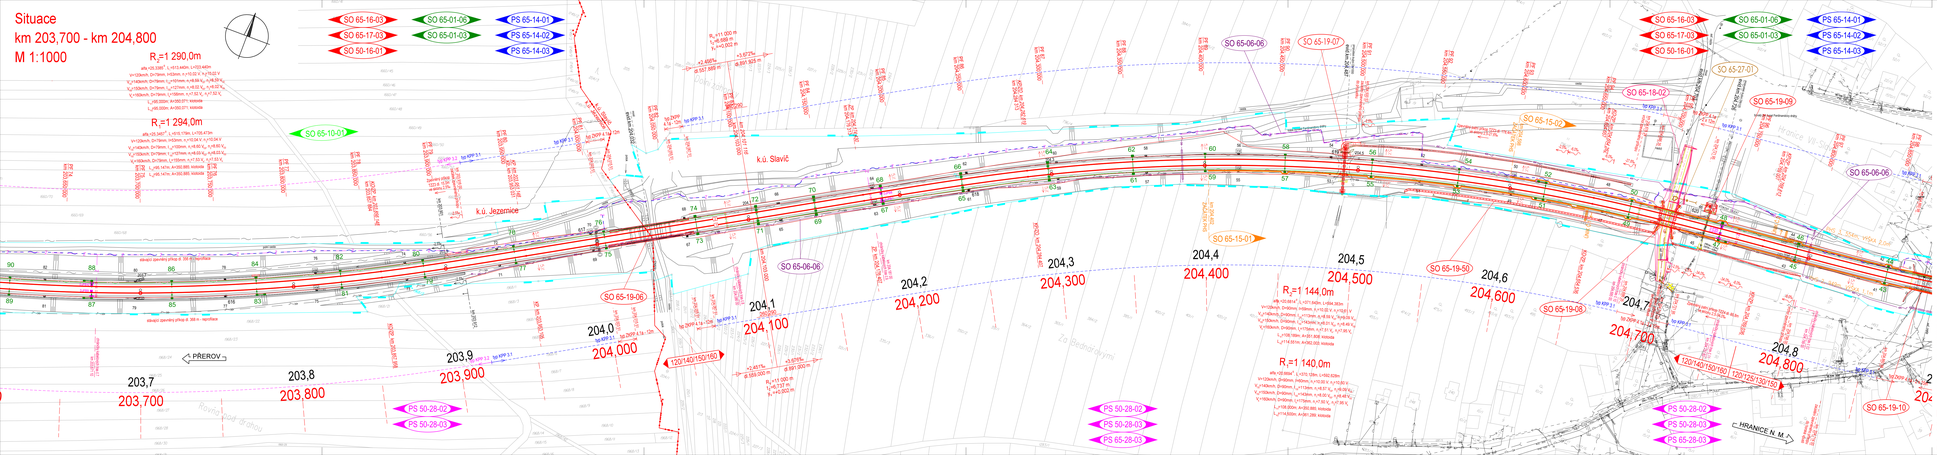

Legenda situace:

- silniční hranice stálého pozemku
- silniční division
- silniční hranice katastrální mapy
- hranice katastrálního území
- nákresné řešení, mosty a pozemní objekty
- podrobný situační bod
- protihlukové stěny
- silniční svodidla zařízení
- zabezpečovací zařízení
- kanalizace
- ochrana stávajících kabelů TK a TOK
- demolice, rušení
- venkovní návěstní prvky

Legenda stávajících sítí:

- sdělovací vedení
- kanalizace
- kanalizace - splašková
- kanalizace - řešená
- kanalizace - dešťová
- kanalizace - splašková
- kanalizace - přípojky
- vodovod
- plynovod přípojka
- plynovod STL
- plynovod VTL
- silnoproud NN
- silnoproud VN
- silnoproud VVN
- zabezp. vedení - SŽDC ŠS27

Seznam SO a PS:

PS 65-28-03 Jezernice - Drahotuše, TZZ
PS 50-28-02 Lipník nad Bečvou - Drahotuše, úpravy ETCS
PS 50-28-03 Lipník nad Bečvou - Drahotuše, úpravy 4kV
PS 65-14-01 Lipník nad Bečvou - Drahotuše, DOK a TK
PS 65-14-02 Lipník nad Bečvou - Drahotuše, ochrana stávajících kabelů TKK, DK a DOK
PS 65-14-03 Lipník nad Bečvou - Drahotuše, dopínění přenosového zařízení
SO 65-16-03 Jezernice - Drahotuše, žel. svršek
SO 65-15-01 Jezernice - Drahotuše, žel. spodek
SO 65-06-06 Jezernice - Drahotuše, přeložka vysílačka
SO 65-19-06 Lipník nad Bečvou - Drahotuše, žel. most v km 204,032
SO 65-19-07 Lipník nad Bečvou - Drahotuše, propustek v ev. km 204,487
SO 65-19-08 Lipník nad Bečvou - Drahotuše, žel. most v ev. km 204,703
SO 65-19-09 Lipník nad Bečvou - Drahotuše, propustek v ev. km 204,726 - přeložení
SO 65-19-10 Lipník nad Bečvou - Drahotuše, žel. most v ev. km 204,870
SO 65-27-01 Lipník nad Bečvou - Drahotuše, přeložka kanalizace v km 204,703
SO 65-18-02 Lipník nad Bečvou - Drahotuše, PHS v km 204,402 - 204,703 - Slavičí
SO 65-19-50 Lipník nad Bečvou - Drahotuše, PHS v km 204,402 - 205,151 sever
SO 65-01-03 Lipník nad Bečvou - Drahotuše, PHS v km 204,588 - 205,152 okno
SO 65-01-05 Jezernice - Drahotuše, trakční vedení
SO 65-01-06 Jezernice - Drahotuše, uložení
SO 65-06-05 Odbočka Drahotuše, přeložka kabelů 6kV
SO 65-13-01 Lipník nad Bečvou - Drahotuše, ochrana stávajících kabelů TK a TOK

POZNÁMKA:

SOUŘADNICOVÝ SYSTÉM: S- JTSK
VÝŠKOVÝ SYSTÉM: Bpv

VŠECHNY KILOMETRICKÉ POLOHY PSANÉ STANDARDNÍM PÍSMEM (BEZ SKLONU) JSOU VZTAŽENY KE KOLEJI č.1,
POHYBY VZTAŽENÉ KE KILOMETRÁŽI OSTATNÍCH KOLEJÍ (PRACOVNÍ STANIČENÍ) JSOU PSANÝ KURZÍVOU (SE SKLONEM).

			ČÍSLO SOUPRAVY:
	08/2022	VÝHRADNÍ PROVOZ ETCS PO PŘIPOMÍNKOVÉM ŘÍZENÍ	
REVIZE Č.	DATUM	ZMĚNA	

MORAVIA CONSULT Olomouc a.s.
LEGIONÁŘSKÁ 1065/8 , 779 00 Olomouc
tel.: +420 585 570 444
IČO: 15246943
e-mail: moravia@moravia.cz
http://www.moravia.cz

OBJEDNATEL	Správa železnic, státní organizace Oblastní správa východ, Nerudova 3, 772 58 Olomouc
HLAVNÍ INŽENÝR PROJEKTU	ING. LADISLAV DORAZÍL
ODPOVĚDNÝ PROJ., OBJ., PS	NAVRHL, VYPRACOVAL KONTROLOVAL
ING. IVO KORKISCH	ING. IVO KORKISCH
KRAJ: OLOMOUCKÝ	POVĚŘENÝ OJ: LIPNÍK n.B., HRANICE
VEDOUCÍ TÝMU:	ING. PAVEL KUČERA
	ING. KAMIL PUR
	OBEC, JEZERNICE, HRANICE
ZAK. ČÍSLO MCO	16 - 047 - 235- XX
ÚČEL	DSP
DATUM	08/2022
FORMÁT	8 x A4
MĚŘÍTKO	1: 1 000
ČÁST	POŘ.Č.
D.2.1.1	2.2

"Lipník n.B. - Drahotuše, BC"

SO 65-16-03 Jezernice - Drahotuše, žel. spodek
SO 65-17-03 Jezernice - Drahotuše, žel. svršek

Situace, km 203,700 - km 204,800

COPYRIGHT ZÁKON 121/2000 SB. AUTORSKÝ ZÁKON, V PLATNÉM ZNĚNÍ. ZÁKAZ JAKÉHOKOLI ROZMNOŽOVÁNÍ, ROZŠIŘOVÁNÍ, ZPŘÍSTUPŇOVÁNÍ, ÚPRAV NEBO JINÉHO NAKLÁDÁNÍ S TÍMTO DÍLEM BEZ SOUHLASU AUTORA NEBO OSOBY, KTERÁ JE NOSITELEM AUTORSKÝCH PRÁV, JE ZAKÁZÁNO.