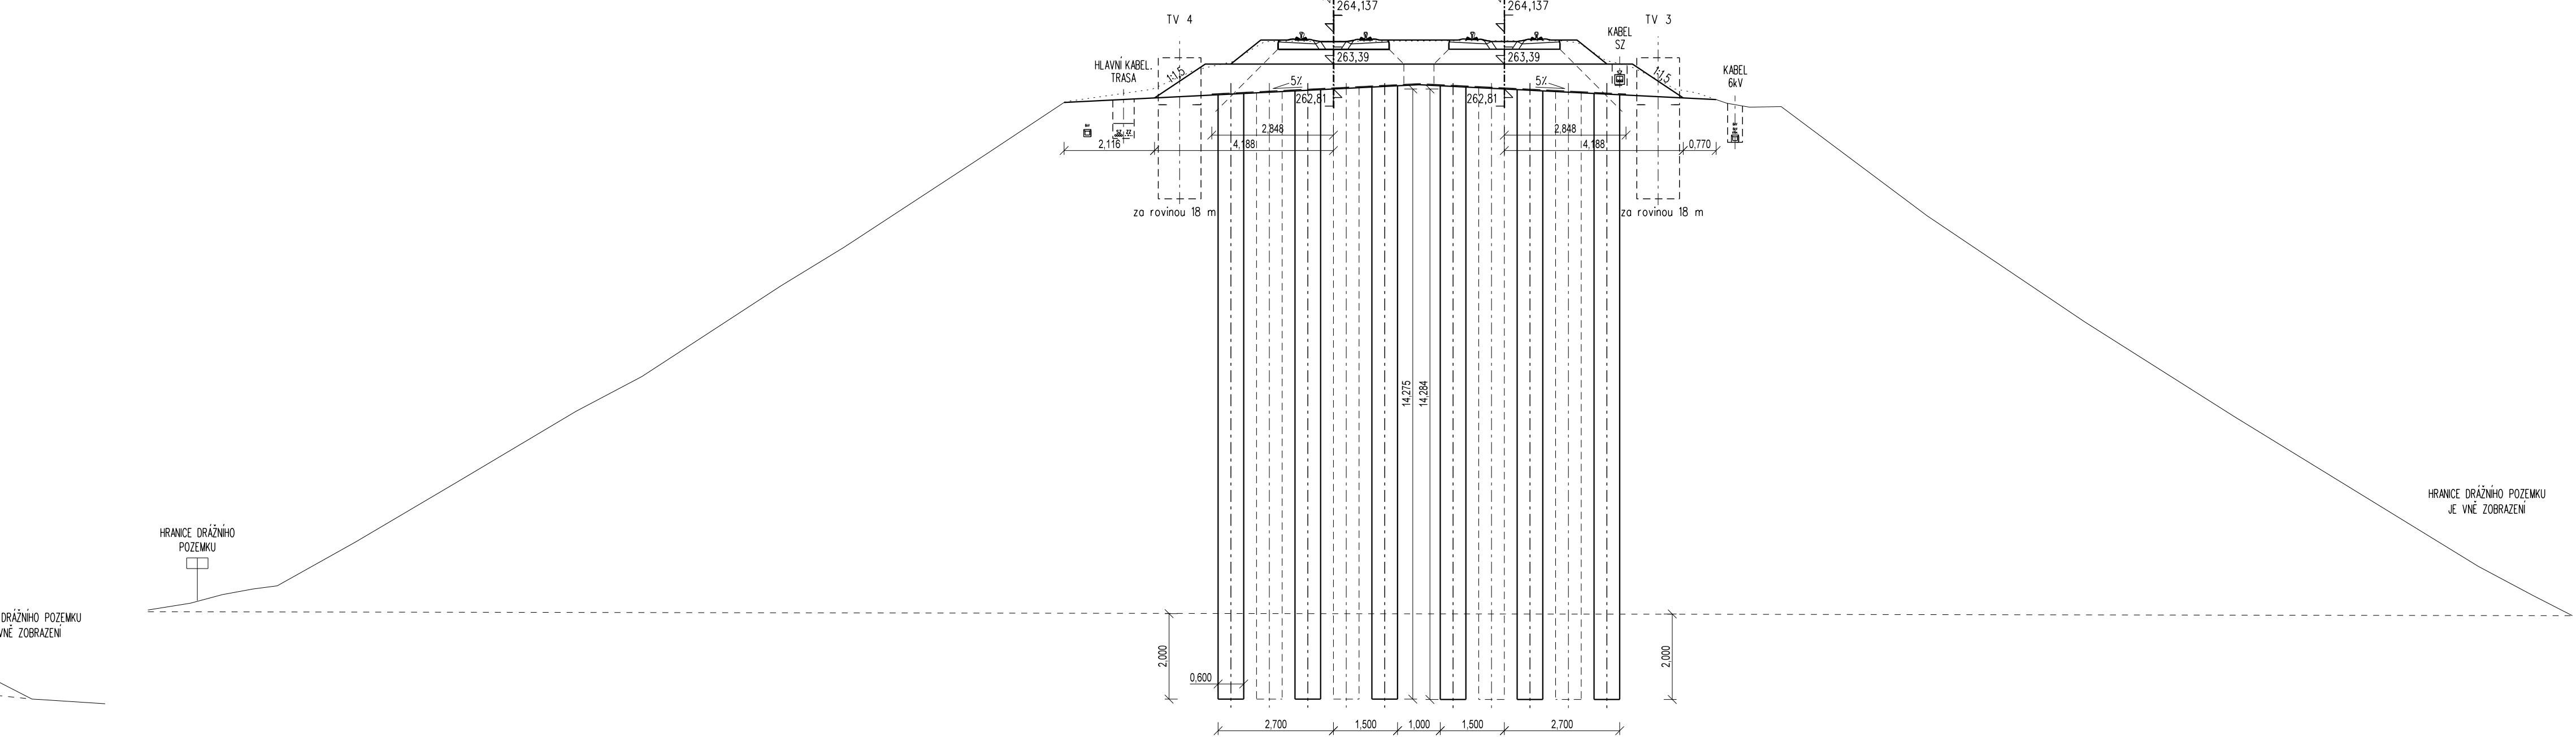

[illegible][illegible]

OBJEDNATEL		 Správa železnic, státní organizace Stavební správa východ, Nerudova 1, 772 58 Olomouc	
HLAVNÍ INŽENÝR PROJEKTU	ING. LADISLAV DORAZIL	VEDOUcí TYMU	ING. PAVEL KUČERA
ODPOVĚDNÝ PROJ. OBJ., PS	NAVRHL, VYPRACOVAL	KONTROLOVAL	
ING. IVO KORKISCH	ING. IVO KORKISCH	ING. KAMIL PUR	
KRAJ: OLOMOUCKÝ	POVĚŘENÝ OÚ: HRANICE	OBEČ: HRANICE	
<p>"Lipník n.B. - Drahotuše, BC"</p> <p>SO 65-16-03 Jezernice - Drahotuše, žel. spodek</p> <p>SO 65-17-03 Jezernice - Drahotuše, žel. svršek</p> <p>Příčné řezy P115 - P118 (km 205,700 - 205,850)</p>		ZAK. ČÍSLO MČO	18 - 047 - 235-XX
		ÚČEL	DSP
		DATUM	06/2020
		FORMÁT	10 x A4
		MĚŘÍTKO	1 : 100
		ČÁST	POR.Č.
		D.2.1.1	5.10