Vytyčovací výkres
km 203,700 - km 204,800
M 1:1000

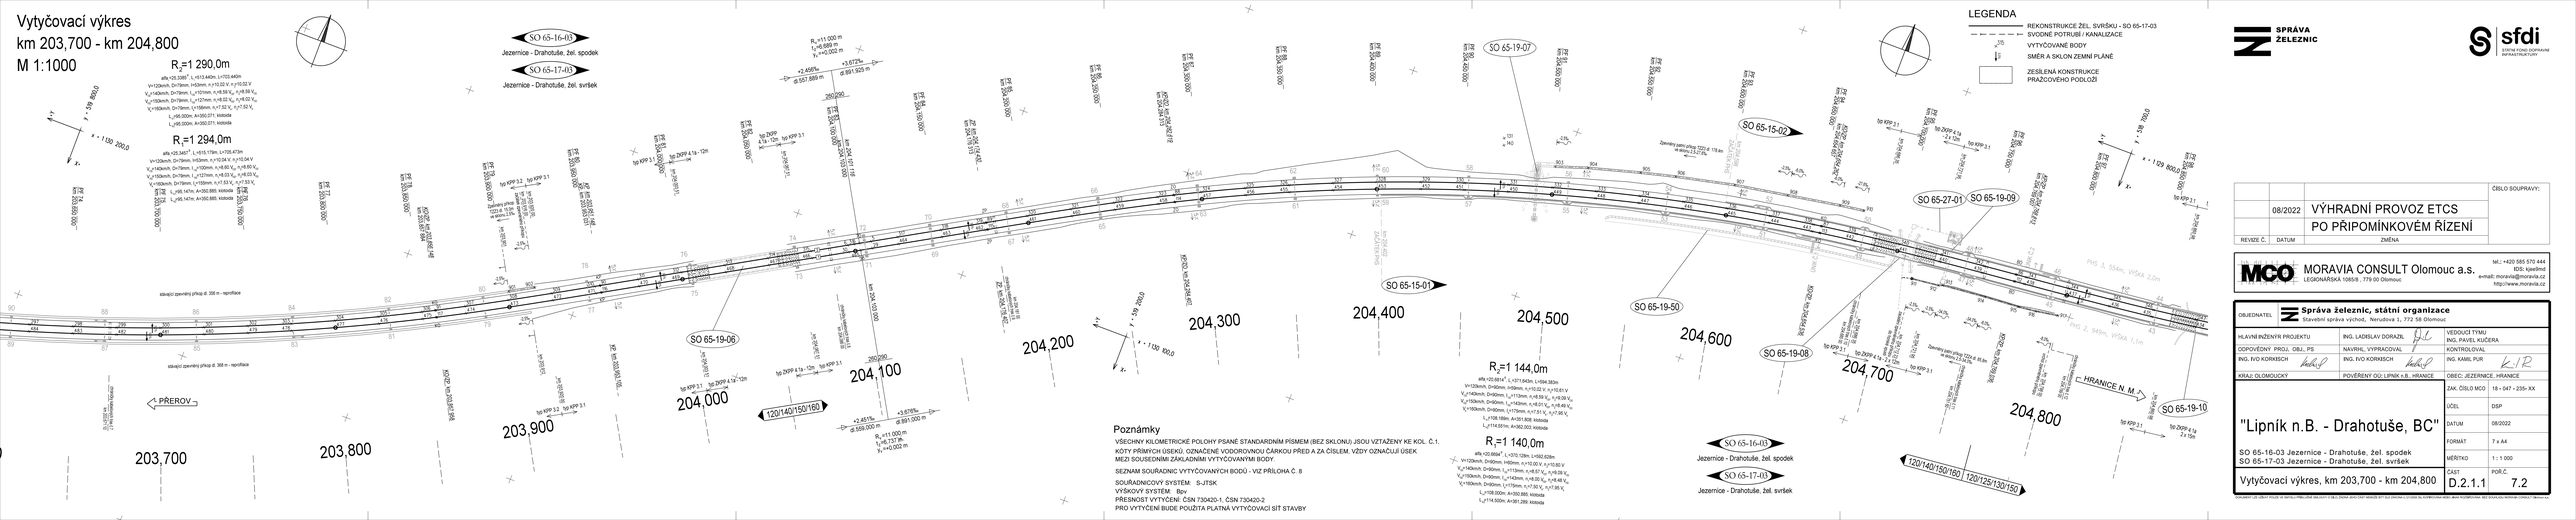

Poznámky

VŠECHNY KILOMETRICKÉ POLOHY PSANÉ STANDARDNÍM PÍSMEM (BEZ SKLONU) JSOU VZTAŽENY KE KOL. Č.1.
KÓTY PŘÍMÝCH ÚSEKŮ, OZNAČENÉ VODOROVNOU ČÁRKOU PŘED A ZA ČÍSLEM, VŽDY OZNAČUJÍ ÚSEK MEZI SOUSEDNÍMI ZÁKLADNÍMI VYTYČOVANÝMI BODY.

SEZNAM SOUŘADNIC VYTYČOVANÝCH BODŮ - VIZ PŘÍLOHA Č. 8

SOUŘADNICOVÝ SYSTÉM: S-JTSK
VÝŠKOVÝ SYSTÉM: Bpv
PŘESNOST VYTYČENÍ: ČSN 730420-1, ČSN 730420-2
PRO VYTYČENÍ BUDE POUŽITA PLATNÁ VYTYČOVACÍ SÍŤ STAVBY

REVIZE Č.	DATUM	ZMĚNA	ČÍSLO SOUPRAVY:
	08/2022	VÝHRADNÍ PROVOZ ETCS PO PŘIPOMÍNKOVÉM ŘÍZENÍ	

MCO MORAVIA CONSULT Olomouc a.s.
LEGIONÁŘSKÁ 1085/8 , 779 00 Olomouc
tel.: +420 585 570 444
IDS: xjwdmsd
e-mail: morava@moravia.cz
http://www.moravia.cz

OBJEDNATEL	Správa železnic, státní organizace Stavební správa východ, Nerudova 1, 772 58 Olomouc
HLAVNÍ INŽENÝR PROJEKTU	ING. LADISLAV DORAZIL
VEDOUCÍ TÝMU	ING. PAVEL KUČERA
ODPOVĚDNÝ PROJ. OBJ., PS	NAVRHL, VYPRACOVAL
KONTROLOVAL	ING. KAMIL PUR
ING. EVO KORKISCH	ING. EVO KORKISCH
KRAJ: OLOMOUCKÝ	POVĚŘENÝ OZ: LIPNÍK n.B., HRANICE
OBEC: JEZERNICE, HRANICE	
	ZAK. ČÍSLO MCO: 18 - 047 - 235- XX
"Lipník n.B. - Drahotuše, BC"	ÚČEL: DSP
	DATUM: 08/2022
	FORMÁT: 7 x A4
SO 65-16-03 Jezernice - Drahotuše, žel. spodek SO 65-17-03 Jezernice - Drahotuše, žel. svršek	MĚŘÍTKO: 1 : 1 000
Vytyčovací výkres, km 203,700 - km 204,800	ČÁST: D.2.1.1 / POŘ.Č.: 7.2

AUTORSKÁ PRÁVA CHRÁNÍ DÍLO A JEHO ČÁSTI. ZÁKON 121/2000 SB. O PRÁVU AUTORSKÉM, O PRÁVECH SOUVISEJÍCÍCH S PRÁVEM AUTORSKÝM A O ZMĚNĚ NĚKTERÝCH ZÁKONŮ (AUTORSKÝ ZÁKON) V PLATNÉM ZNĚNÍ.