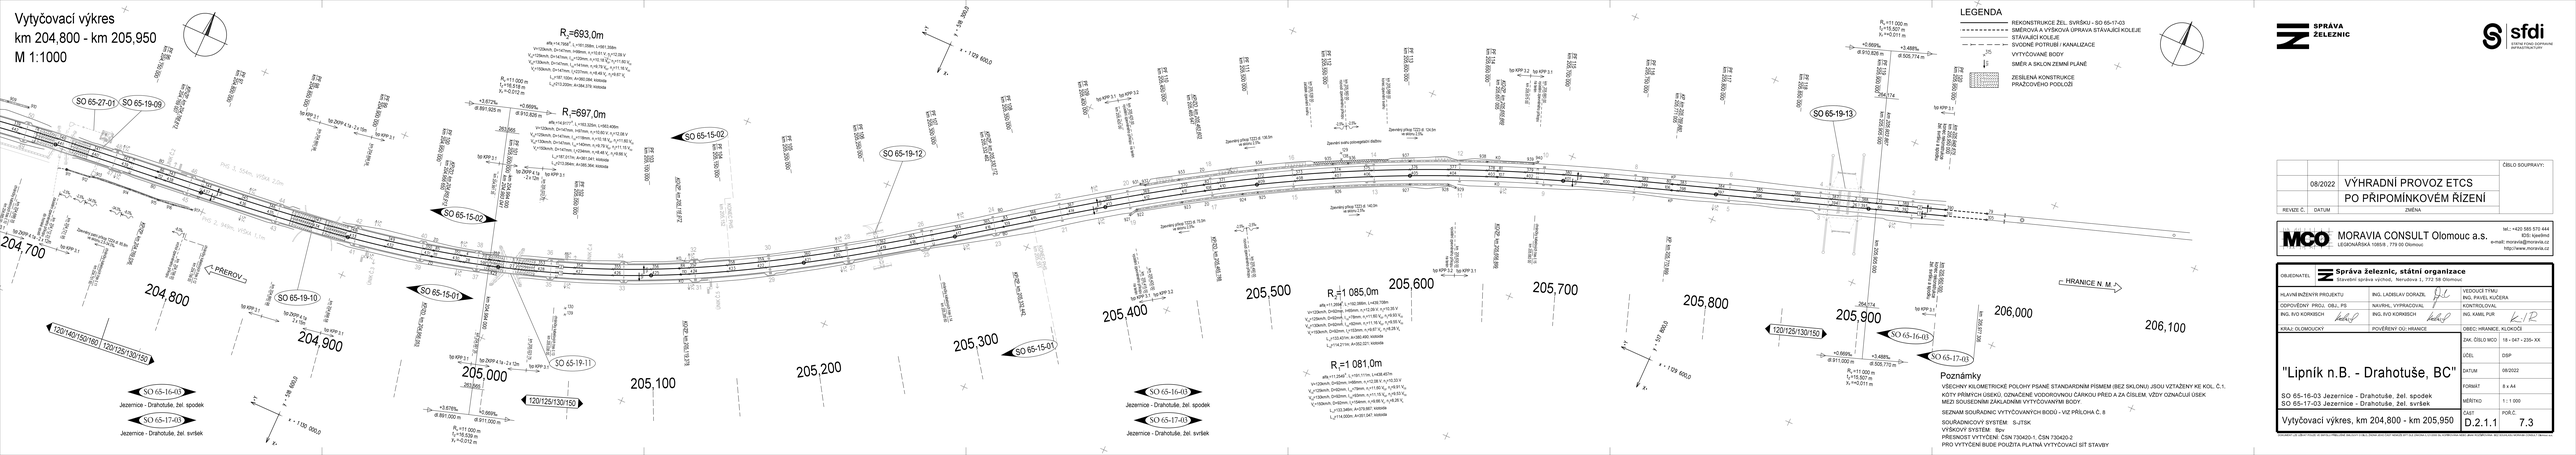

			ČÍSLO SOUPRAVY:
	08/2022	VÝHRADNÍ PROVOZ ETCS PO PŘIPOMÍNKOVÉM ŘÍZENÍ	
REVIZE Č.	DATUM	ZMĚNA	

MORAVIA CONSULT Olomouc a.s.
LEGIONÁŘSKÁ 1065/9 , 779 00 Olomouc
tel.: +420 585 570 444
IDS: bpe8mci
e-mail: moravia@moravia.cz
http://www.moravia.cz

OBJEDNATEL:	Správa železnic, státní organizace Stavební správa východ, Nerudova 3, 772 58 Olomouc		
HLAVNÍ INŽENÝR PROJEKTU:	ING. LADISLAV DORAZIL	VEDOUCÍ TÝMU:	ING. PAVEL KUČERA
ODPOVĚDNÝ PROJ.:	OBJ. - PS	NAVRH.: VYPRACOVAL:	KONTROLOVAL:
ING. IVO KORNSCH		ING. IVO KORNSCH	ING. KAMIL PUR
KRAJ: OLOMOUCKÝ	POVĚŘENÝ OJ: HRANICE	OBEC: HŘANICE, KLOKOČÍ	
		ZAK. ČÍSLO WCO:	16 - 047 - 235- XX
"Lipník n.B. - Drahotuše, BC"		ÚČEL:	DSP
SO 65-16-03 Jezernice - Drahotuše, žel. spodek SO 65-17-03 Jezernice - Drahotuše, žel. svršek		DATUM:	08/2022
		FORMÁT:	8 x A4
Vytyčovací výkres, km 204,800 - km 205,950		MĚŘÍTKO:	1 : 1 000
		ČÁST:	POŘ.Č.: 7.3
		D.2.1.1	

COPYRIGHT: OSOBNÍ, AUTORSKÉ PRÁVO, DUŠEVNÍ VLASTNICTVÍ, PRÁVO NA OCHRANU OBCHODNÍHO JMÉNA, PRÁVO NA OCHRANU OBCHODNÍHO TAJEMSTVÍ, PRÁVO NA OCHRANU DATABÁZE A PRÁVO NA OCHRANU PODLE OBCHODNÍHO ZÁKONÍKU