



Statutární město České Budějovice

Magistrát města České Budějovice

Odbor správy veřejných statků

nám. Přemysla Otakara II, č. 1,1



DOŠLO DNE:

13-09-2021

50001ODD2100708

Magistrát města České Budějovice

Mgr. Tomáš Kubeš

Odbor správy veřejných statků

nám. Přemysla Otakara II., č. 1, 1

370 92 České Budějovice

SAGASTA s. r. o.

Novodvorská 1010/14

Lhotka

142 00 Praha 4

Internet: <http://www.c-budejovice.cz>

Značka:

OSVS/3667/2021

Vyřizuje:

Ing. Mladá Alena

Tel.:

386 802 521

E-mail:

mladaa@c-budejovice.cz

Datum:

7. 9. 2021

Žádost o stanovisko pro účely vydání stavebního povolení ke stavebnímu záměru nazvaného „Zřízení vodovodní přípojky pro areál SŽ Hrdějovice, České Budějovice“

Odbor SVS – správa vodohospodářského majetku

K výše uvedenému záměru se nevyjadřujeme, protože síť nemáme ve správě a ani je přes vodohospodářskou firmu neprovozujeme, provozovatelem je PRVOK s. r. o. Kvůli ochrannému pásmu požadujeme dohled společnosti ČEVAK a. s., jak je uvedeno v jejich vyjádření z 26.8. 2021, čj. 021010090717.

MAGISTRÁT MĚSTA
ČESKÉ BUDĚJOVICE
odbor správy veřejných statků
2

S pozdravem

Mgr. Tomáš Kubeš

Vedoucí odboru správy veřejných statků

Příloha

Váš dopis Č.j.:
Ze dne:
Číslo jednací:
Vyřizuje:
Tel.:
Fax:
E-mail:
Datum:

O21010090717
Ing. Silvie Engelová
+420 387 761 423
+420 387 761 225
silvie.engelova@cevak.cz
26. srpen 2021

SAGASTA s.r.o.
Novodvorská 1010/14
Lhotka
142 00 Praha 4

Hrdějovice, parc. č. 171, 177/1, 177/2 a další – nová vodovodní přípojka pro areál SŽ Hrdějovice (územní nebo stavební řízení)

Investor: Správa železnic, státní organizace, Dlážďená 1003/7, 110 00, Praha 1

V zájmovém území provozuje společnost ČEVAK a.s. vodovod a kanalizaci pro veřejnou potřebu.

Předložená projektová dokumentace řeší novou vodovodní přípojku pro areál Správy železnice v k.ú. Hrdějovice. Záměr zahrnuje dva stavební objekty: SO 01-32-01 Vodovodní přípojku a SO 01-32-02 Armaturní šachtu s regulací tlaku.

Nová vodovodní přípojka PE 110 ukončená novou vodoměrnou šachtou bude napojena na vodovod, který společnost ČEVAK a.s. neprovozuje (provozovatelem je PRVOK s.r.o.). Vodovodní přípojka bude vedena v souběhu se stávající kanalizační přípojkou. Pod komunikací parc. č. 1001/1 budou rozvody vedeny protlakem (2x rozvod do areálu). Vodovodní přípojka bude křížit vodovod Li 400 a kanalizaci BE 600, které společnost ČEVAK a.s. provozuje. Vodoměrná šachta na přípojce je navržena v ochranném pásmu kanalizace BE 600. Pod komunikací Nemanická bude přípojka uložena do stávající chráničky DN 200.

Armaturní šachta s regulací tlaku je navržena na vodovodním řadu, který společnost ČEVAK a.s. neprovozuje.

K výše uvedené akci bylo vydáno vyjádření k projektové dokumentaci v rozpracovanosti č.j. O21010083557 ze dne 29. 7. 2021. Požadavky dané tímto vyjádřením byly do projektové dokumentace zapracovány. Vodoměrná šachta bude umístěna v ochranném pásmu kanalizace BE 600 (1 m od kanalizace), přičemž bude osazena na opěrném pasu založeném na úrovni dna kanalizace BE 600.

S realizací souhlasíme při respektování následujících požadavků:

- Před zahájením zemních prací bude na místě provedeno vytyčení sítí provozovaných ČEVAK a.s. Vytyčení vodohospodářských sítí pro veřejnou potřebu provede ČEVAK a.s. – vytyčení vodovodu - Ivo Psohlavec tel. 602 491 312, ivo.psohlavec@cevak.cz. Vytyčení kanalizace – Martin Vrba, tel. 606 733 651, martin.vrba@cevak.cz. (vytyčení je potřeba objednat nejméně deset dní předem).
- Ochranné pásmo u vodohospodářských sítí do průměru 500 mm je 1,5 m. Ochranné pásmo kanalizace BE 600 je tvořeno vodorovnou vzdáleností 2,5 m od bočního líce kanalizace na obě strany.
- Navržená vodovodní přípojka bude v místech křížení s vodohospodářskou sítí, popřípadě s vodovodními nebo kanalizačními přípojkami, opatřena výstražnou fólií a bude uložena do chráničky.
- Pokud v průběhu stavby dojde k změně návrhu při zásahu do výše uvedených pásem, je potřeba před uložením plánovaných sítí předložit podrobné řešení k odsouhlasení oprávněnému pracovníkovi ČEVAK a.s. – Ing. Silvie Engelová. Součástí řešení bude okótovaný výkres s prostorovým uspořádáním sítí.
- Pro prostorové uspořádání sítí technického vybavení je nutné respektovat normu ČSN 73 6005.
- V případě umístění sloupů či pilířků do ochranného pásma vodohospodářských sítí je nutné také navrhované řešení předložit k odsouhlasení.
- V případech, kde dojde k zásahu do ochranných pásem, **musí být před dokončením akce vydán písemný souhlas se záhozem.** Písemný zápis provede ČEVAK a.s. – provoz vodovody – Karel Musil tel. 602 643 521, provoz kanalizace Martin Vrba tel. 606 733 651.

- Křížení je nutno řešit kolmá.
- Křížení vodohospodářských sítí a přípojek se zásahem do jejich konstrukce nebo profilu je nepřípustné. Pokud dojde při realizaci k poškození vodohospodářských sítí či přípojek, bude konečná oprava provedena pouze s vědomím vedoucího provozního střediska ČEVAK a.s., nebo pracovníka jím pověřeného a podle jeho pokynů.
- K předání stavby doloží dodavatel investorovi potvrzení ČEVAK a.s. o splnění podmínek tohoto vyjádření.

Toto vyjádření společnosti ČEVAK a.s. má platnost 2 roky ode dne vydání.


S pozdravem

Bc. Petr Kestler
vedoucí oddělení vyjadřovací činnosti a GIS



ČEVAK a.s.
Severní 8/2264, 370 10 České Budějovice
IČ: 608 49 657 DIČ: CZ60849657
zapsaná v OR u KS Č. Budějovice
oddíl B, vložka 657 (125)

Přílohy: Mapa 1:500, Mapa 1:2500

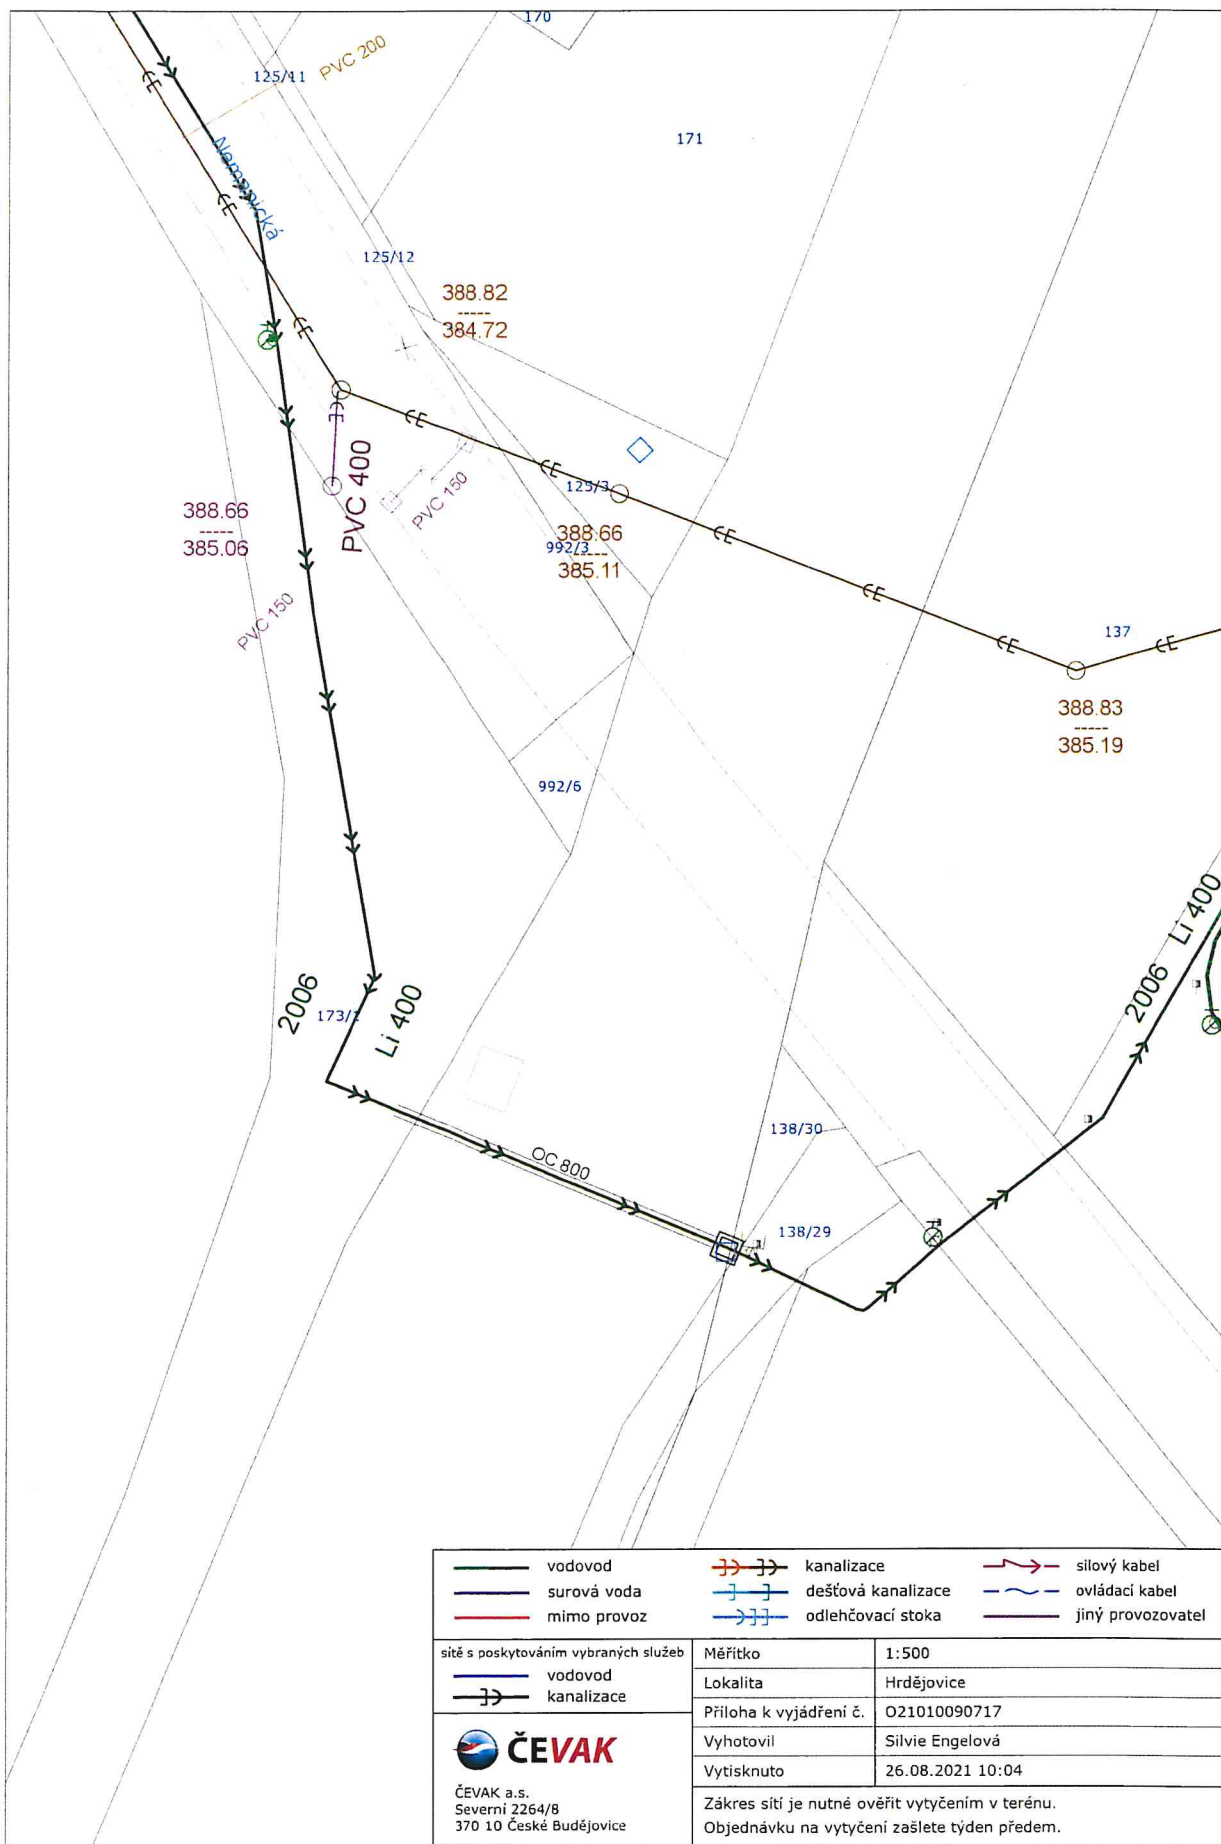



PLNÁ MOC

Podle ustanovení § 33 odst. 2, písm. b) zákona č. 500/2004 Sb., Správní řád, v platném znění zmocňuji obchodní společnost:

SAGASTA s.r.o., se sídlem Novodvorská 1010/14, Lhotka, 142 00 Praha 4, zapsanou v OR u Městského soudu v Praze, spisová značka C 250116, IČ: 04598555, zastoupena: **Ing. Jiřím Čurdou, jednatelem** (dále jen „zmocněnec“),

aby za **Správu železnic, státní organizaci**, se sídlem Praha 1, Nové Město, Dlážďená 1003/7, PSČ 110 00, zapsanou v Obchodním rejstříku vedeném Městským soudem v Praze, spisová značka A 48384, IČO: 70994234, organizační jednotku Stavební správu západ, jednala s orgány státní správy, orgány územní samosprávy, právníckými a fyzickými osobami ve věcech souvisejících s řízením o umístění stavby a stavebním řízením týkající se stavby:

„Zřízení vodovodní přípojky pro areál SŽ Hrdějovice, České Budějovice“

Zmocněnec je oprávněn jednat s vlastníky pozemků a staveb, které budou dotčeny výše uvedenou stavbou včetně sousedních pozemků, předkládat veškeré žádosti, návrhy a podání podle ustanovení stavebního zákona, správního řádu, případně jiných dotčených právních předpisů, účastnit se veškerých řízení, místních šetření, žádat o poskytnutí jakýchkoliv vyjádření, posudků, stanovisek a provádět další úkony nutné k získání pravomocných povolení.

Plná moc se vztahuje na vyzvedávání a přebírání všech písemností včetně správních rozhodnutí, umožňuje vzdát se práva na odvolání proti těmto rozhodnutím, vzdát se práva vznést námitky proti oznámení a zahájení řízení, získávat vzdání se práva odvolání od účastníků příslušného řízení a na jednání v rámci odvolacího řízení.

Plná moc je platná až do nabytí právní moci příslušného územního rozhodnutí respektive stavebního povolení.

Zmocněnec je oprávněn v dané věci udělit plnou moc jiné osobě ve smyslu § 33, odst. 3 zákona č. 500/2004 Sb., Správní řád, v platném znění. V případě, že zmocněnec jmenuje více osob, je každá z nich oprávněna jednat samostatně a v celém rozsahu.

Tuto plnou moc vydávám na základě „Podpisového řádu“ a mého pověření č. 2448 ze dne 2. 5. 2018 vydaného generálním ředitelem Správy železnic, státní organizace.

V Praze dne:

Plnou moc přijímám v plném rozsahu.
V Praze dne:

Digitálně podepsal
Petr Hofhanzl
Datum: 2021.05.13
14:08:28 +02'00'

Ing. Petr Hofhanzl
ředitel
Stavební správa západ

Digitálně podepsal
Jiří Čurda
Datum: 2021.05.14
08:50:58 +02'00'

Ing. Jiří Čurda
SAGASTA s.r.o.

ev. č. PM: 95/2021


Orientační schéma:



Razítko oprávněné osoby:

Podpis:

Datum:

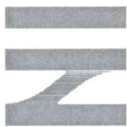Revize:	Datum:	Popis:	Kontroloval:
P01	1.6.2021	Pracovní verze dokumentace k připomínkám	

Stavebník/Investor:	Správa železnic, státní organizace	 SPRÁVA ŽELEZNIC
Adresa:	Dlážděná 1003/7, 110 00 Praha 1	
Zástupce investora:	Stavební správa západ	
Adresa:	Sokolovská 1995/278, 190 00 Praha 9	

Zhotovitel stavby:	SAGASTA s.r.o.			 SAGASTA
Adresa:	Novodvorská 1010/14, 142 00, Praha 4 - Lhotka			
Kontakt:	T: +420 261 344 100 E: info@sagasta.cz			
Zhotovitel objektu:	SAGASTA s.r.o.			 SAGASTA
Adresa:	Novodvorská 1010/14, 142 00, Praha 4 - Lhotka			
Kontakt:	T: +420 261 344 100 E: info@sagasta.cz			
Hlavní projektant (HIP):	Specialista:	Odpovědný projektant:	Zpracovatel:	
Ing. Vít Hoznour		Ing. Tomáš Svoboda	Ing. Tomáš Svoboda	

Název stavby/akce:	Zřízení vodovodní přípojky pro areál SŽ Hrdějovice, České Budějovice			Označení (S-kód):	-
Název části:	Souhrnná technická zpráva			Označení zhotovitele:	120 145
Název objektu:	-			Označení části:	B
Název přílohy:	-			Označení objektu/komplexu:	-
Kraj:	Katastrální území:	TUDU:		Číslo přílohy:	B
Jihočeský	České Budějovice 3 [622052] Hrdějovice [648001]			Paré:	
Stupeň dokumentace:	Formáty:	Měřítko:			
DUSP	1.06.2021	A4			

S-kód: S 6 3 2 0 0 0 2 2 9 - D U S P - B X X X X - X X X X X X X X - X X - B X X X X - P 0 1

Stupeň dokumentace: Část: Objekt: Podobojekt: Příloha: Revize: