



ORIENTAČNÍ ZÁKRES
DO ORTOFOTOMAPY
M 1 : 2 000

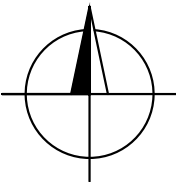

SITUACE ŠIRŠÍCH VZTAHŮ
M 1 : 25 000

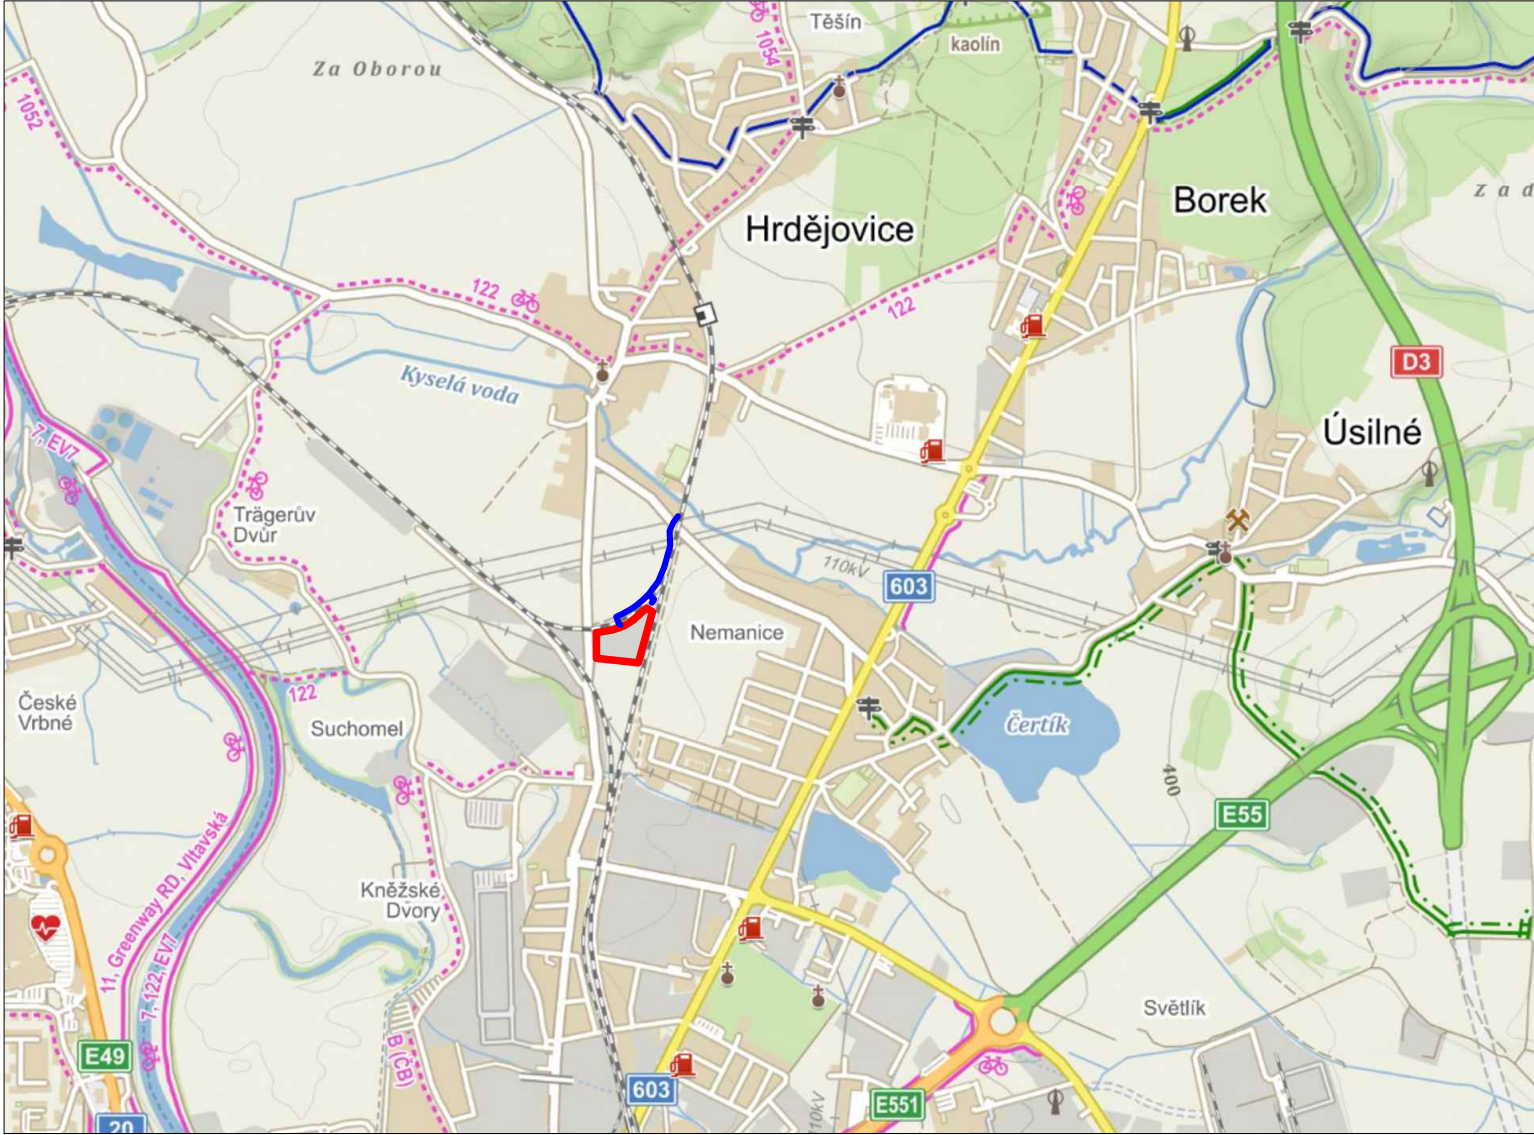

Orientační schéma:				Razítko oprávněné osoby:			
Podpis:				Datum:			
Revize:	Datum:	Popis:		Kontroloval:			
P01	1.6.2021	Pracovní verze dokumentace k připomínkám					
Stavebník/Investor:		Správa železnic, státní organizace					
Adresa:		Dlážděná 1003/7, 110 00 Praha 1					
Zástupce investora:		Stavební správa západ					
Adresa:		Sokolovská 1995/278, 190 00 Praha 9					
Zhotovitel stavby:		SAGASTA s.r.o.					
Adresa:		Novodvorská 1010/14, 142 00, Praha 4 - Lhotka					
Kontakt:		T: +420 261 344 100 E: info@sagasta.cz					
Zhotovitel objektu:		SAGASTA s.r.o.					
Adresa:		Novodvorská 1010/14, 142 00, Praha 4 - Lhotka					
Kontakt:		T: +420 261 344 100 E: info@sagasta.cz					
Hlavní projektant (HIP):		Specialista:	Odpovědný projektant:	Zpracovatel:			
Ing. Vít Hoznour			Ing. Tomáš Svoboda	Ing. Tomáš Svoboda			
Název stavby/akce:		Zřízení vodovodní přípojky pro areál SŽ Hrdějovice, České Budějovice				Označení (S-kód): -	
Název části:		Situační výkresy				Označení zhotovitele: 120 145	
Název objektu:		-				Označení části: C	
Název přílohy:		Situační výkres širších vztahů				Označení objektu/komplexu: -	
Kraj:		Katastrální území:	TUDU:		Číslo přílohy: C.1		Paré:
Jihočeský		České Budějovice 3 [622052] Hrdějovice [648001]					
Stupeň dokumentace:		1.06.2021	Formáty:	Měřitko:			
DUSP			3 x A4	dle popisu			
S-kód: S 6 3 2 0 0 0 2 2 9 - D U S P - C X X X X - X X X X X X X X - X X - C X I X X - P 0 I							