



PRVOK S.R.O., KÁJOVSKÁ 11, 382 21 KÁJOV

ZAPSANÁ V OBCHODNÍM REJSTŘÍKU VEDENÉM U KRAJSKÉHO SOUDU V ČESKÝCH BUDĚJOVICÍCH, ODDÍL C, VLOŽKA 18918
IČ: 281 28 257, DIČ: CZ28128257, č.ú.: 239163450/0300

SAGASTA, s.r.o.
Miroslava Říhová
Novodvorská 1010/14
PRAHA 4
142 00

VAŠE ZNAČKA :

NAŠE ZNAČKA : 022/080/2021

VYŘIZUJE : ING.R.MÁRA

DATUM : 16.2.2021

Věc : **HRDĚJOVICE - VODOVODNÍ PŘÍPOJKA PRO AREÁL SŽ HRDĚJOVICE**
(vyjádření o existenci inženýrských sítí)

V zájmovém území záměru stavby vodovodní přípojky pro areál SŽ Hrdějovice se na pozemku parc.č. 125/3, 992/1, 992/3 a dalších nachází řad veřejného vodovodu (ET/Pe, DN 150 mm) a stoky veřejné kanalizace (beton, DN 600 mm a PVC, DN 400 mm) ve správě naší společnosti PRVOK s.r.o.. V příloze Vám zasíláme kopii technické mapy v měřítku 1 : 500 s jejich orientačním zákresem.


Současně se zde nachází kanalizační stoka jiného provozovatele a vodovodní a kanalizační přípojky k sousedním nemovitostem, jejichž polohu je nutné ověřit dotazem u jejich vlastníků.

Toto vyjádření má platnost 2 roky ode dne vydání a nenahrazuje vyjádření k projektové dokumentaci pro územní řízení či stavební povolení.

S pozdravem

PRVOK s.r.o.
PROVOZOVÁNÍ VODOVODŮ A KANALIZACÍ
IČ: 281 28 257 DIČ: CZ28128257
KÁJOVSKÁ 11, 382 21 KÁJOV
www.prvok.eu
Ing. Radek Mára
PRVOK s.r.o.

PŘÍLOHA :
Hrdějovice - technická mapa (1 : 500)

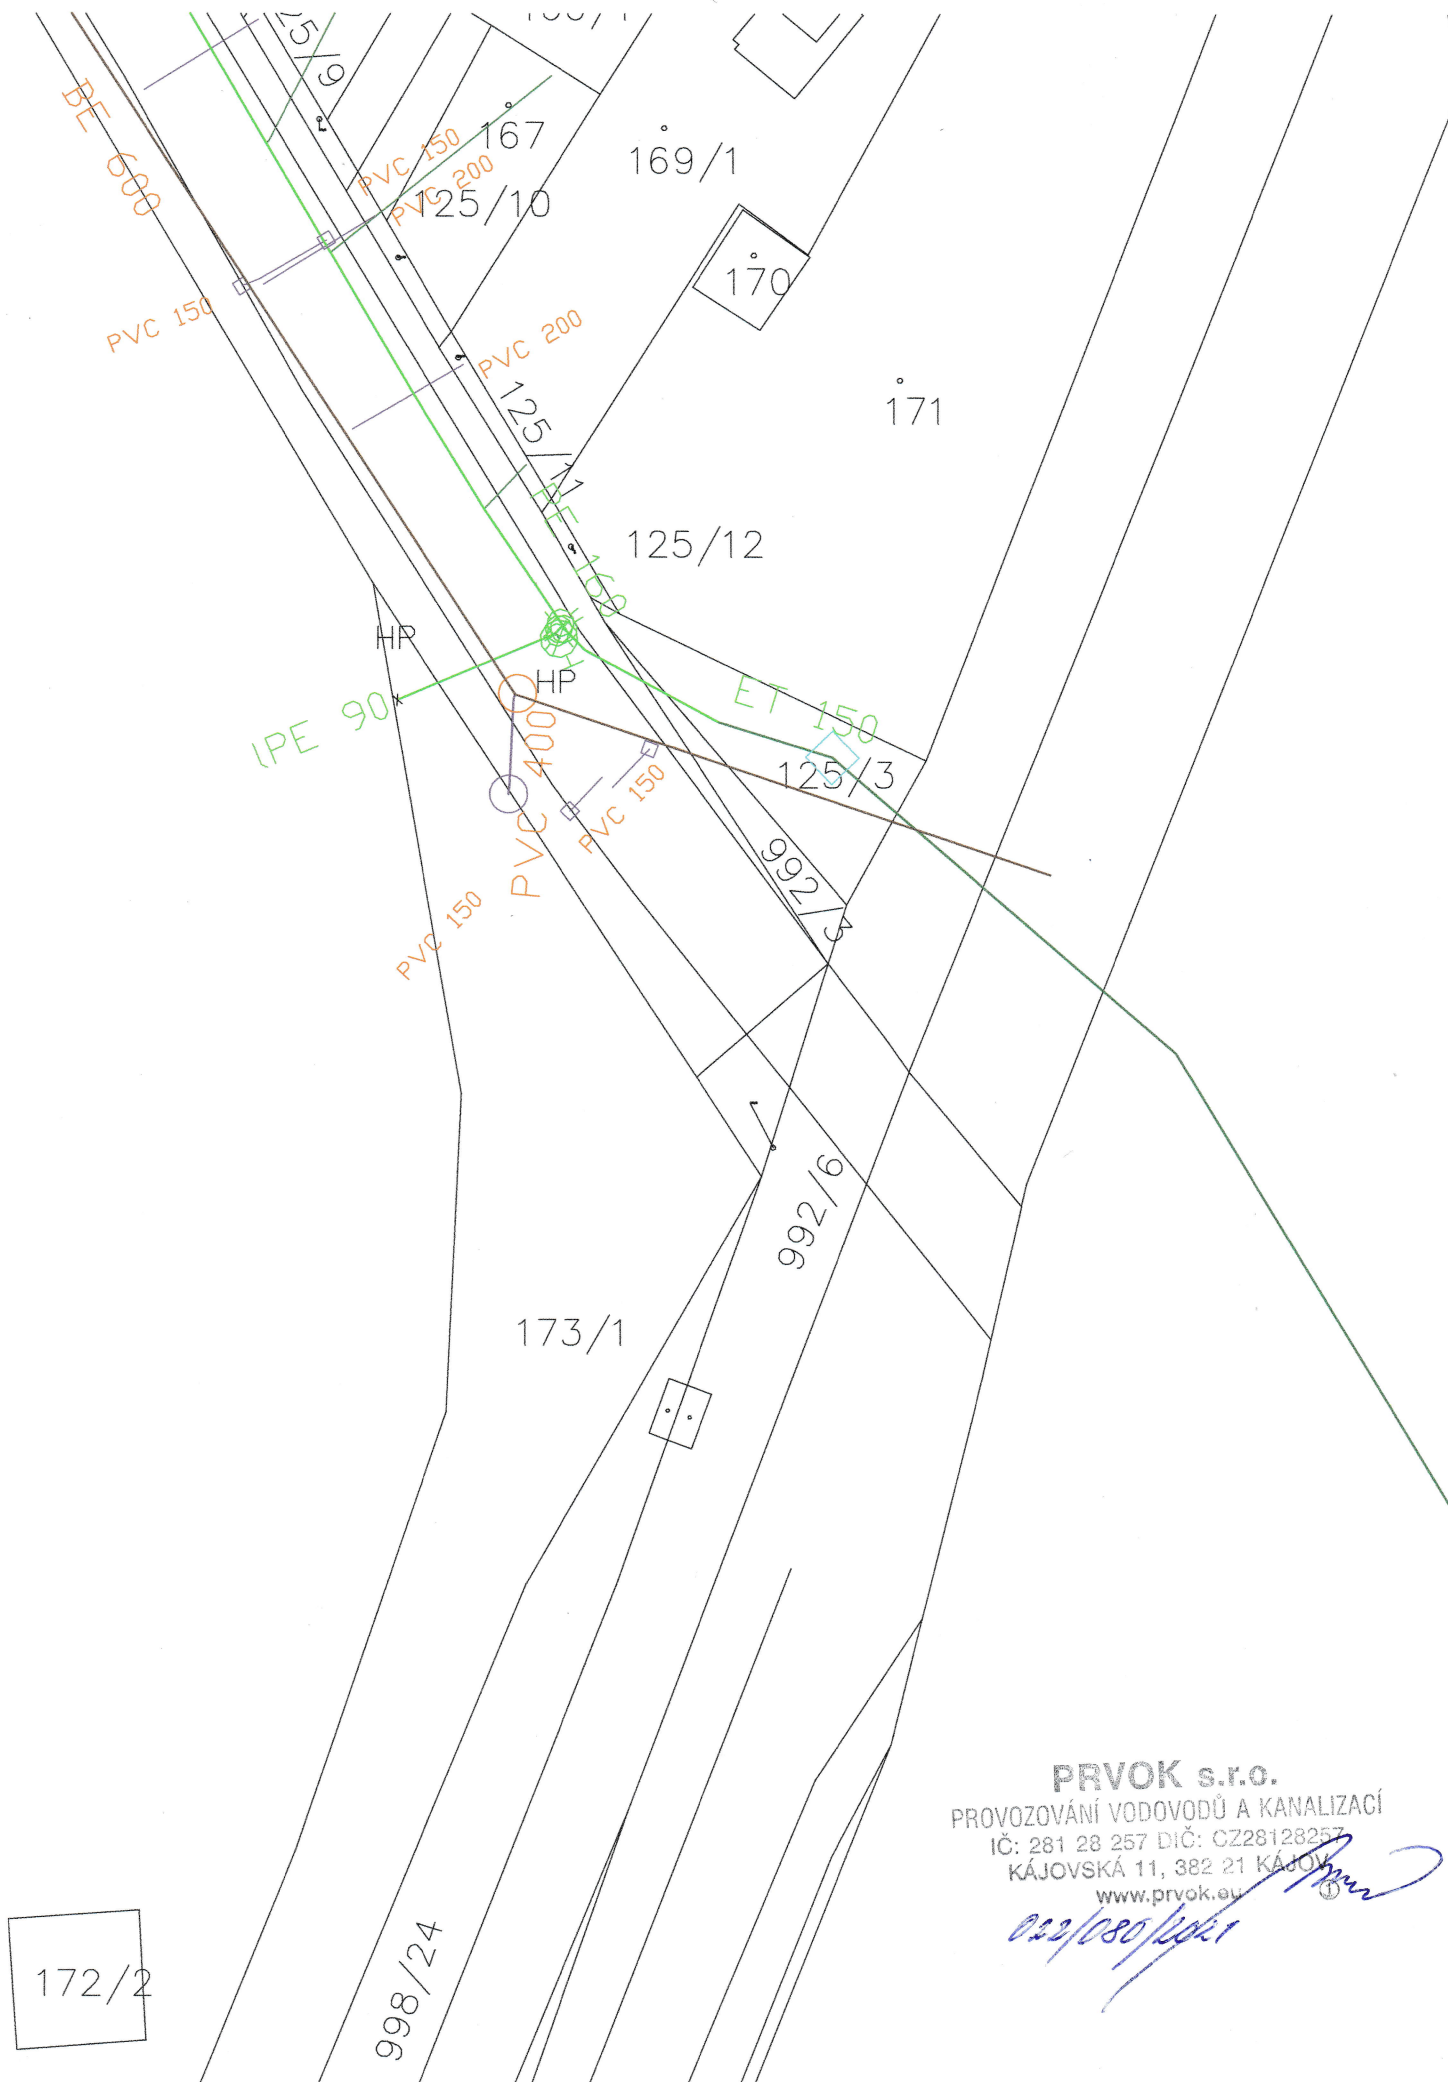

PRVOK s.r.o.
PROVOZOVÁNÍ VODOVODŮ A KANALIZACÍ
IČ: 281 28 257 DIČ: CZ28128257
KÁJOVSKÁ 11, 382 21 KÁJOV
www.prvok.eu

Handwritten signature and stamp