


Č. VELENICE st. hr.-Č. E

Ved. projektant	Zodp. projektant	Vypracoval	Kreslil	Kontroloval	Ing. MARTIN STEINBERGER	Ing. STEINBERGER	Stav. úřad: Pízen	Region: Jihomoravský	Investor: ČD - DDC, STAVEBNÍ SPRÁVA V PLZNI	ČD - DDC, REKONSTRUKCE SRZZ - NEMANICE
Formát	Datum	Účel	Č. zakázky	Arch. číslo	Měřitko	Číslo výkresu				
644	12.97	P	2093/97		1:500	0102				

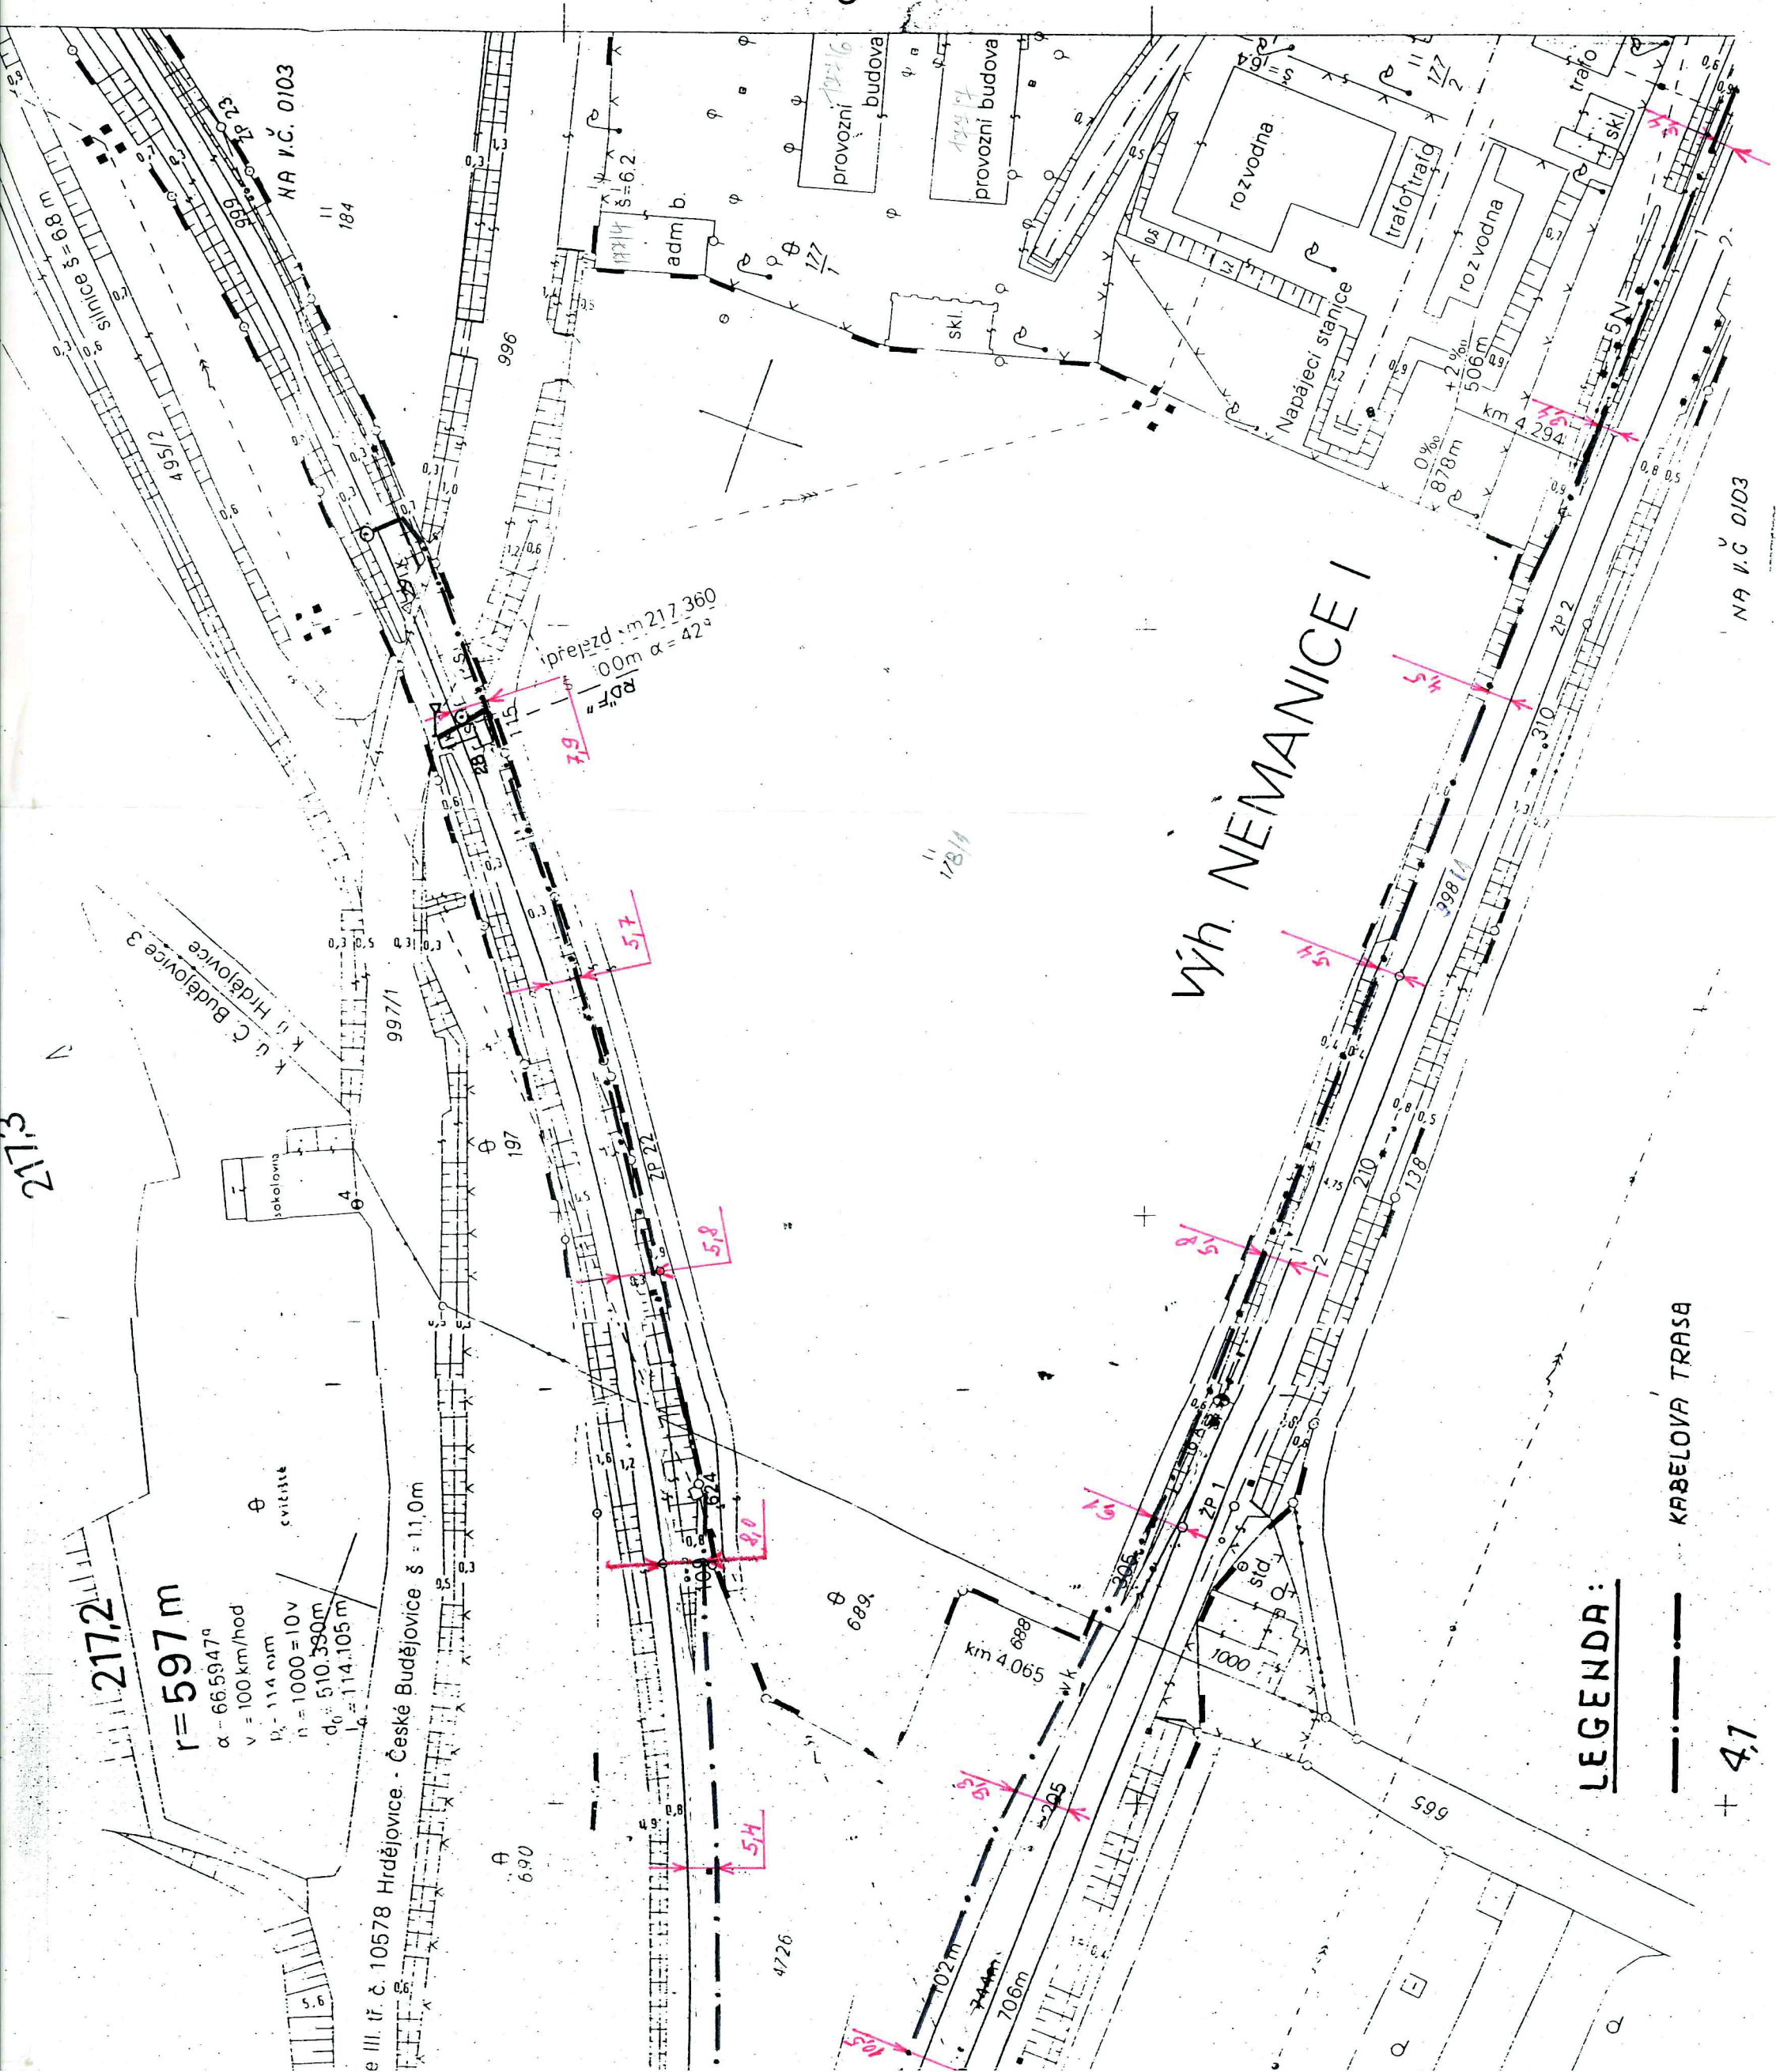

LEGENDA:

KABELOVA TRASA

+ 4.1