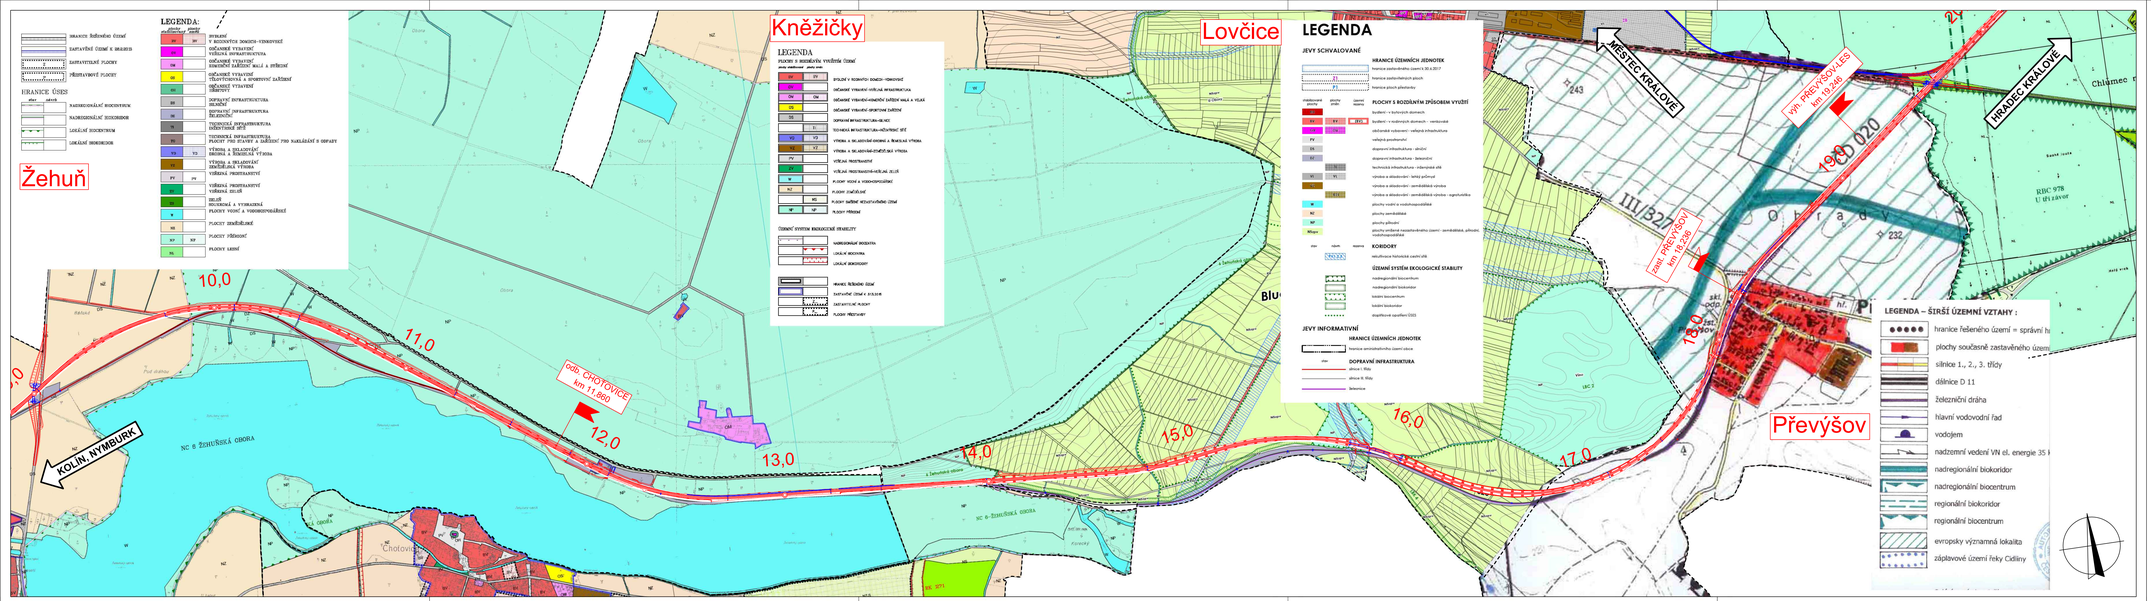

Výškový systém Bpv
Souřadný systém S-JTSK

Přehled revizí přílohy

Rev.	Datum	Vypracoval	Popis obsahu revize	Kontr.	Schv.
2	28.02.2022	JKo	Změna řešení v oblasti Převýšova	MBa	MBa
1	15.12.2020	JLu	První vydání DÚR	MBa	MBa

Objednatel
Správa železnic, státní organizace
Dlážděná 1003/7, CZ 110 00 Praha 1
Stavební správa západ
Sokolovská 1955/278, CZ 190 00 Praha 9
www.spravazeleznic.cz

Společnost „MM-Prodec Kanín - Chlumec"

Zhotovitel
Vedoucí společnosti
Mott MacDonald CZ, spol. s r.o.
Národní 984/15
CZ 110 00 Praha 1
+420 221 412 800
www.mottmac.com

Společník 1
MOTT MACDONALD LIMITED
Národní 984/15
CZ 110 00 Praha 1
+420 221 412 800
www.mottmac.com

Společník 2
VALBEK/PRODEX, spol. s r.o.
V Olšinách 2300/75, 100 00 Praha 10
+420 277 007 726, www.valbek.eu

Zpracovatel části
Mott MacDonald CZ, spol. s r.o.
Národní 984/15
CZ 110 00 Praha 1
+420 221 412 800
www.mottmac.com

Akce

Modernizace trať. úseku odb. Kanín - Chlumec nad Cidlinou (včetně)

Část dokumentace

C SITUAČNÍ VÝKRESY
C.4 Situace v oblasti životního prostředí

Název přílohy

Zákres do ÚPD, km 11,000 - km 19,000

Stupeň dokumentace			DÚR
Měřítko			1 : 10 000
Formát			6 A4
Datum			viz výše
Manažer projektu	Ing. Michal Babič	Vypracoval	Bc. Jan Ludvík
Koordinátor profese	Jakub Kohút, DiS.	Kontroloval	Ing. Michal Babič
Odpov. projektant	Jakub Kohút, DiS.	Schválil	Ing. Michal Babič
Číslo dokumentu		Revize	Část dokumentace	Číslo přílohy
386583-MMCZ-SZP-C_4-001b		2	C.4	001b

© Mott MacDonald
Tento dokument nesmí být užitován pouze osobou, která ji má objednala, a to jen účely a činnostmi, pro které byl Zhotovitelem zpracován.
Tento dokument nesmí být jakkoliv užíván jinými osobami bez předchozího souhlasu Zhotovitele a osoby, která si jeho zpracování objednala.