

LEGENDA:

- nový železniční svršek a spodek
- směrová a výšková úprava koleje
- vyjmouti a zpěné vlození kolejových polí
- provizorní stav koleje
- rušení koleje / demolice
- místní konstrukce
- sousední stavby nebo stavby jiného investora
- tratičovy
- příčné a podélné svody
- tratič nad svodem
- nová poloha vodovod
- nová poloha kanalizace, meliorace
- nová poloha zabezpečovacích kabelů - podzemní
- nová poloha vn kabelů - podzemní
- nová poloha nn kabelů - nadzemní
- nová poloha nn kabelů - nadzemní
- nová poloha EOY kabelů
- nová poloha plynovod
- nová poloha NTL plynovod
- nová poloha STL plynovod
- nová poloha VTL plynovod
- protihlukové stěny
- opáření pro ochranu ptačstva
- trakční stožáry
- obvod dráhy (navrhovaný)
- obvod stavby (trvalý zábor)
- obvod slaviště (očesaný zábor)
- všechno břemeno
- přístup na slaviště
- příjezdové komunikace (zpevněný povrch)
- provizorní příjezdové komunikace

LEGENDA STÁVAJÍCÍCH SÍTÍ:

- vodovod
- kanalizace
- zabezpečovací kabel - podzemní
- sčítací kabel - podzemní
- slaboproudý kabel NN - podzemní
- slaboproudý kabel NN - nadzemní
- silnoproudý kabel VN - podzemní
- silnoproudý kabel VN - nadzemní
- ohřev výhybek
- plynovod
- NTL plynovod
- STL plynovod
- VTL plynovod
- parovod - podzemní
- parovod - nadzemní
- teplovod - podzemní
- telovod - nadzemní


LEGENDA STÁVAJÍCÍ SITUACE:

- stávající koleje
- stávající (stav) situace
- hranice drážního pozemku
- katastrální mapa

LEGENDA PLOCH:

- komunikace zpevněná
- komunikace nezpevněná
- demolice
- pozemní objekty
- chodníky
- náspvy / zářezy
- odřezy
- ozelenění
- kolejové lože
- kanemná rovnanina
- odstranění vozovek
- kácení
- rekultivace
- vegetační úpravy
- individuální protihluk. opatření
- zařízení slaviště (ZS)
- rychlost V_k
- rychlost V₁₅₀
- rychlost V₁₆₀
- rychlost V₁₀₀

KLAD VÝKRESŮ

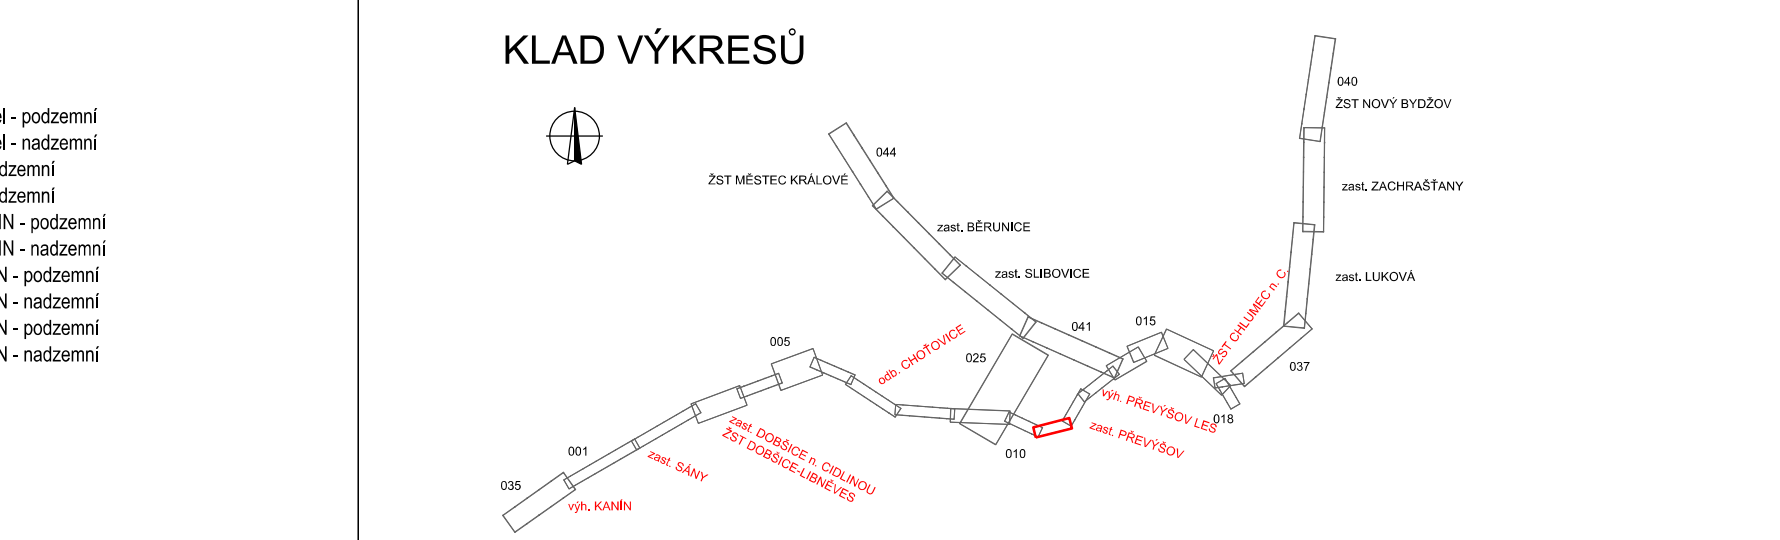

Rev.	Datum	Vypracoval	Popis obsahu revize	Kontř.	Schv.
4	30.11.2022	JKo	Doplnění protihlukových opatření	MBa	MBa
3	28.02.2022	JKo	Změna řešení v oblasti Převýšova	MBa	MBa
2	15.04.2021	JLu	Úprava rozhraní staveb a technologické části	MBa	MBa

Objednatel

Správa železnic, státní organizace

Dlážděná 1003/7, CZ 110 00 Praha 1

Stavební správa západ

Sokolovská 1955/278, CZ 190 00 Praha 9

www.spravazeleznic.cz

Zhotovitel

Společnost „Mott MacDonald“

Společnost 1

MOTT MACDONALD LIMITED

Národní 984/15

CZ 110 00 Praha 1

+420 221 412 800

www.mottmac.com

Společnost 2

VALBEK&PRODEX, spol. s r.o.

V Olšinách 2300/75, 100 00 Praha 10

+420 277 007 726, www.valbek.eu

Valbek & Prodex

Zpracovatel části	MOTT MACDONALD
Akce	Modernizace trať. úseku odb. Kanin - Chlumec nad Cidlinou (včetně)

Část dokumentace	C.4
SITUAČNÍ VÝKRESY	Zákres do ortofoto

© Mott MacDonald

ento dokument smí být užíván pouze osobou, která si jej ob

ento dokument resmi být jakkoliv užíván jinými osobami be

Část dokumentace

C
C.4

SITUAČNÍ VÝKRESY
Zákres do ortofoto

Název přílohy

Situace km 16,700 - km 17,550

Manažer projektu


Koordinátor profese


Odpov. projektant


Ing. Michal Babič

Jakub Kohút, DIS.

Jakub Kohút, DIS.







Vypracoval

Kontroloval

Schválil

Ing. Jan Ludvík

Ing. Michal Babič

Ing. Michal Babič

Číslo dokumentu

386583-MMCZ-SIT-C_4-011

Revize

Část dokumentace

Číslo přílohy

4

C.4

011



MOTT MACDONALD