



ZAST. SÁNY, ROZHLAS

KABELOVÉ SCHÉMA

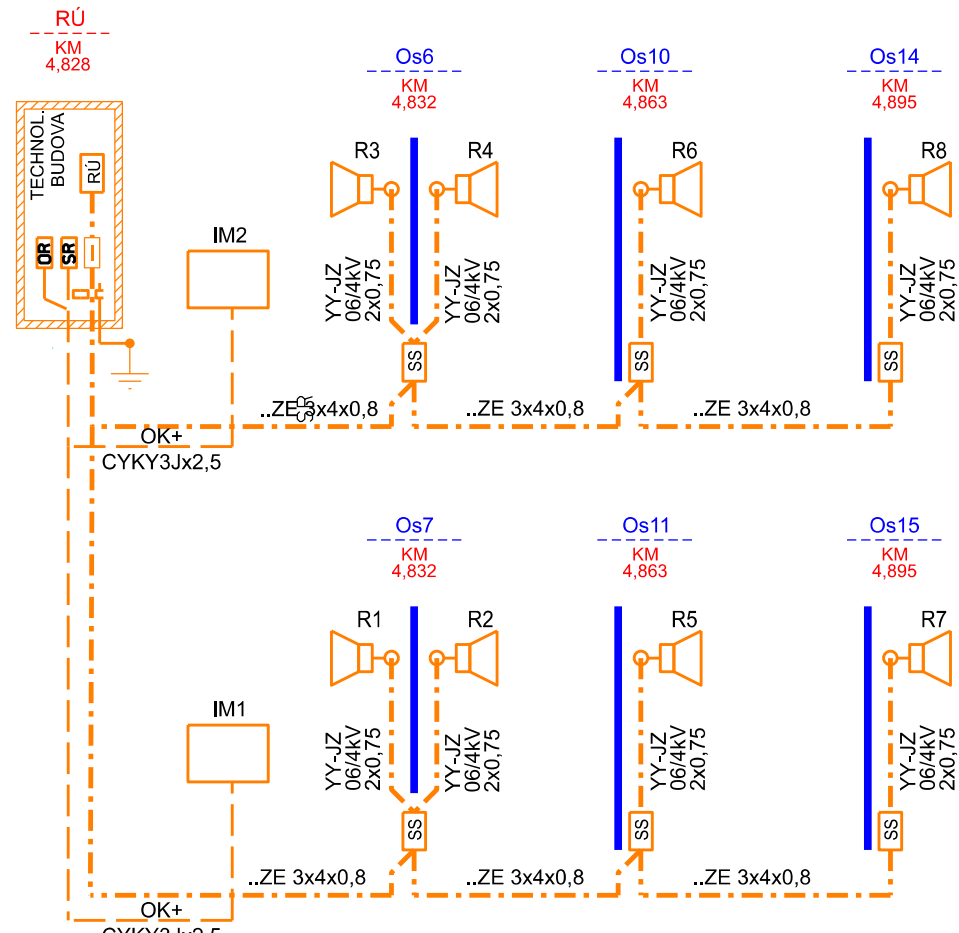

ZAST. DOBŠICE NAD CIDLINOU, ROZHLAS A KAMERY


KABELOVÉ SCHÉMA

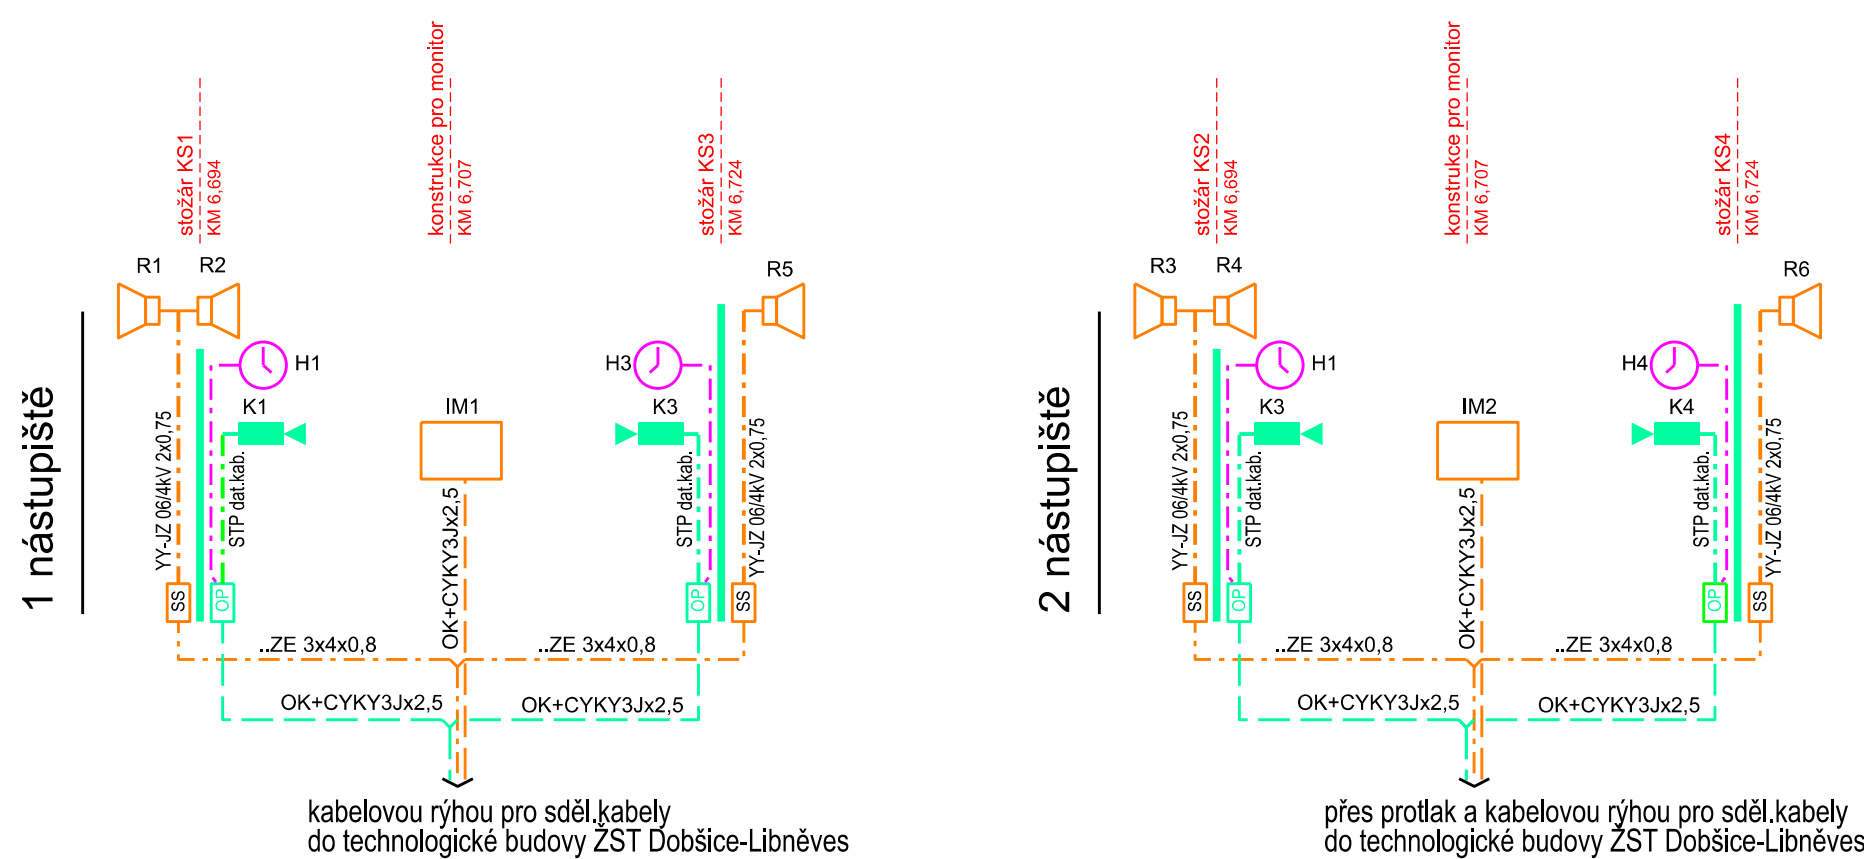

Umístění reproduktorů a kamer situovaných v podchodu je zakresleno v samostatném výkresu vybavení podchodu sděl. zařízením.

ZAST. PŘEVÝŠOV, ROZHLAS A KAMERY

KABELOVÉ SCHÉMA

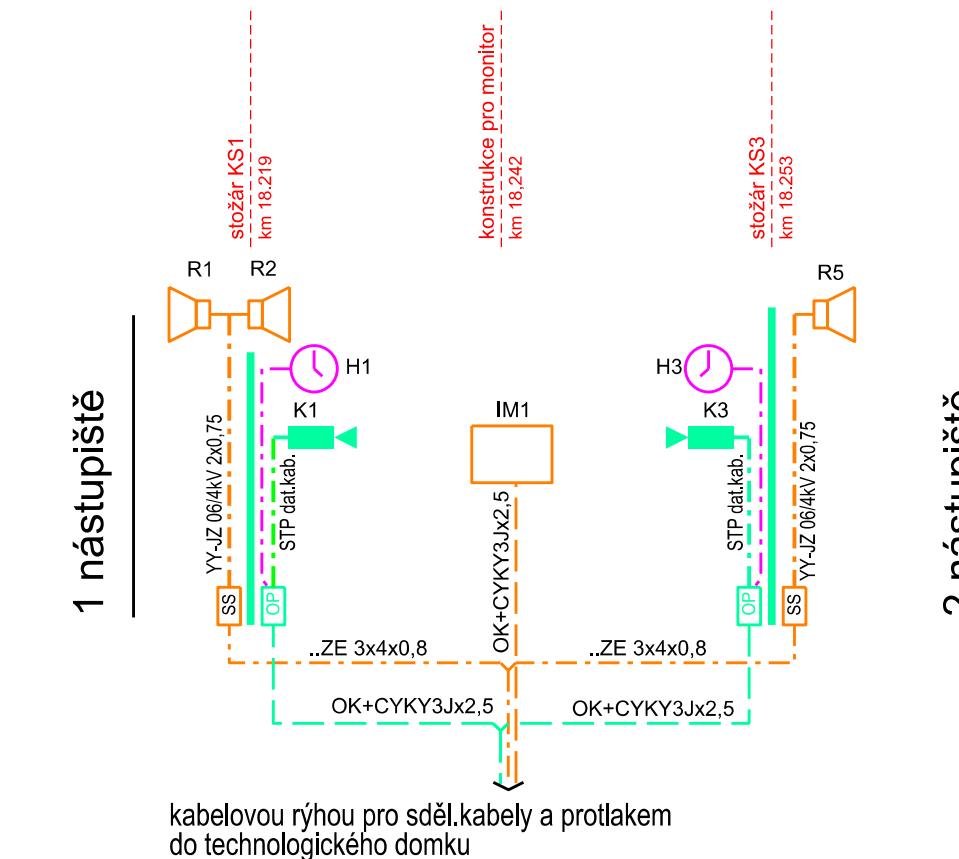

Umístění reproduktorů a kamer situovaných v podchodu je zakresleno v samostatném výkresu vybavení podchodu sděl. zařízením.

VYSVĚTLIVKY:

- NAVRHOVANÝ MÍSTNÍ KABEL V PROVEDENÍ TCEPKPFLEZE ..x4x0,8
- MÍSTNÍ OPTICKÉ KABELY NEBO OPTICKÉ MICROKABELY ULOŽENÉ V HDPE S PŘÍLOŽENÝM SÍLOVÝM KABELM (VIZ. POPISEK U KABELU)
- REPRODUKTOR VENKOVNÍ, MALÝ, TLAKOVÝ
- IP KAMERA
- INFORMAČNÍ TABULE
- SKŘÍŇKA SVORKOVNIC
- UKONČENÍ OPTICKÝCH KABELŮ VE SKŘÍŇCE S PŘEVODNÍKY
- ZAŘÍZENÍ NAVRŽENÁ V RÁMCI PS ROZHLASU
- ZAŘÍZENÍ NAVRŽENÁ V RÁMCI PS KAMEROVÉHO SYSTÉMU
- ZAŘÍZENÍ NAVRŽENÁ V RÁMCI PS INFORMAČNÍHO SYSTÉMU

STOŽÁRY ŘEŠENÉ V RÁMCI PS

- KAMEROVÉHO SYSTÉMU KS - KAMEROVÝ STOŽÁR
- ROZHLASU RS - ROZHLASOVÝ STOŽÁR
- INFORMAČNÍHO SYSTÉMU
- OSVĚTLENÍ

© Mott MacDonald
Tento dokument smí být užíván pouze osobou, která si jej objednala, a to pro účely a činnosti, pro které byl Zhotovitelem zpracován.
Tento dokument nesmí být jakkoliv užíván jinými osobami bez předchozího souhlasu Zhotovitele a osoby, která si jeho zpracování objednala.

Výškový systém Bpv
Souřadný systém S-JTSK

Přehled revizí přílohy					
1	15.12.2020	PBe	První vydání DÚR	TSt	TSt
Rev.	Datum	Vypracoval	Popis obsahu revize	Kontr.	Schv.
Objednatel					
Správa železnic, státní organizace Dlážděná 1003/7, CZ 110 00 Praha 1 Stavební správa západ Sokolovská 1955/278, CZ 190 00 Praha 9 www.spravazeleznic.cz					
Zhotovitel					
Vedoucí společnosti Mott MacDonald CZ, spol. s r.o. Národní 984/15 CZ 110 00 Praha 1 +420 221 412 800 www.mottmac.com		Společnost „MM-Prodex: Kanín - Chlumec“ Společník 1 MOTT MACDONALD LIMITED Národní 984/15 CZ 110 00 Praha 1 +420 221 412 800 www.mottmac.com		Společník 2 VALBEK&PRODEX, spol. s r.o. V Olšinách 2300/75, 100 00 Praha 10 +420 277 007 726, www.valbek.eu 	
Zpracovatel částí					
			VALBEK&PRODEX, spol. s r.o. V Olšinách 2300/75 CZ 100 00 Praha 10 +420 277 007 726 www.valbek.eu		
Akce					
Modernizace trať. úseku odb. Kanín - Chlumec nad Cidlinou (včetně)					
Část dokumentace					
D.1 DOKUMENTACE OBJEKTŮ - TECHNOLOGICKÁ ČÁST					
D.1.2 ŽELEZNIČNÍ SDĚLOVACÍ ZAŘÍZENÍ					
Název přílohy					
Schéma rozhlasových, informačních a kamerových systémů na nástupištích - I.			Stupeň dokumentace		DÚR
			Měřítka		-
			Formát		03 A4
			Datum		viz výše
Manažer projektu	Ing. Michal Babič		Vypracoval	Ing. František Zimmermann	
Koordinátor profese	Ing. Petr Steiner		Kontroloval	Ing. Petr Benedikt	
Odpov. projektant	Ing. Tomáš Stanko		Schválil	Ing. Tomáš Stanko	
Číslo dokumentu			Revize	Část dokumentace	Číslo přílohy
386583-PDX-SDE-D_1_2-006			1	D.1.2	0006