










Výškový systém Bpv
Souřadný systém S-JTSK

Přehled revizí přílohy					
2	15.4.2021	JNi	Úprava rozhraní staveb a technologické části	VČu	PLa
1	15.12.2020	JNi	První vydání DÚR	VČu	PLa
Rev.	Datum	Vypracoval	Popis obsahu revize	Kontr.	Schv.
Objednatel Správa železnic, státní organizace Dlážděná 1003/7, CZ 110 00 Praha 1 Stavební správa západ Sokolovská 1955/278, CZ 190 00 Praha 9 www.spravazeleznic.cz					
					
Zhotovitel Společnost „MM-Prodex: Kanín - Chlumeč“ Vedoucí společnosti Mott MacDonald CZ, spol. s r.o. Národní 984/15 CZ 110 00 Praha 1 +420 221 412 800 www.mottmac.com Společník 1 MOTT MACDONALD LIMITED Národní 984/15 CZ 110 00 Praha 1 +420 221 412 800 www.mottmac.com Společník 2 VALBEK&PRODEX, spol. s r.o. V Olšinách 2300/75, 100 00 Praha 10 +420 277 007 726, www.valbek.eu   					
Zpracovatel části  VALBEK&PRODEX, spol. s r.o. V Olšinách 2300/75 CZ 100 00 Praha 10 +420 277 007 726 www.valbek.eu					
Akce Modernizace trať. úseku odb. Kanín - Chlumeč nad Cidlinou (včetně)					
Část dokumentace D - TECHNOLOGICKÁ ČÁST D.1.3 - SILNOPROUDÁ TECHNOLOGIE VČETNĚ DŘT D.1.3.5 - Technologie transformačních stanic vn/nn					
Název přílohy Situace			Stupeň dokumentace		DÚR
			Měřítko		
			Formát		
			Datum		viz výše
Manažer projektu	Ing. Michal Babič		Vypracoval	Ing. Jaroslav Nitka	
Koordinátor profese	Ing. Jaroslav Nitka		Kontroloval	Ing. Vladimír Čulen	
Odpov. projektant	Ing. Jaroslav Nitka		Schválil	Ing. Petr Lastovecký	
Číslo dokumentu			Revize	Část dokumentace	Číslo přílohy
386583-PDX-TTS-D_1_3_5-002			1	D.1.3.5	002






ŽST Chlumeč n. C., trafostanice 22/0,4 kV, STS 27300

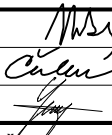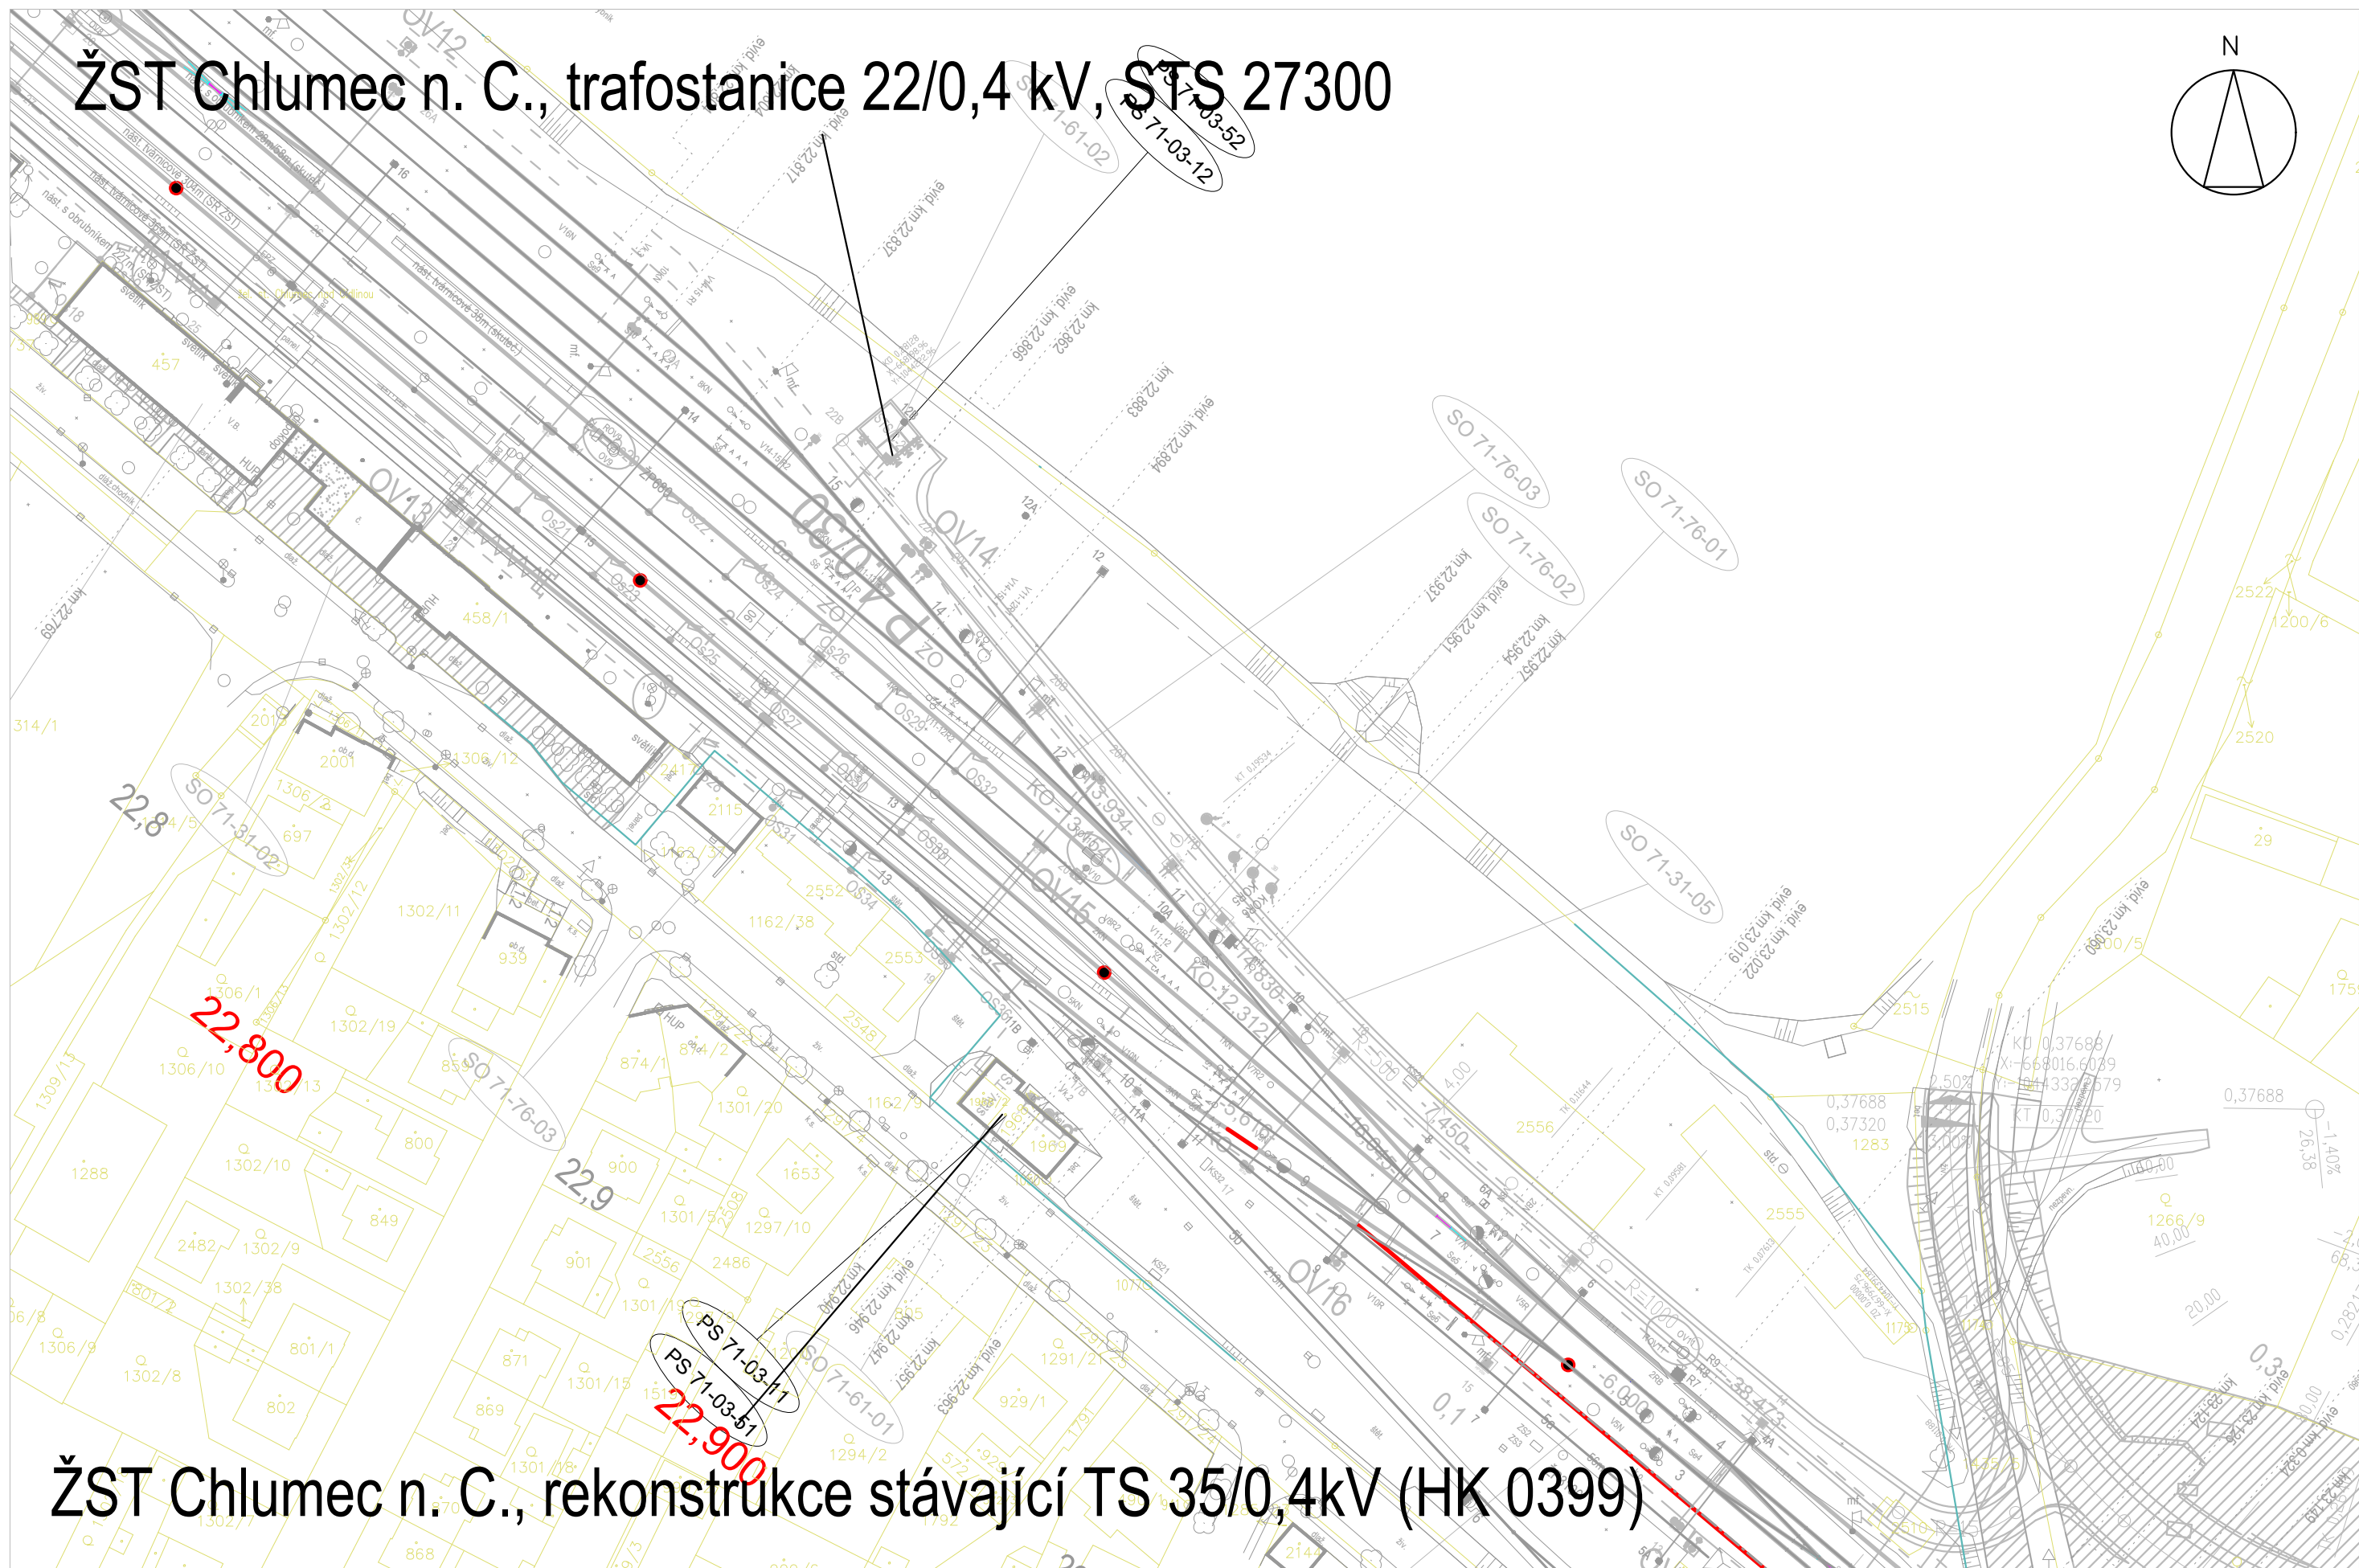ŽST Chlumeč n. C., rekonstrukce stávající TS 35/0,4kV (HK 0399)

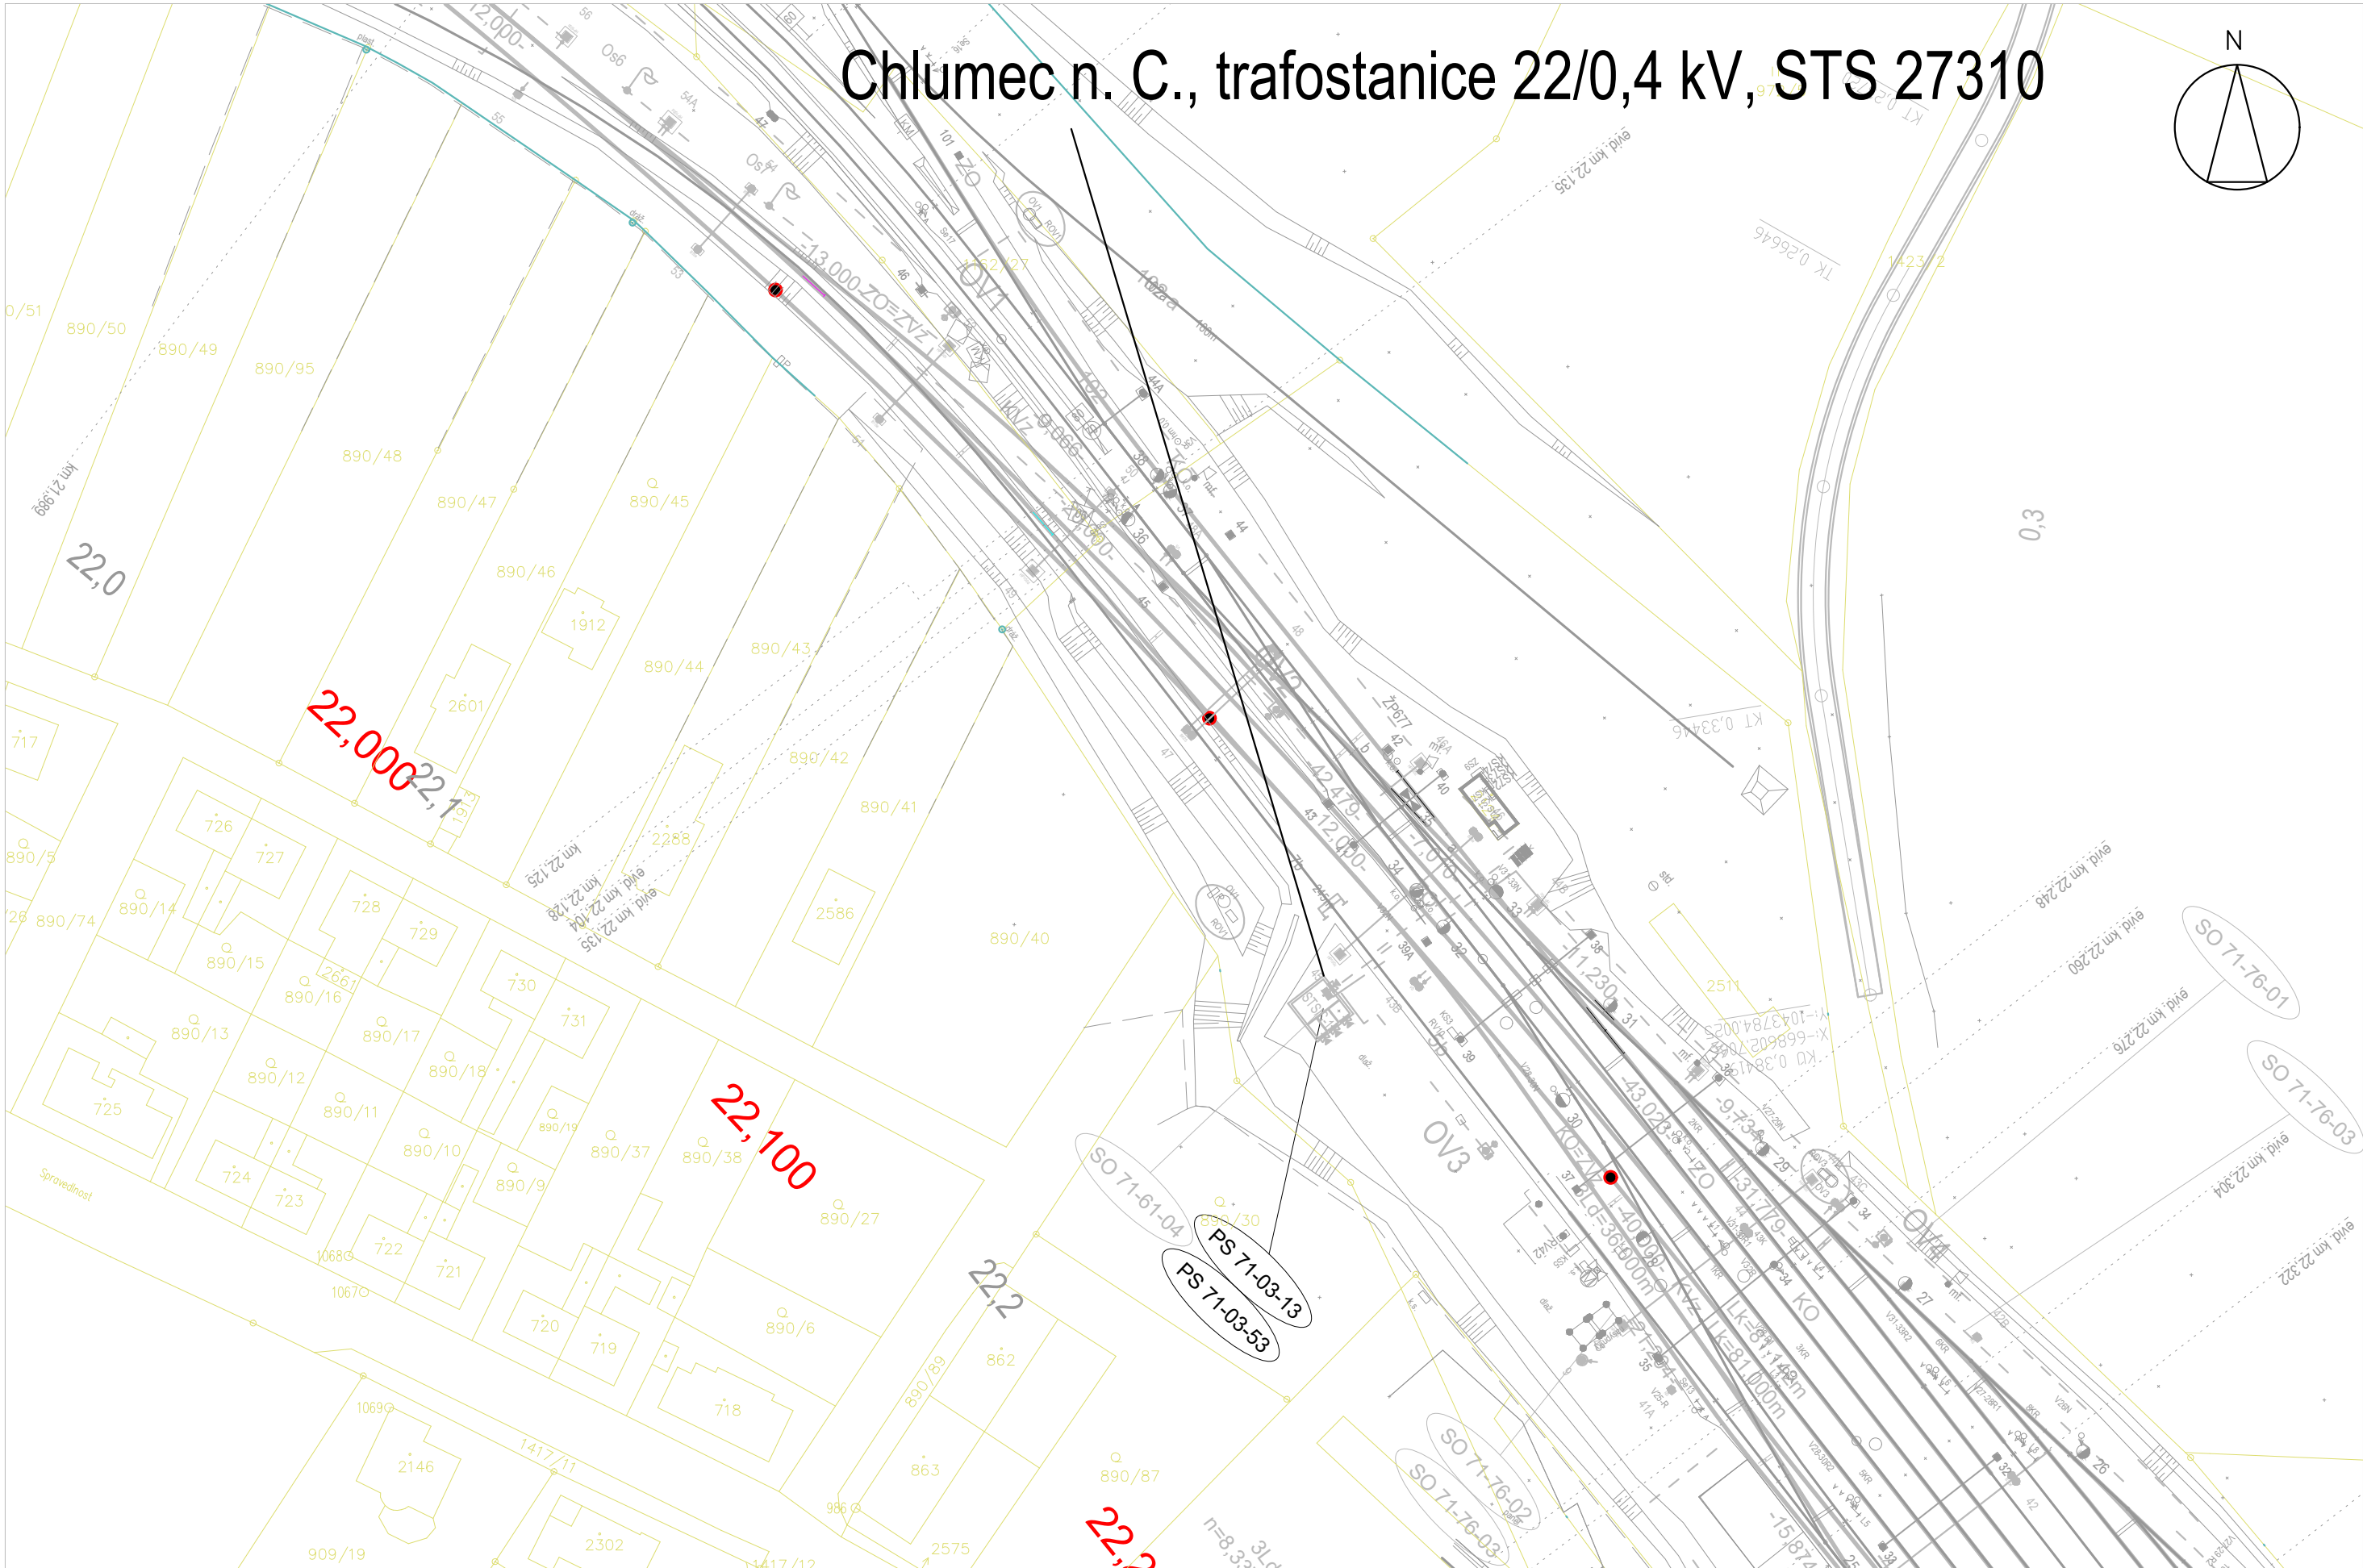


PS 73-03-51 Výh. Převýšov-les, trafostanice TS1 22/0,4 kV, STS 27400

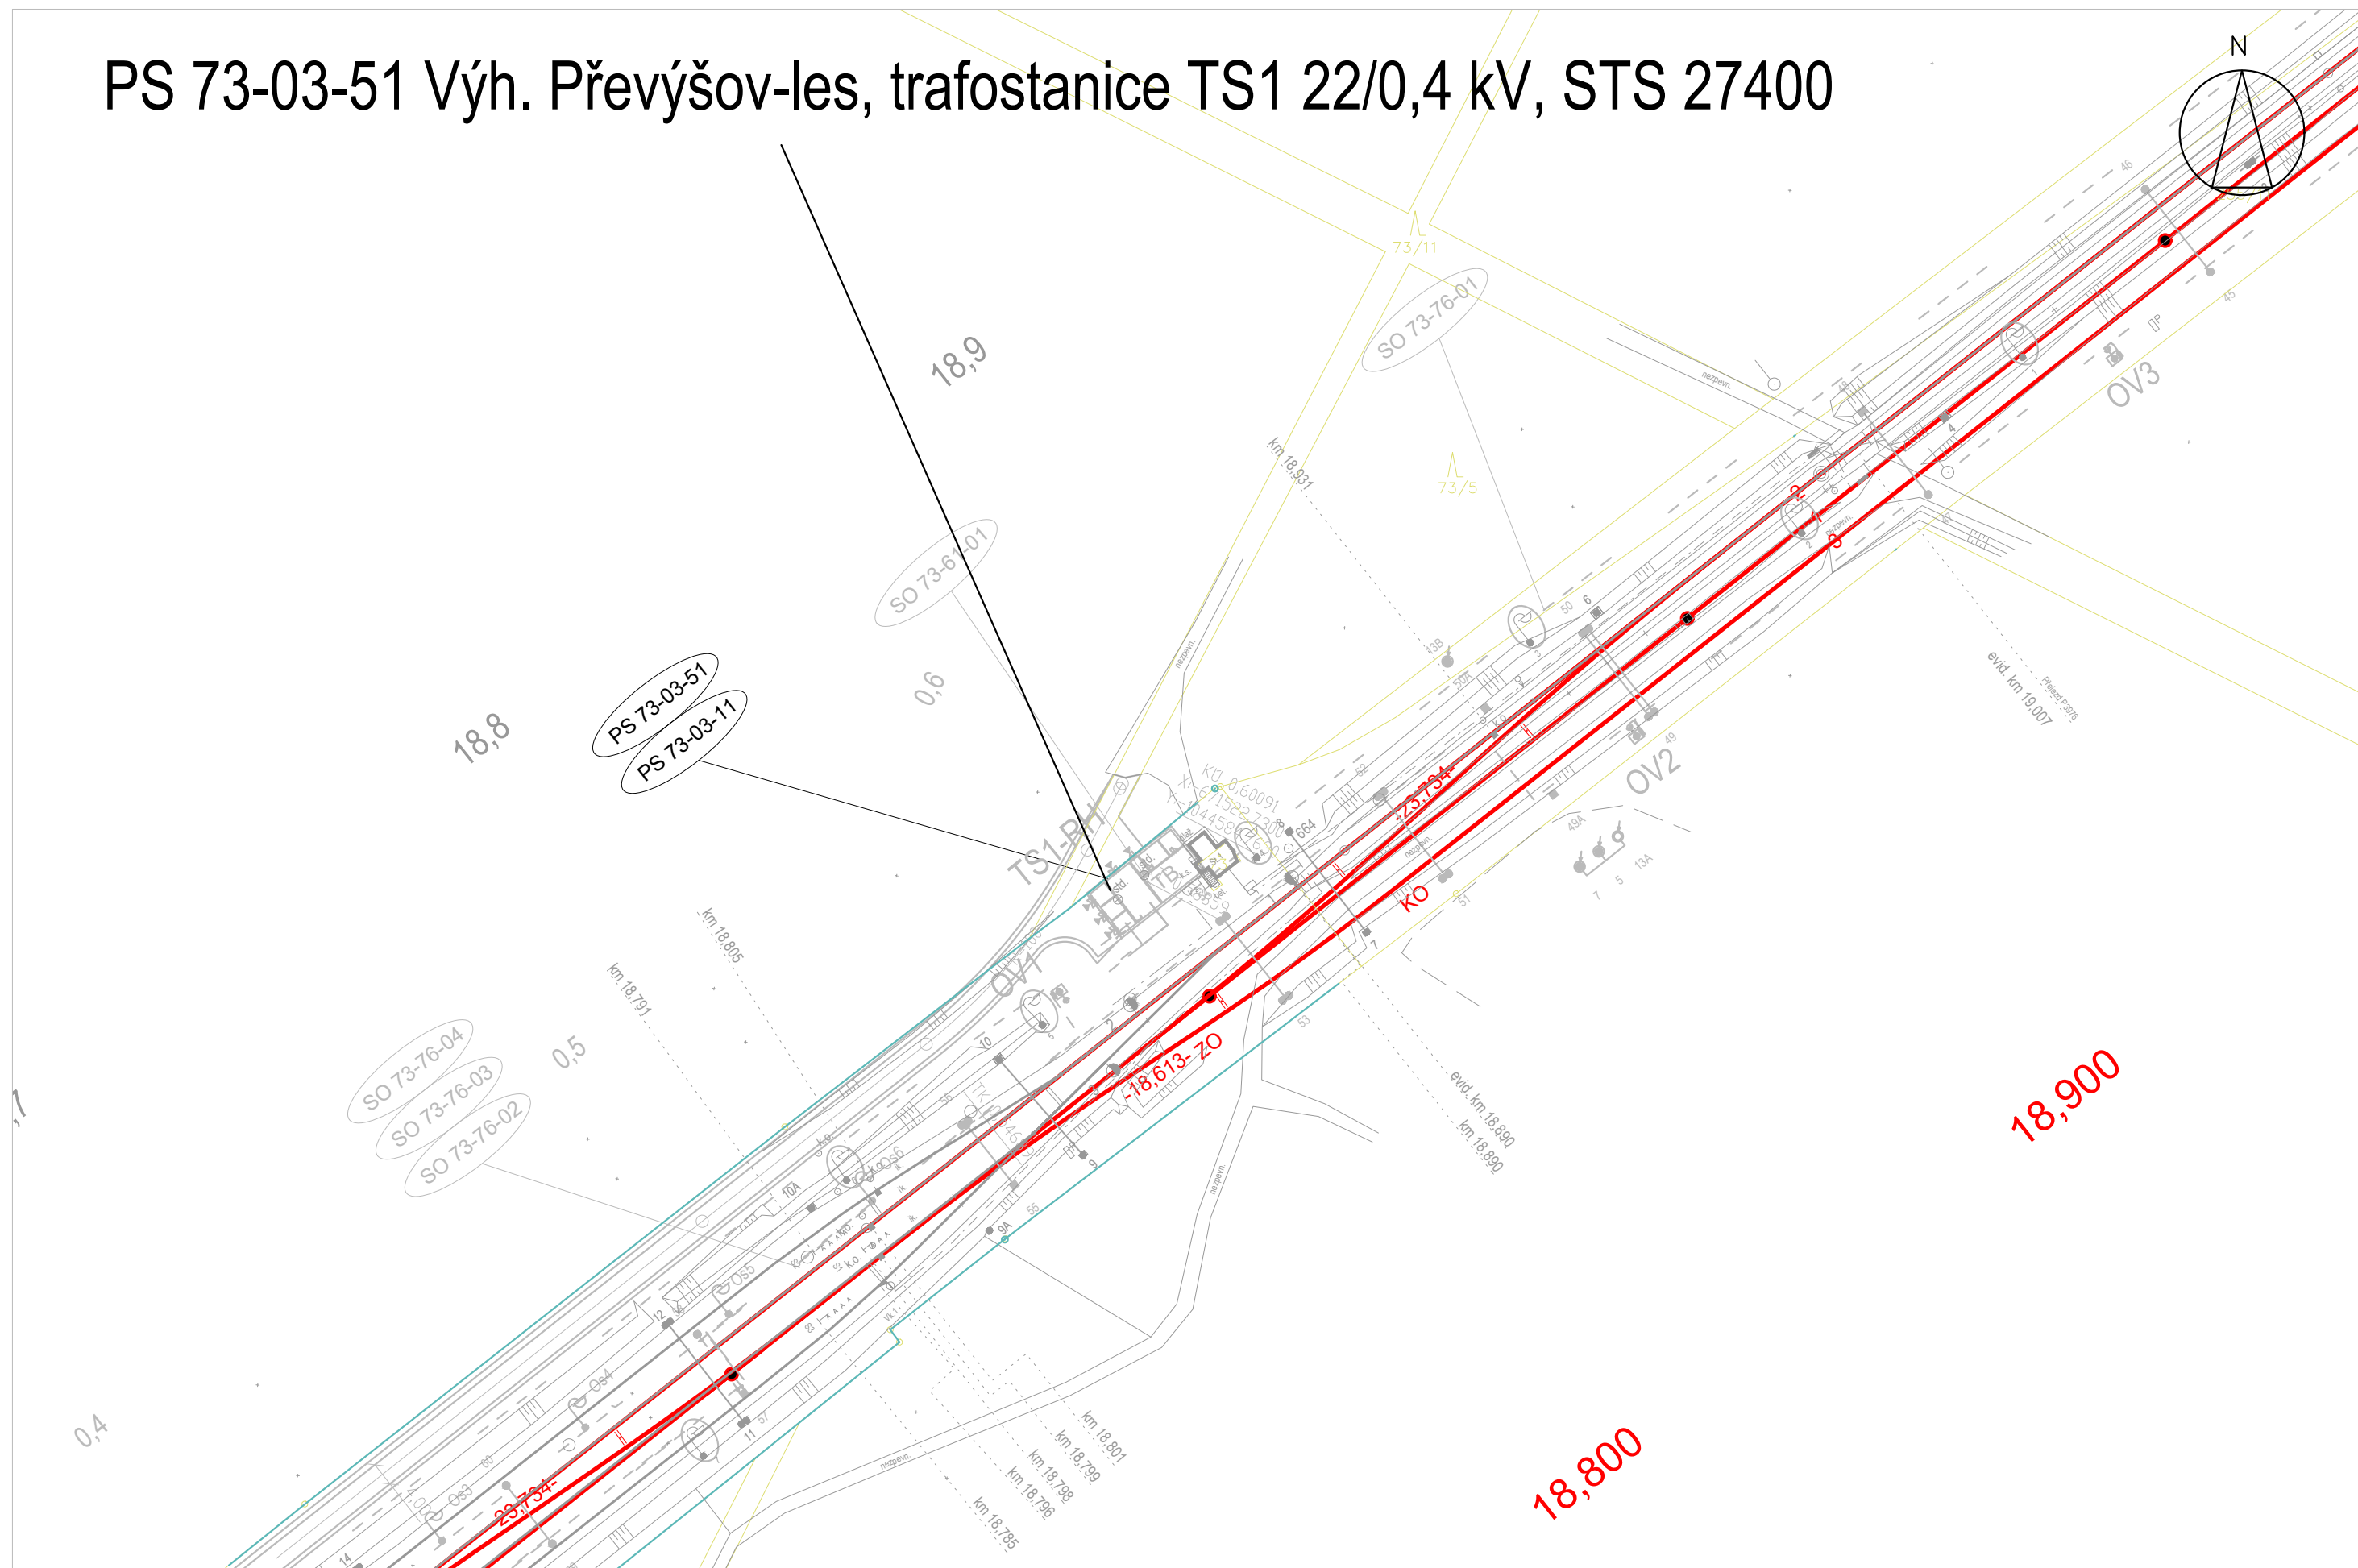

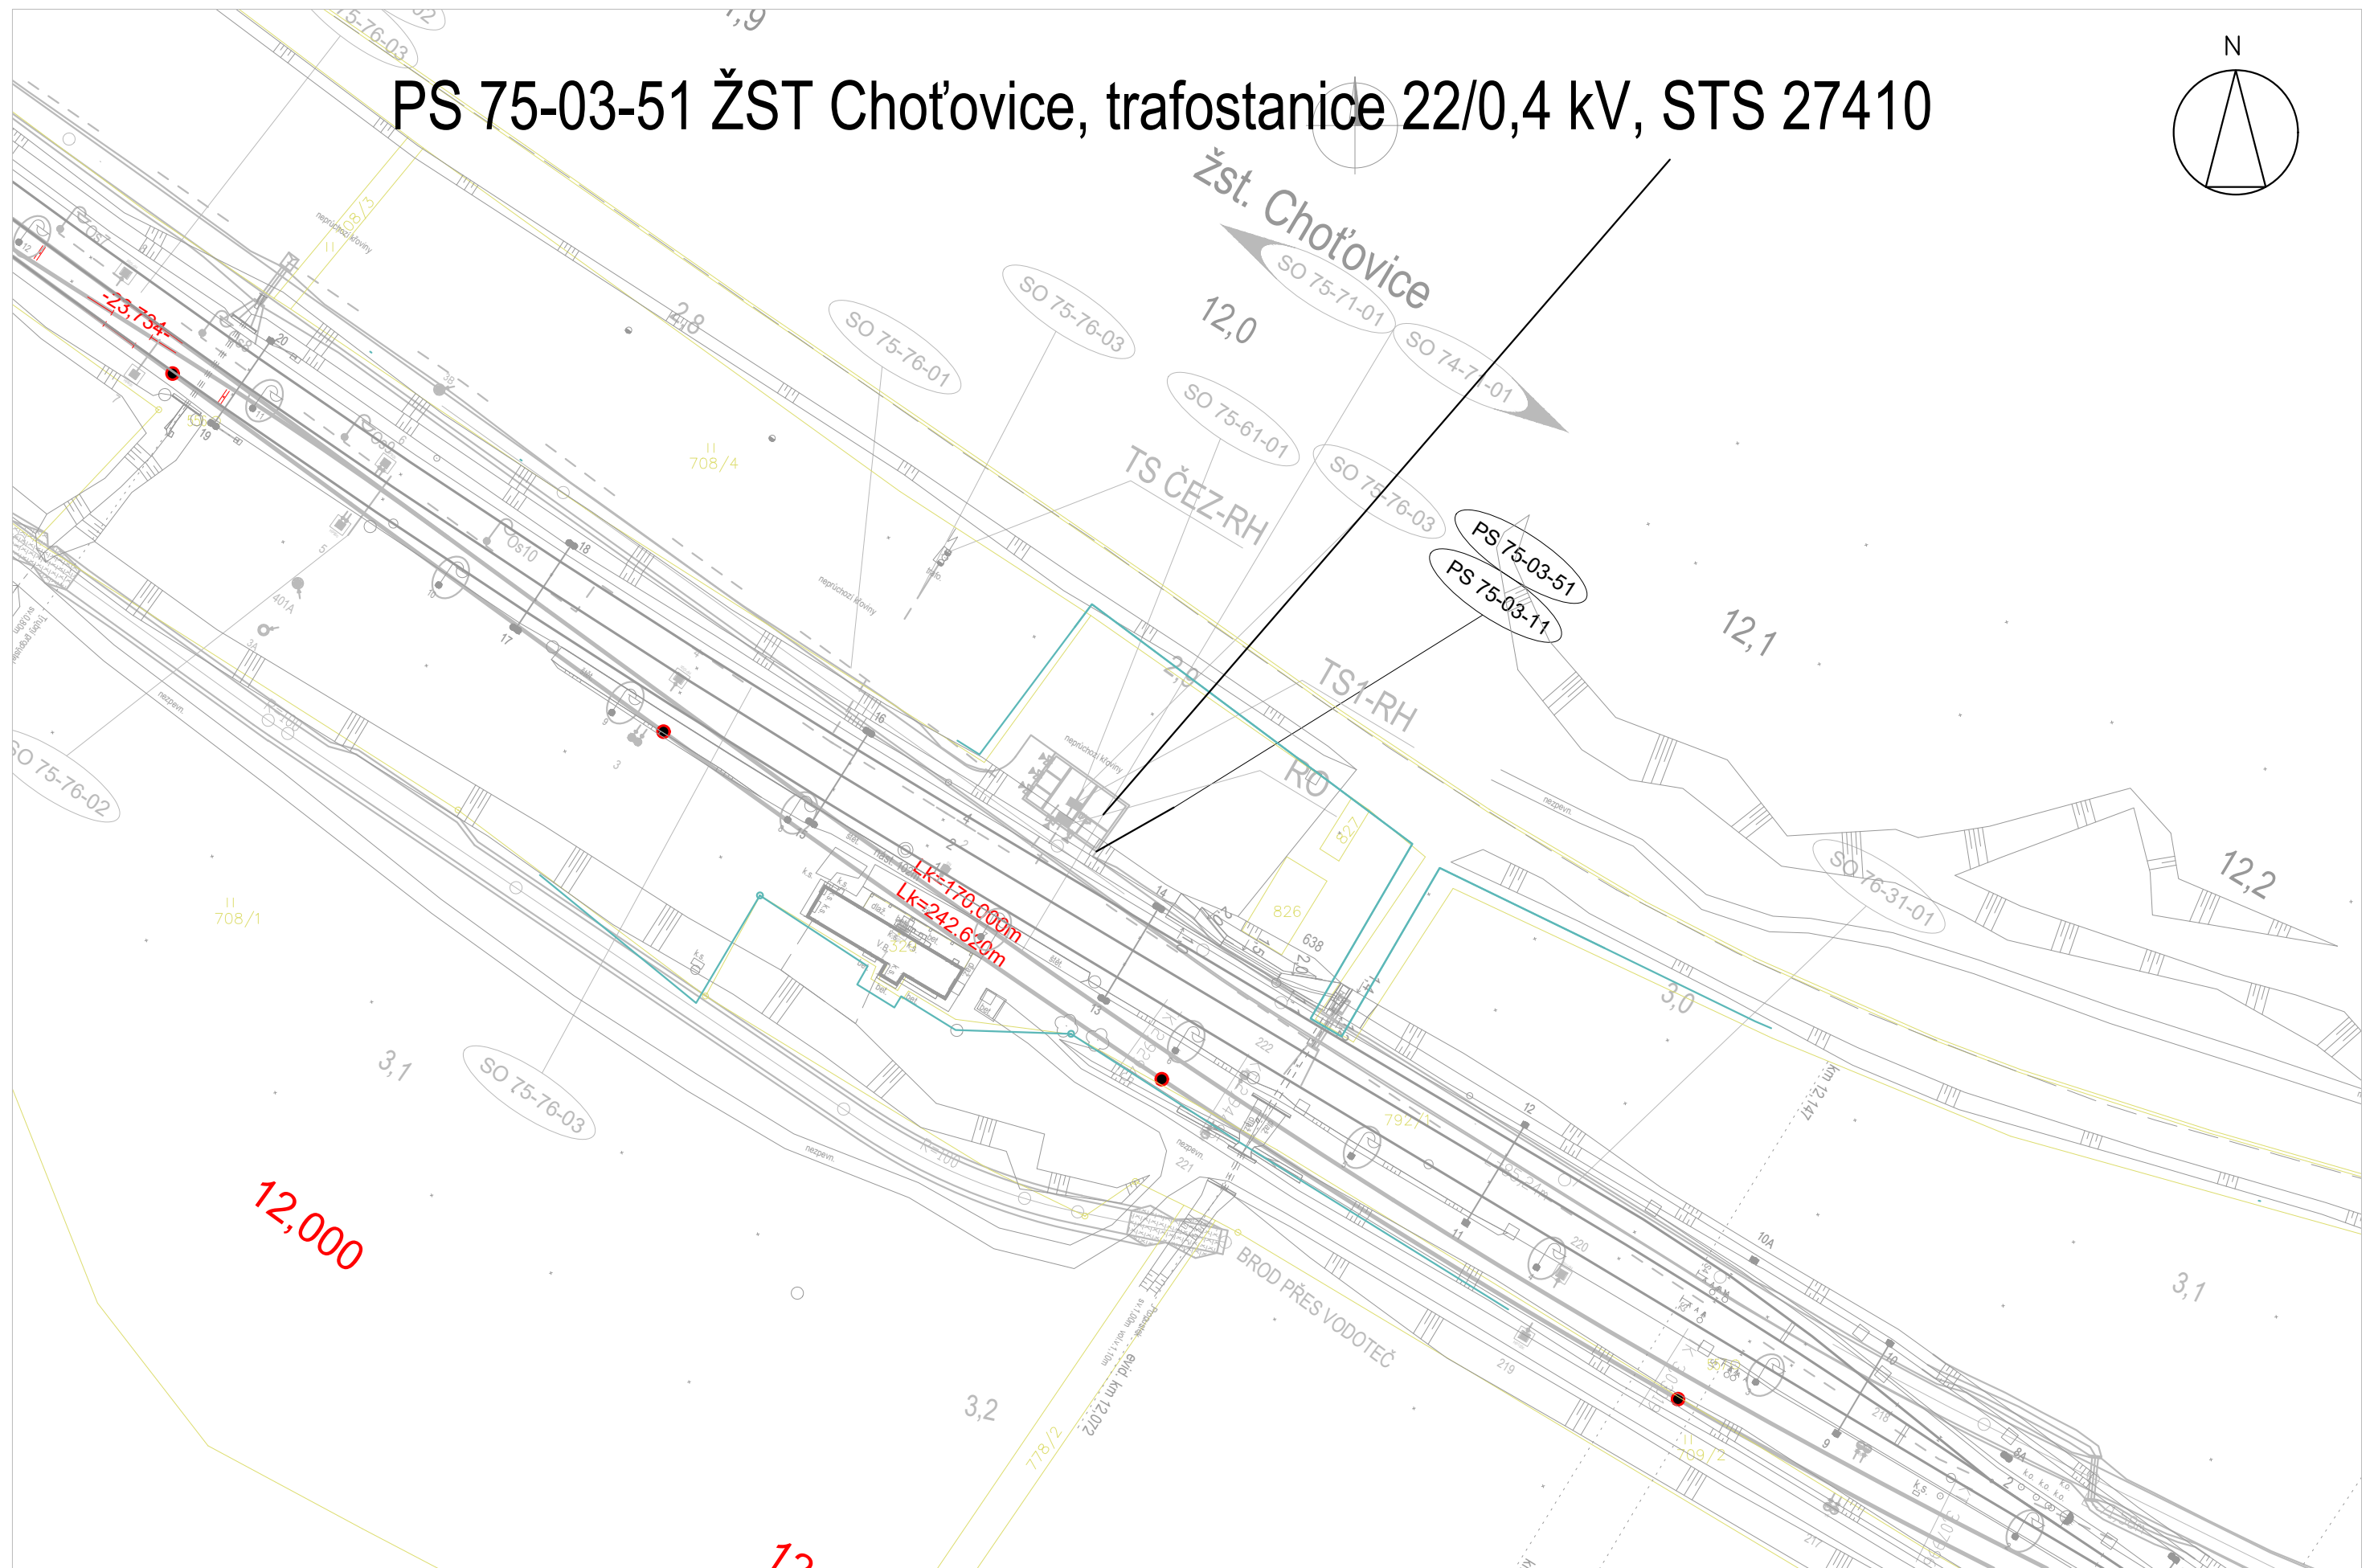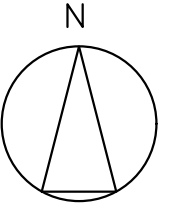


PS 77-03-52 ŽST Dobšice-Libněves, přeložka stávající trafostanice 22/0,4 kV


Původní TS

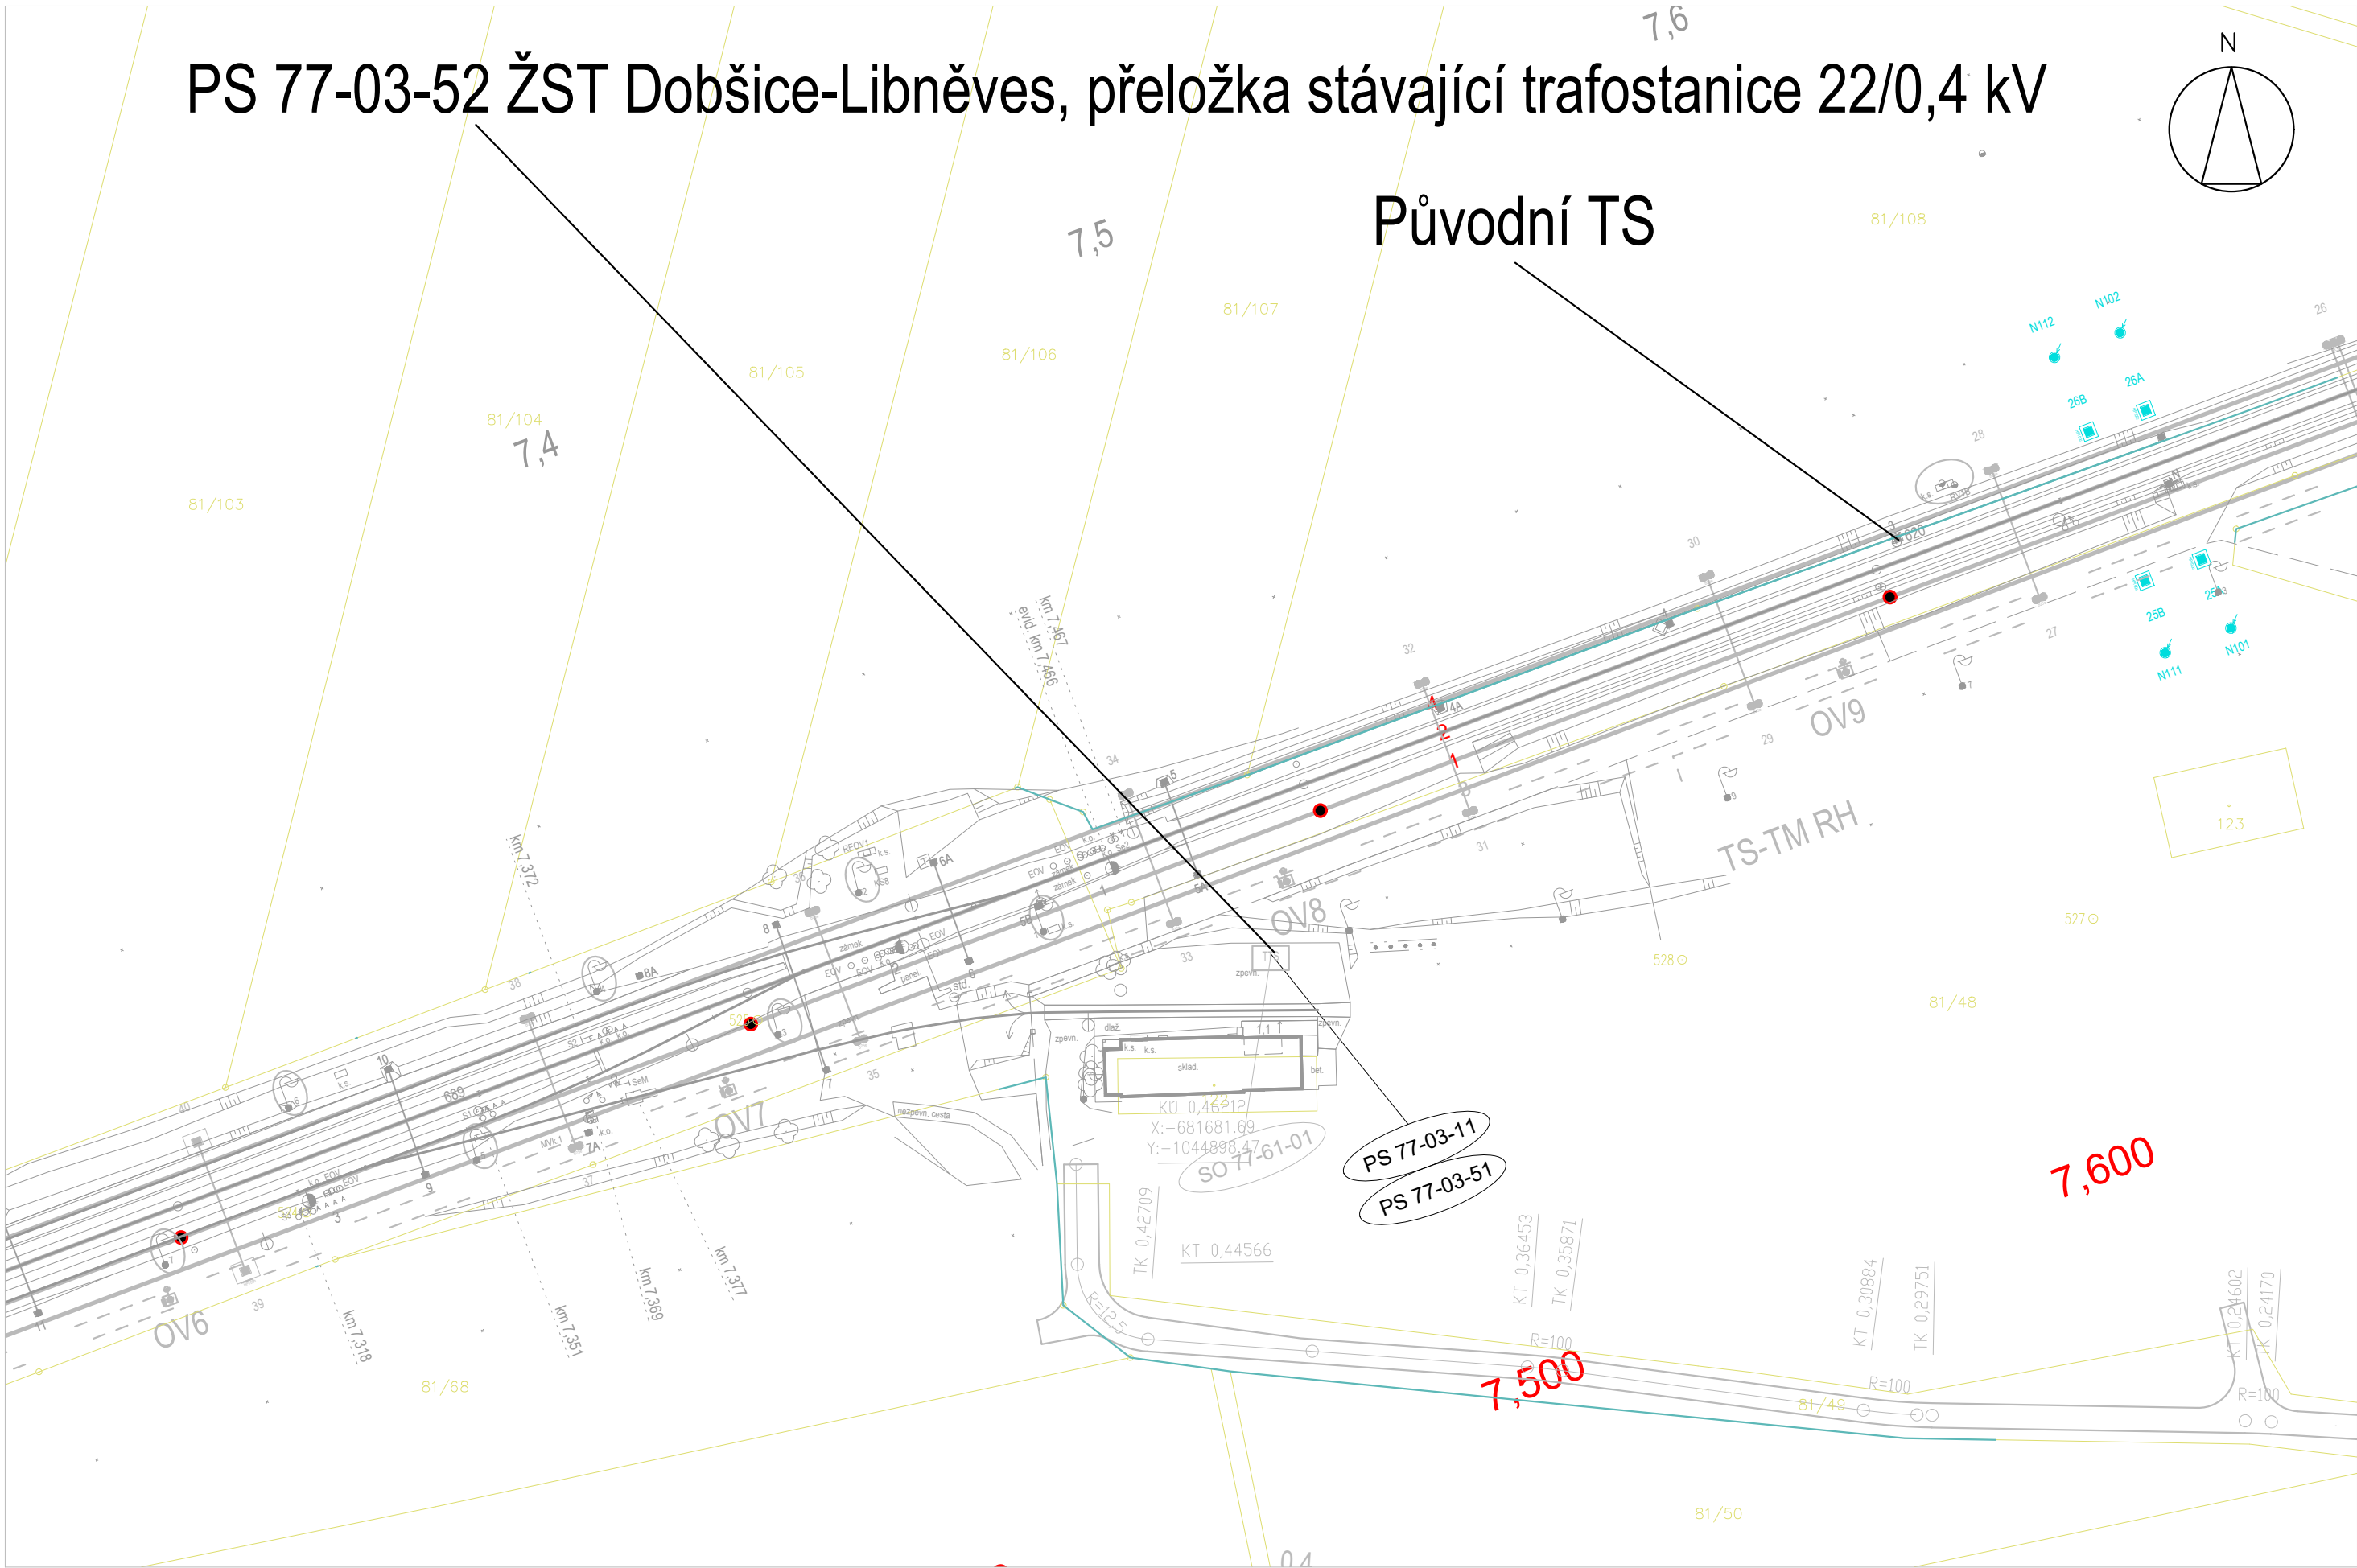

PS 77-03-51 ŽST Dobšice-Libněves, trafostanice 22/0,4^{6,9} kV, STS 28100

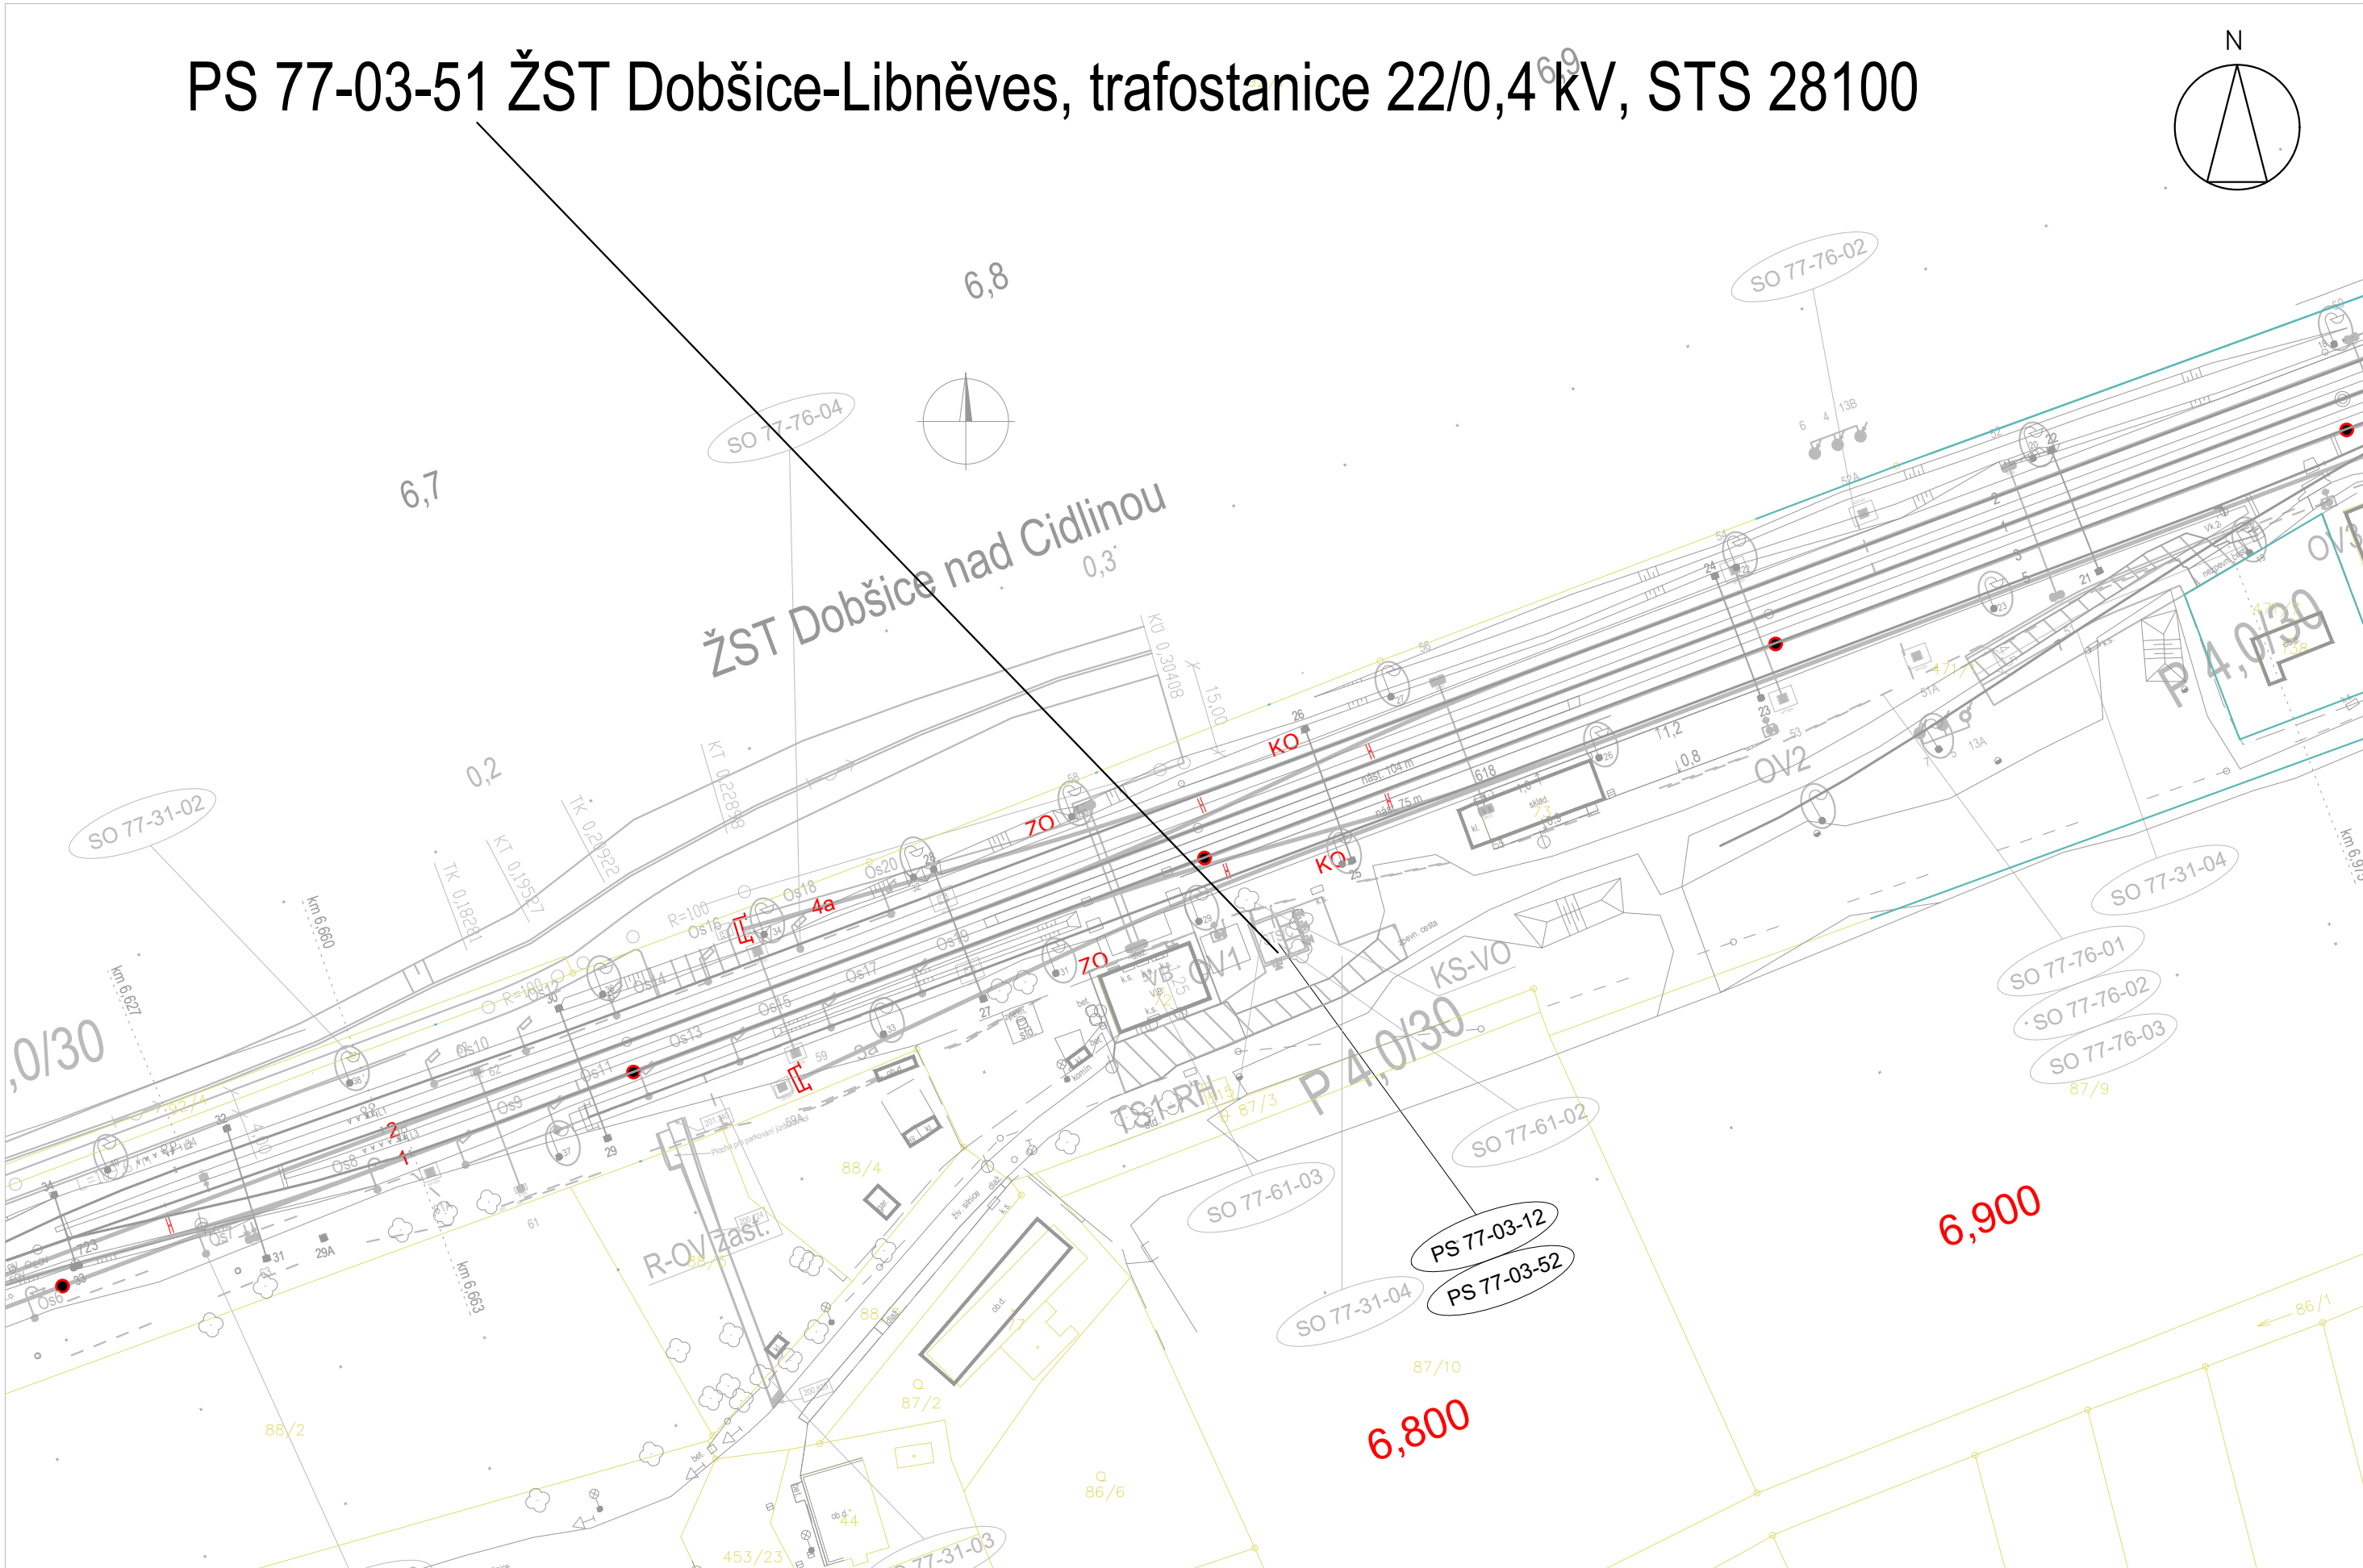

PS 78-03-51 Zast. Sány, trafostanice TS1 22/0,4 kV

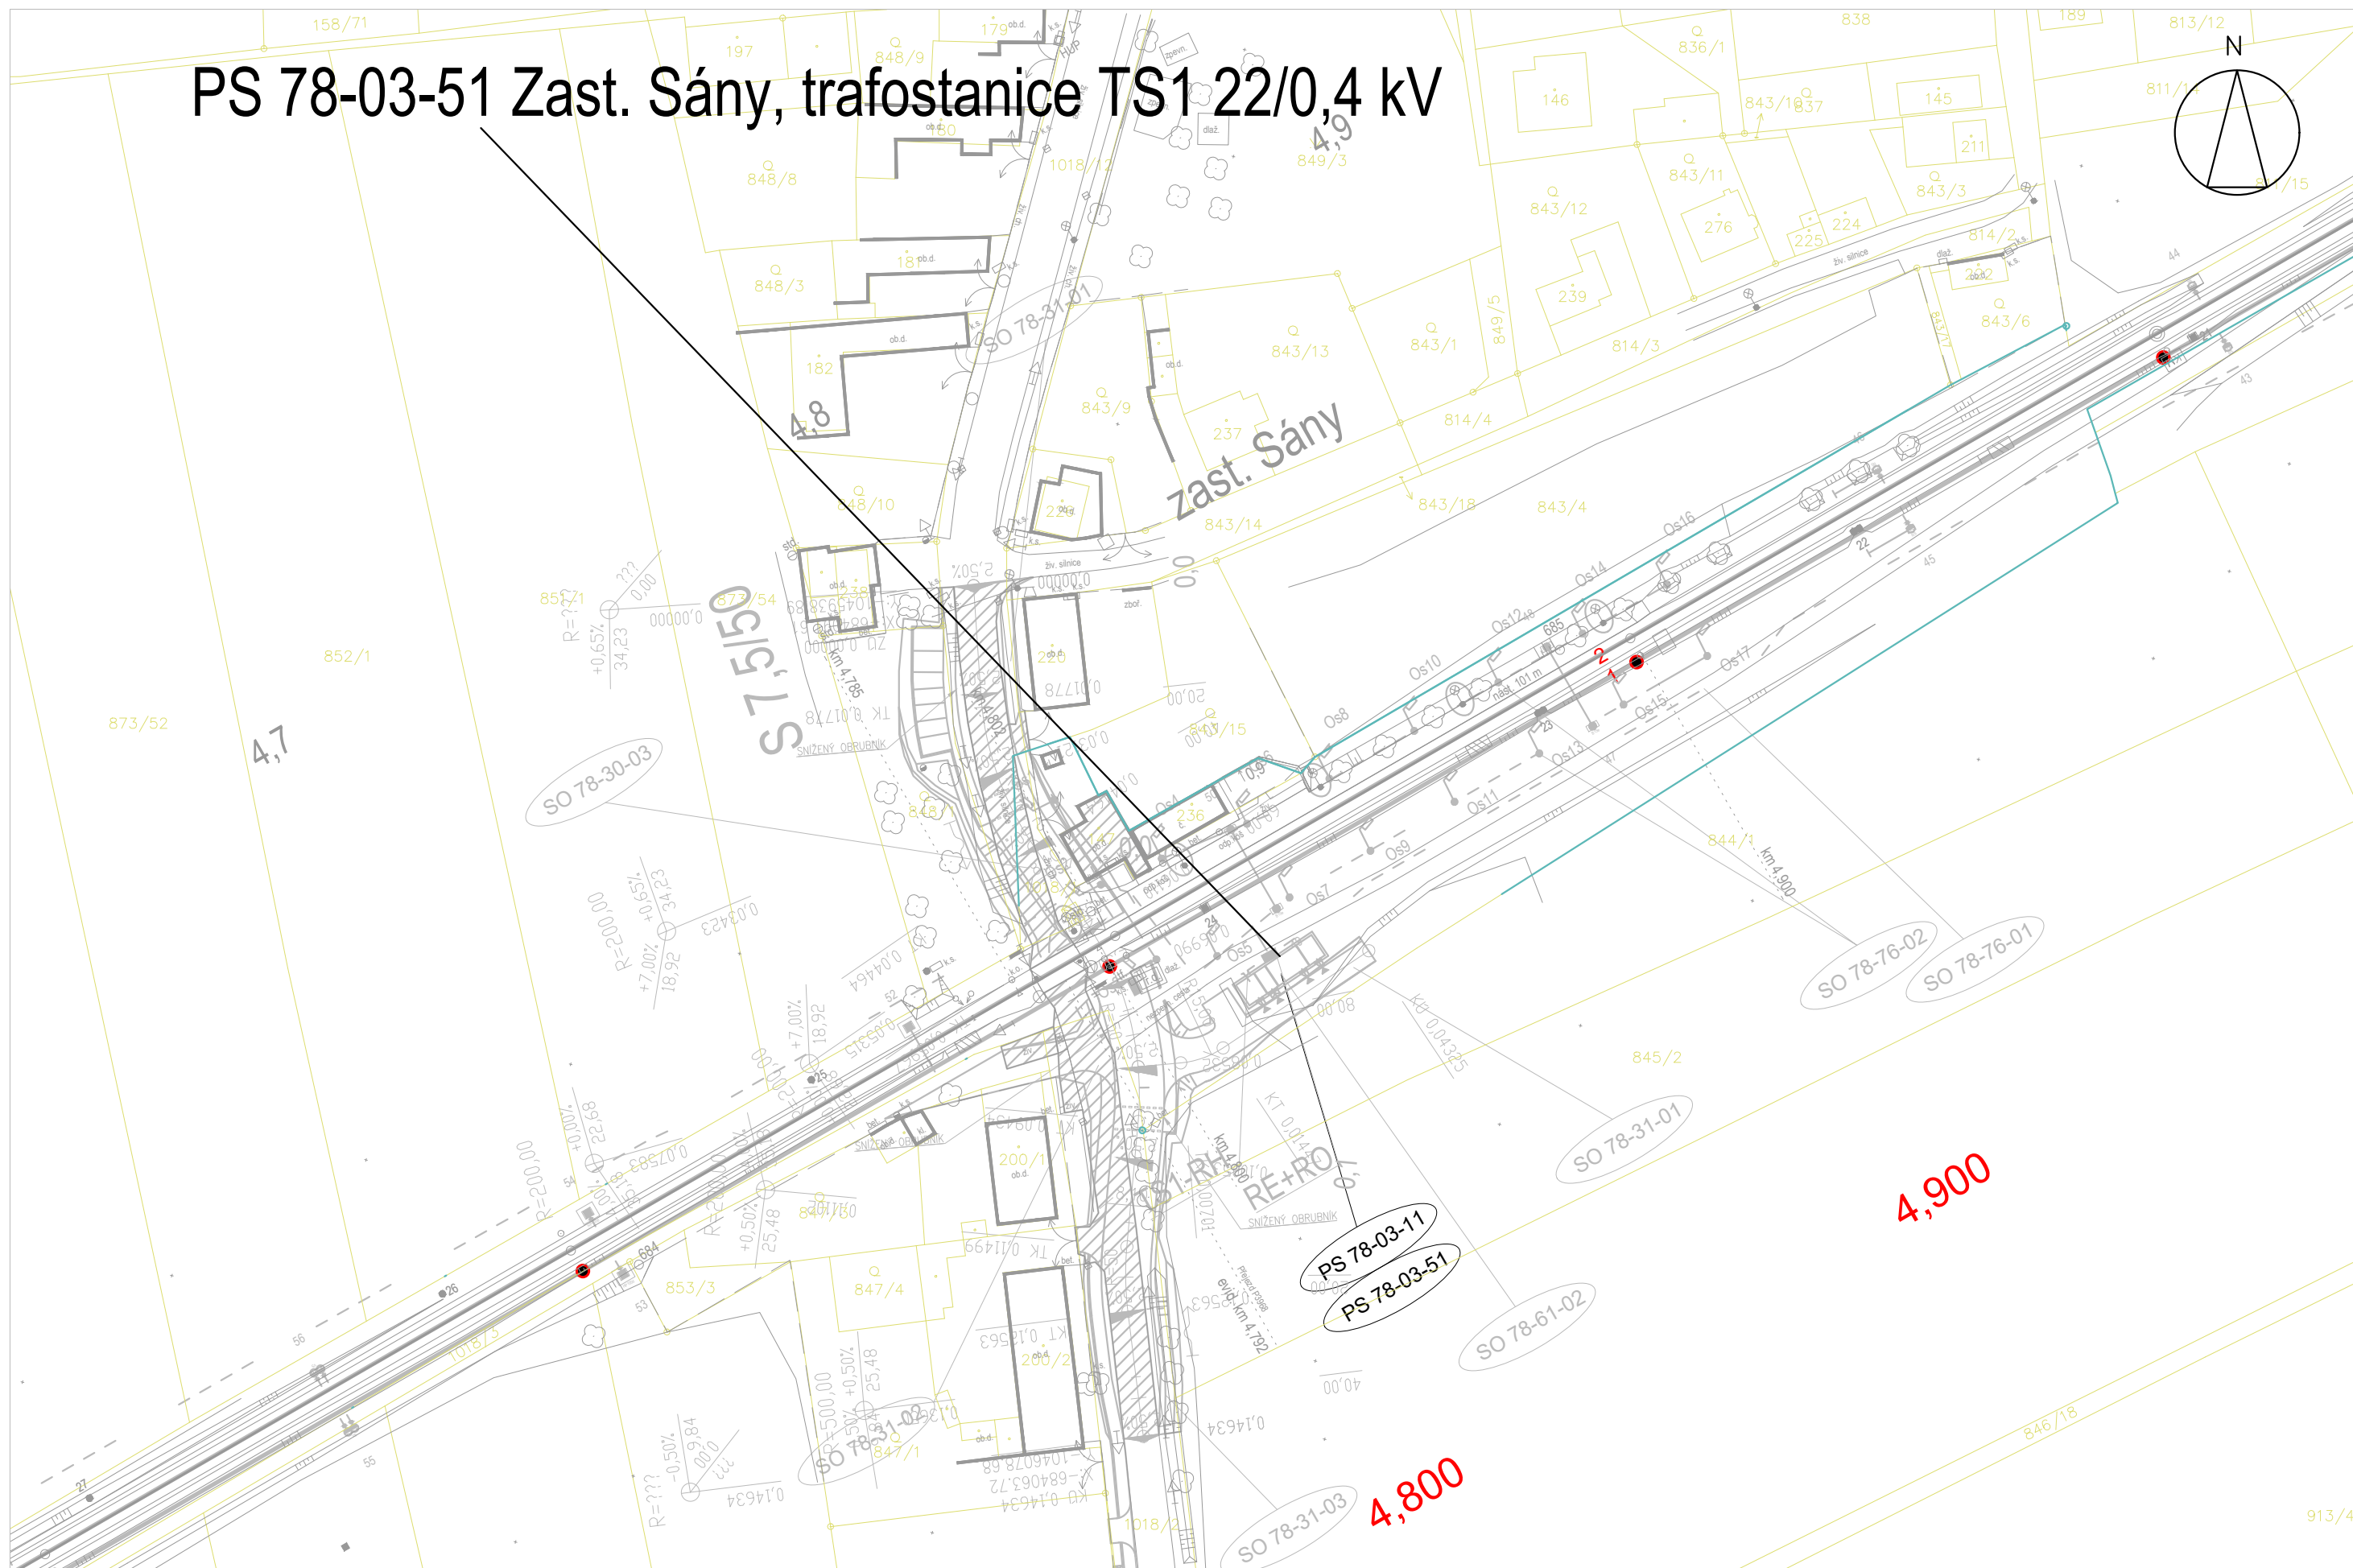

PS 78-03-52 Odb. Kanín, trafostanice TS1 22/0,4 kV

